




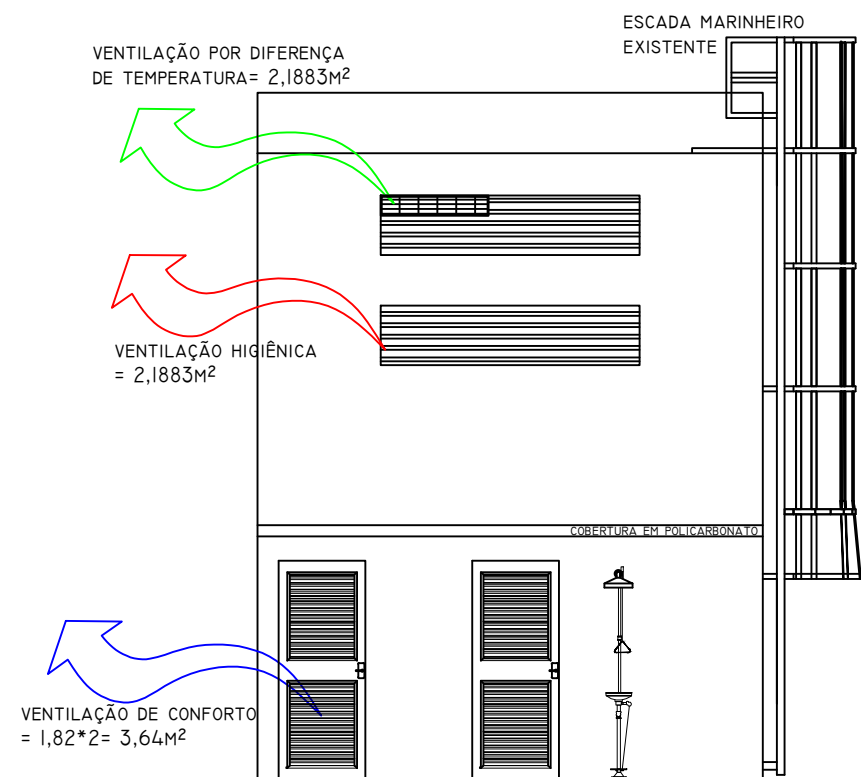

Fachada rampa
esc 1/75

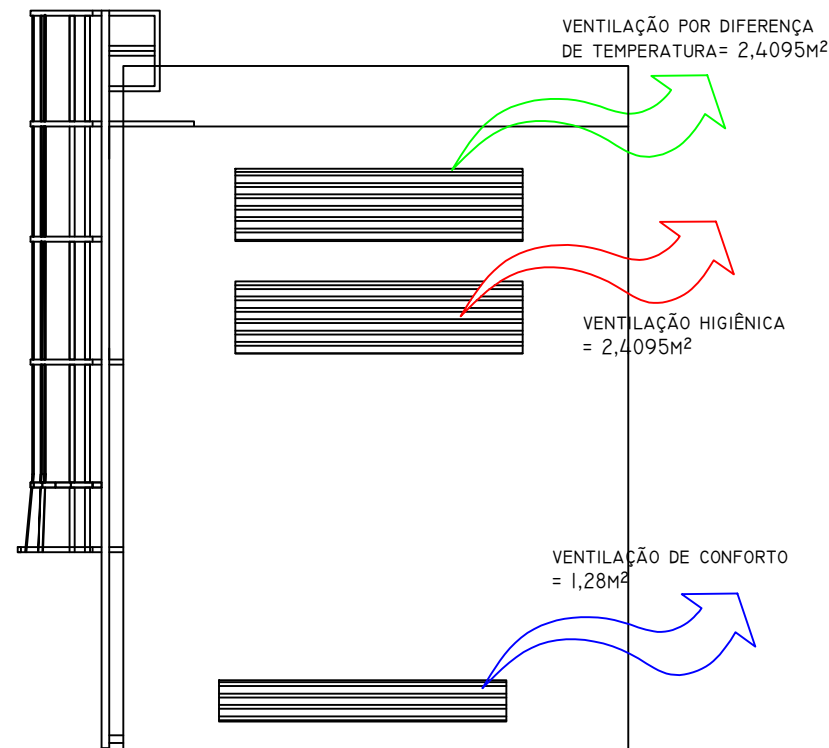


Fachada reservatório
esc 1/75

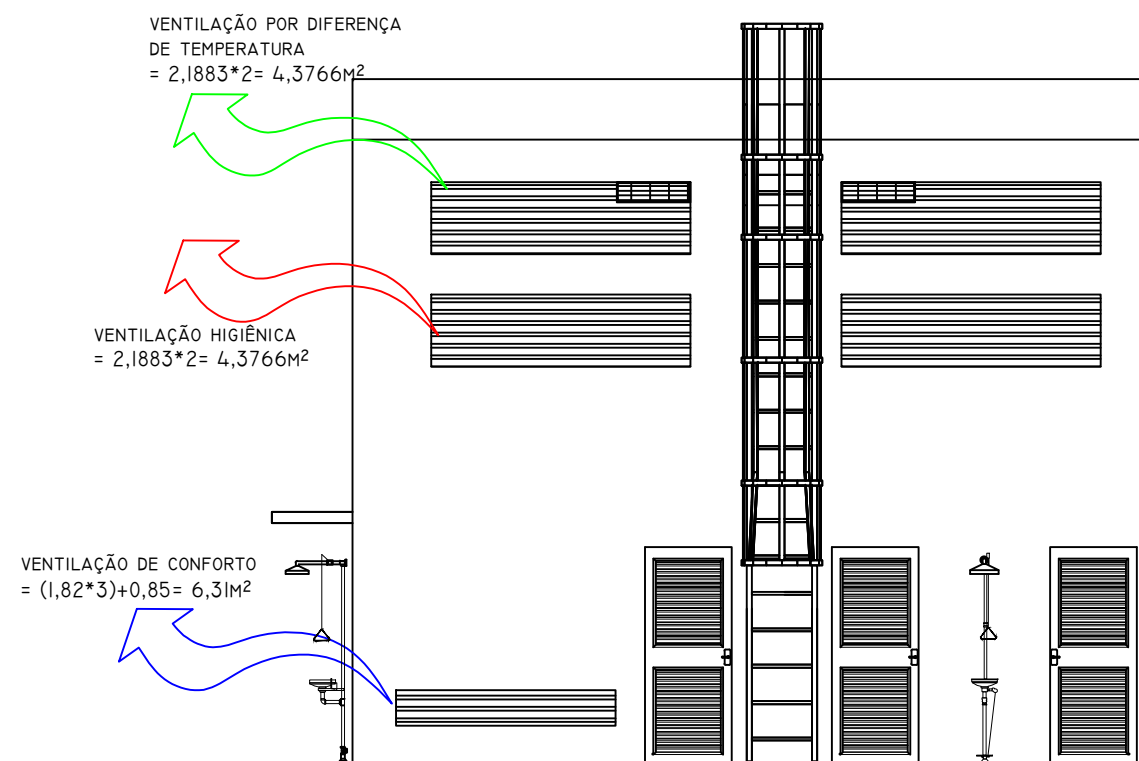

Fachada Santa Casa
esc 1/75

LEGENDA:

- TOTAL VENTILAÇÃO POR DIFERENÇA DE TEMPERATURA = 8,98m²
- TOTAL VENTILAÇÃO HIGIÊNICA = 8,98m²
- TOTAL VENTILAÇÃO DE CONFORTO = 11,23m²
- GRELHAS DE INSUFLAMENTO E RETORNO - VENTILAÇÃO MECÂNICA

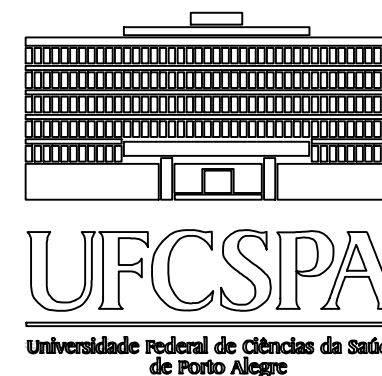

UNIVERSIDADE FEDERAL DE CIÊNCIAS
DA SAÚDE DE PORTO ALEGRE

PROJETO ALMOXARIFADO DE QUÍMICOS

Data:
Agosto/2021

Fachadas Externas - Ventilação Natural

Escala:
1/75

Projeto revisado por:
Eng. Civil Cristiane Bolina da Cunha
CREA RS 206924

Prancha A3:
6/11