



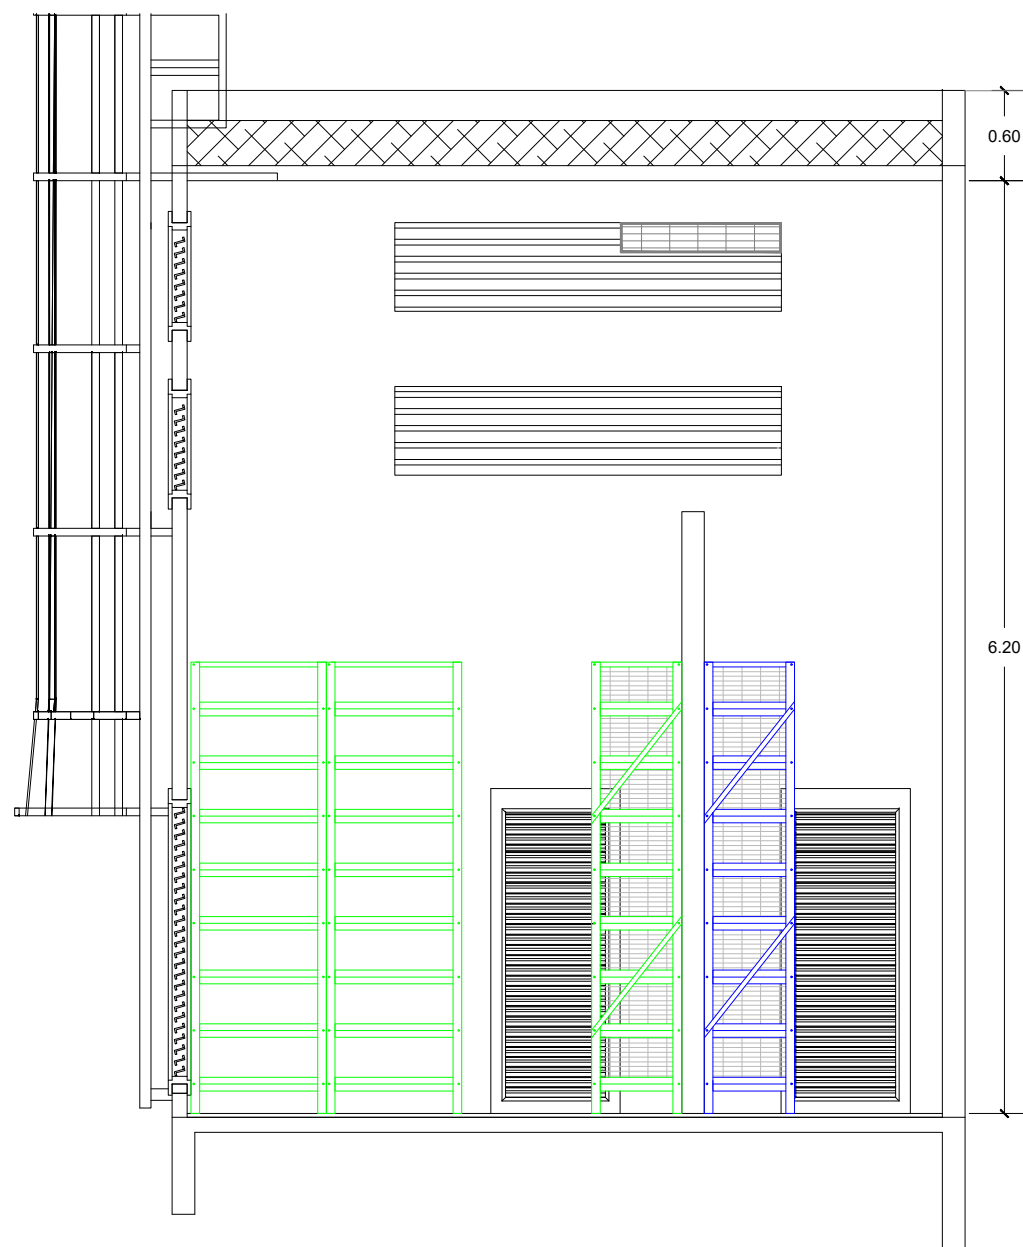


Corte aa'
esc 1/50

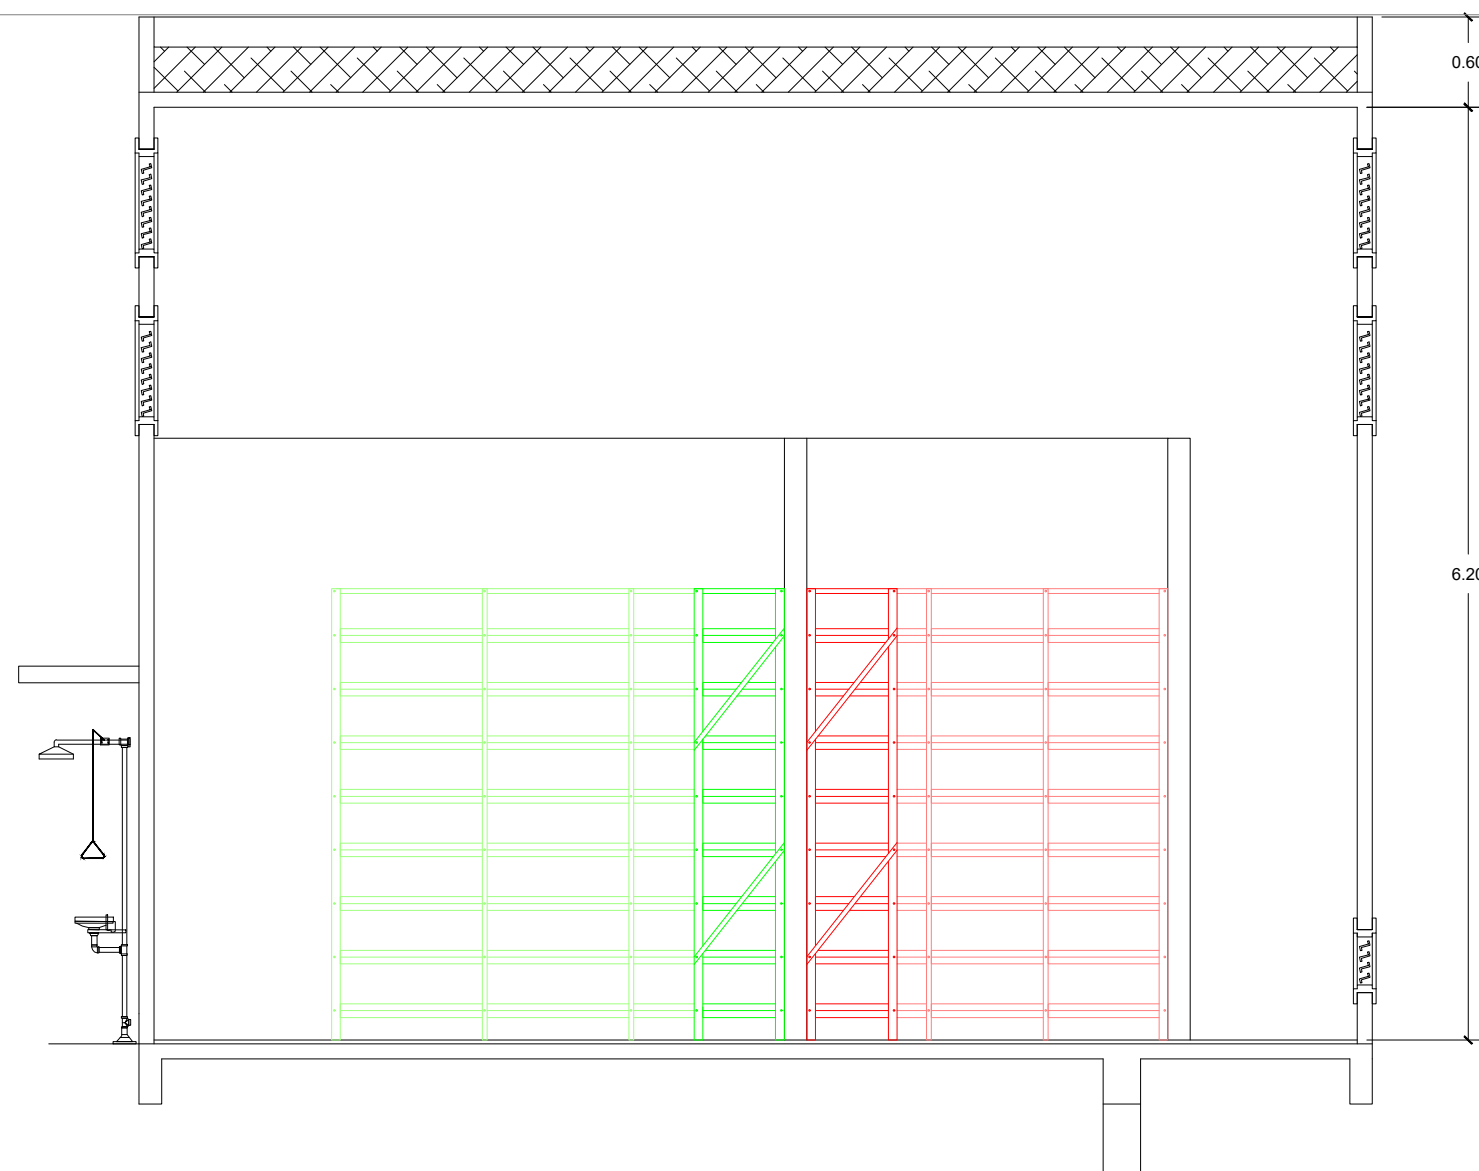

Corte bb'
esc 1/50

LEGENDA:

- PRODUTOS SÓLIDOS
- PRODUTOS LÍQUIDOS INFLAMÁVEIS
- PRODUTOS LÍQUIDOS CORROSIVOS

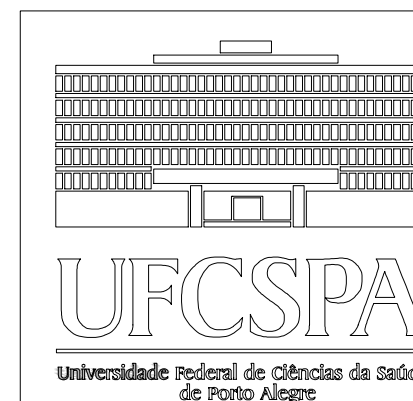

UNIVERSIDADE FEDERAL DE CIÊNCIAS
DA SAÚDE DE PORTO ALEGRE

PROJETO ALMOXARIFADO DE QUÍMICOS

Data:
Agosto/2021

Projeto Arquitetônico - Cortes

Escala:
1/50

Projeto revisado por:
Eng. Civil Cristiane Bolina da Cunha
CREA RS 206924

Prancha A3:
7/11