



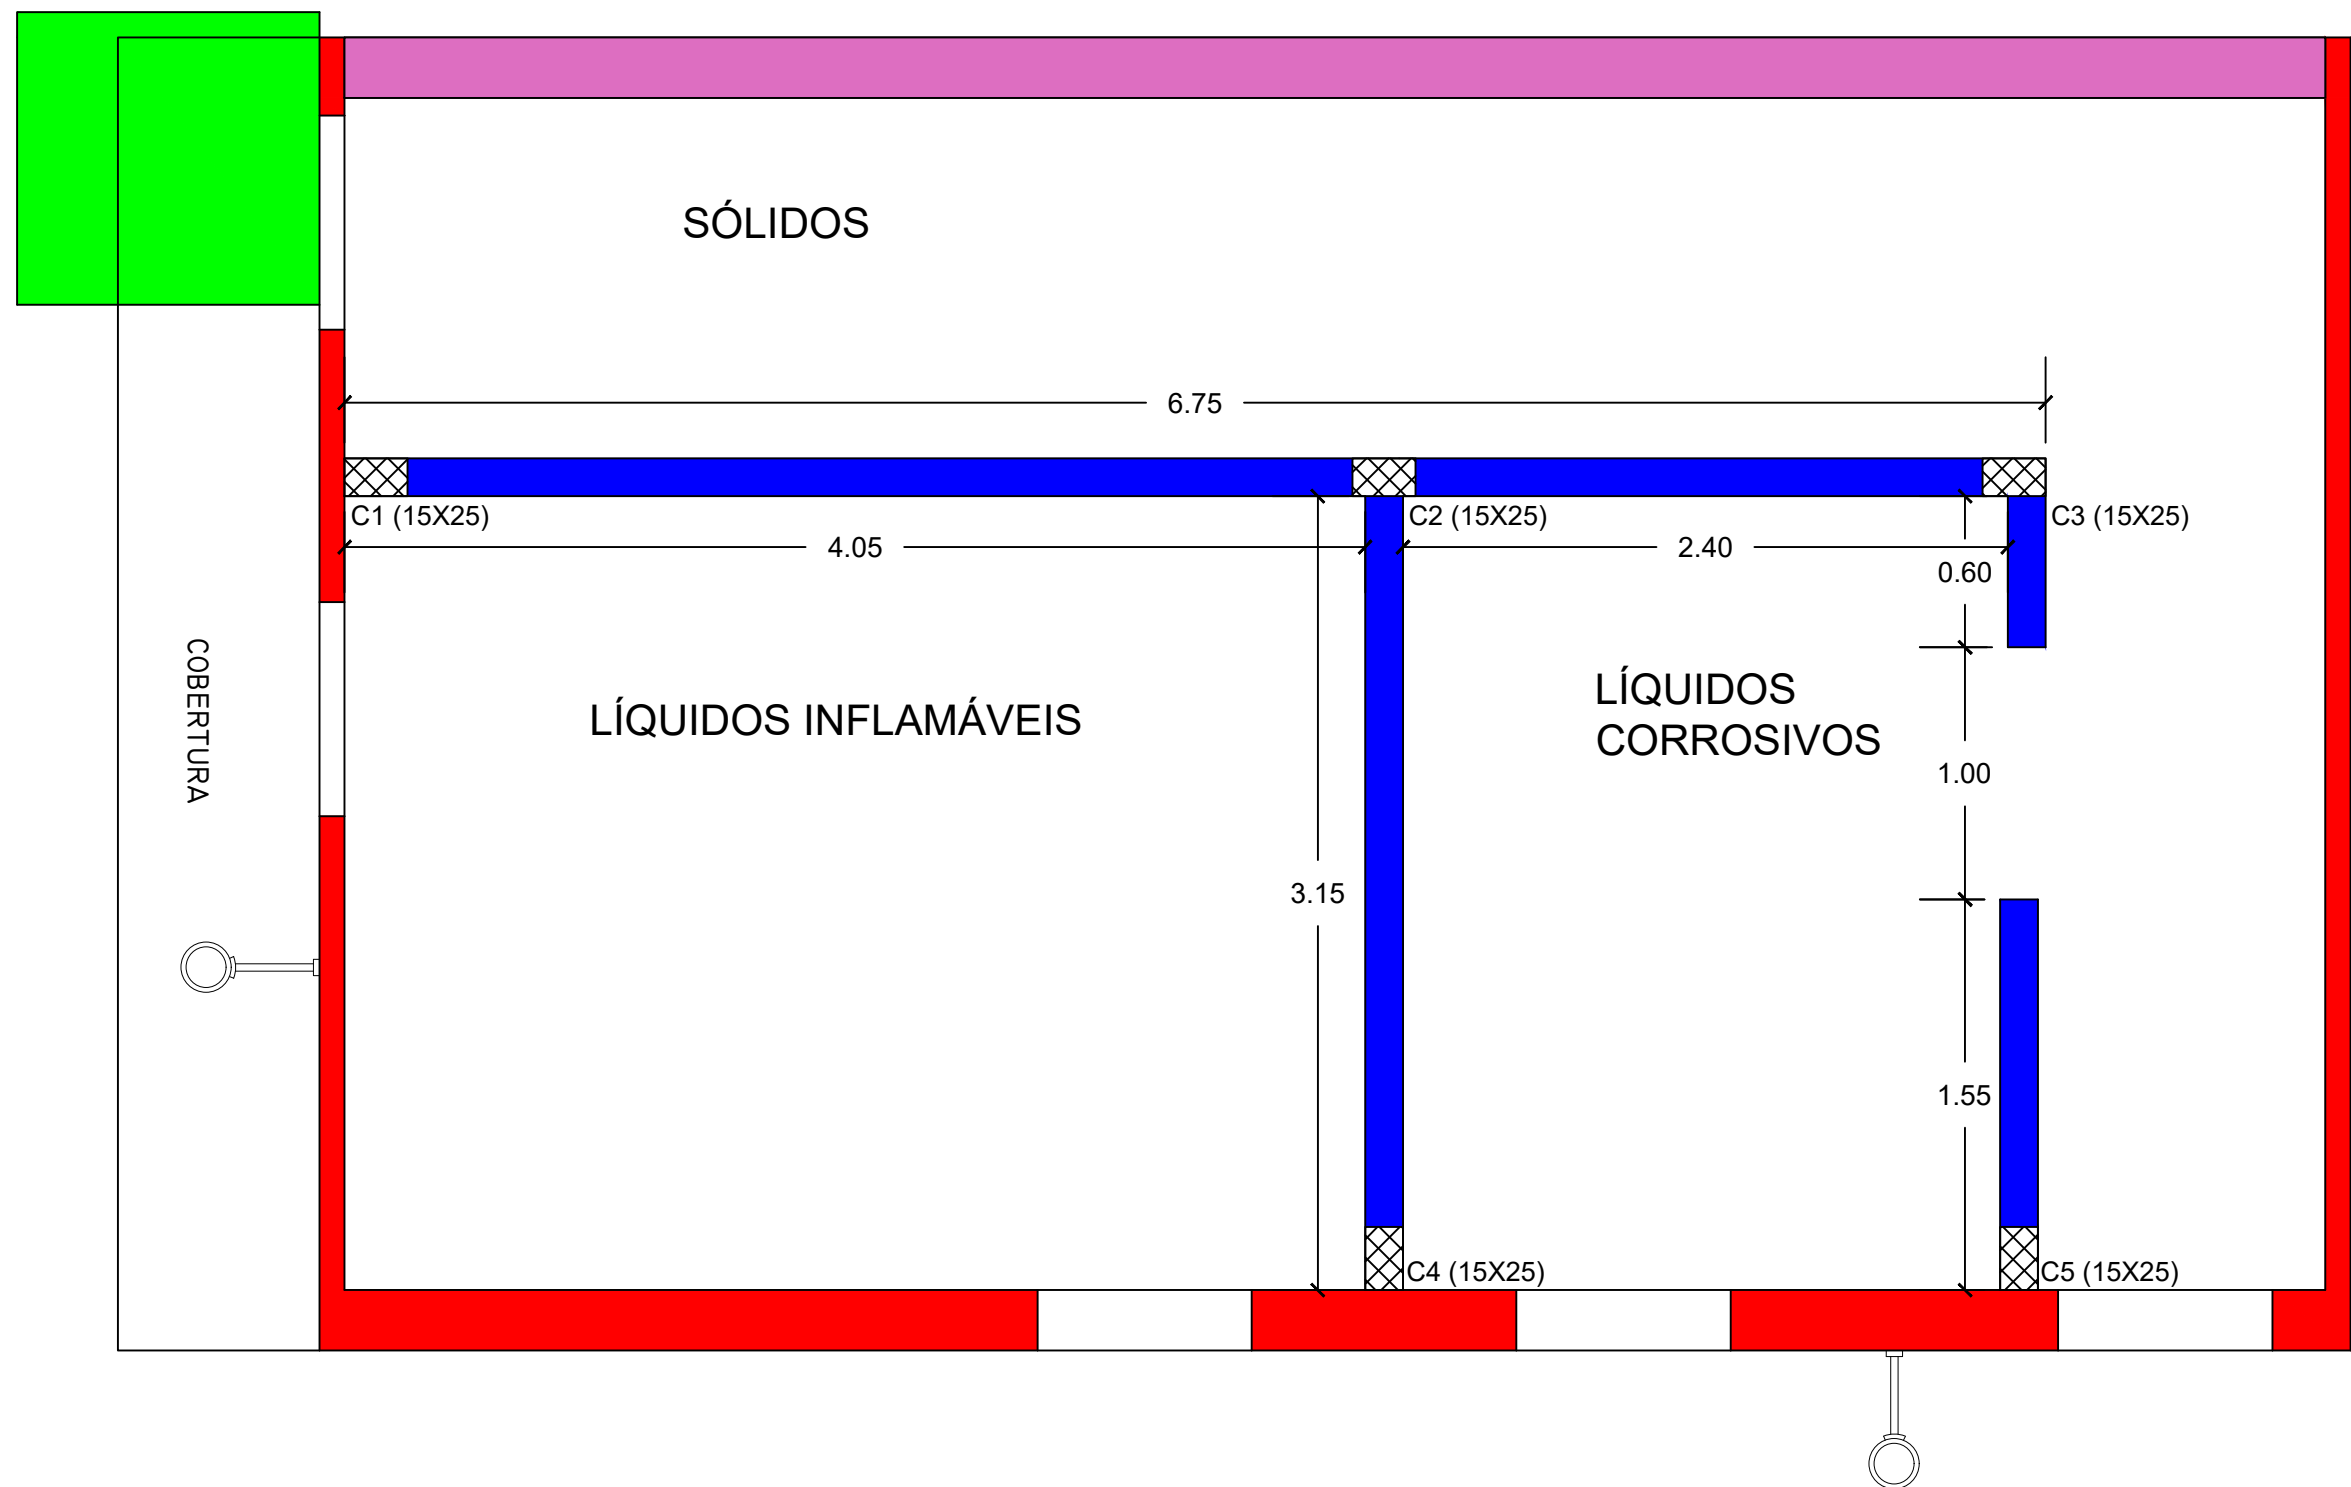

Tipos de vedações
esc 1/30

LEGENDA:

- ALVENARIA EM TIJOLO CERÂMICO MACIÇO
- ALVENARIA DE BLOCOS DE CONCRETO ESTRUTURAL
- PAREDES EM PLACA CIMENTÍCIA
- PAREDE EM GESSO ACARTONADO ROSA
- PILARES EM CONCRETO

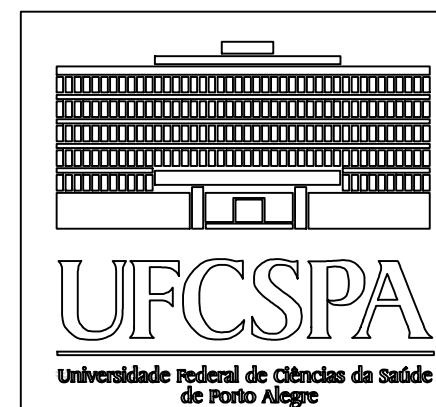

UNIVERSIDADE FEDERAL DE CIÊNCIAS
DA SAÚDE DE PORTO ALEGRE

PROJETO ALMOXARIFADO DE QUÍMICOS

Data:
Agosto/2021

Projeto Arquitetônico - Tipos de vedações

Escala:
1/30

Projeto revisado por:
Eng. Civil Cristiane Bolina da Cunha
CREA RS 206924

Prancha A3:
8/11