



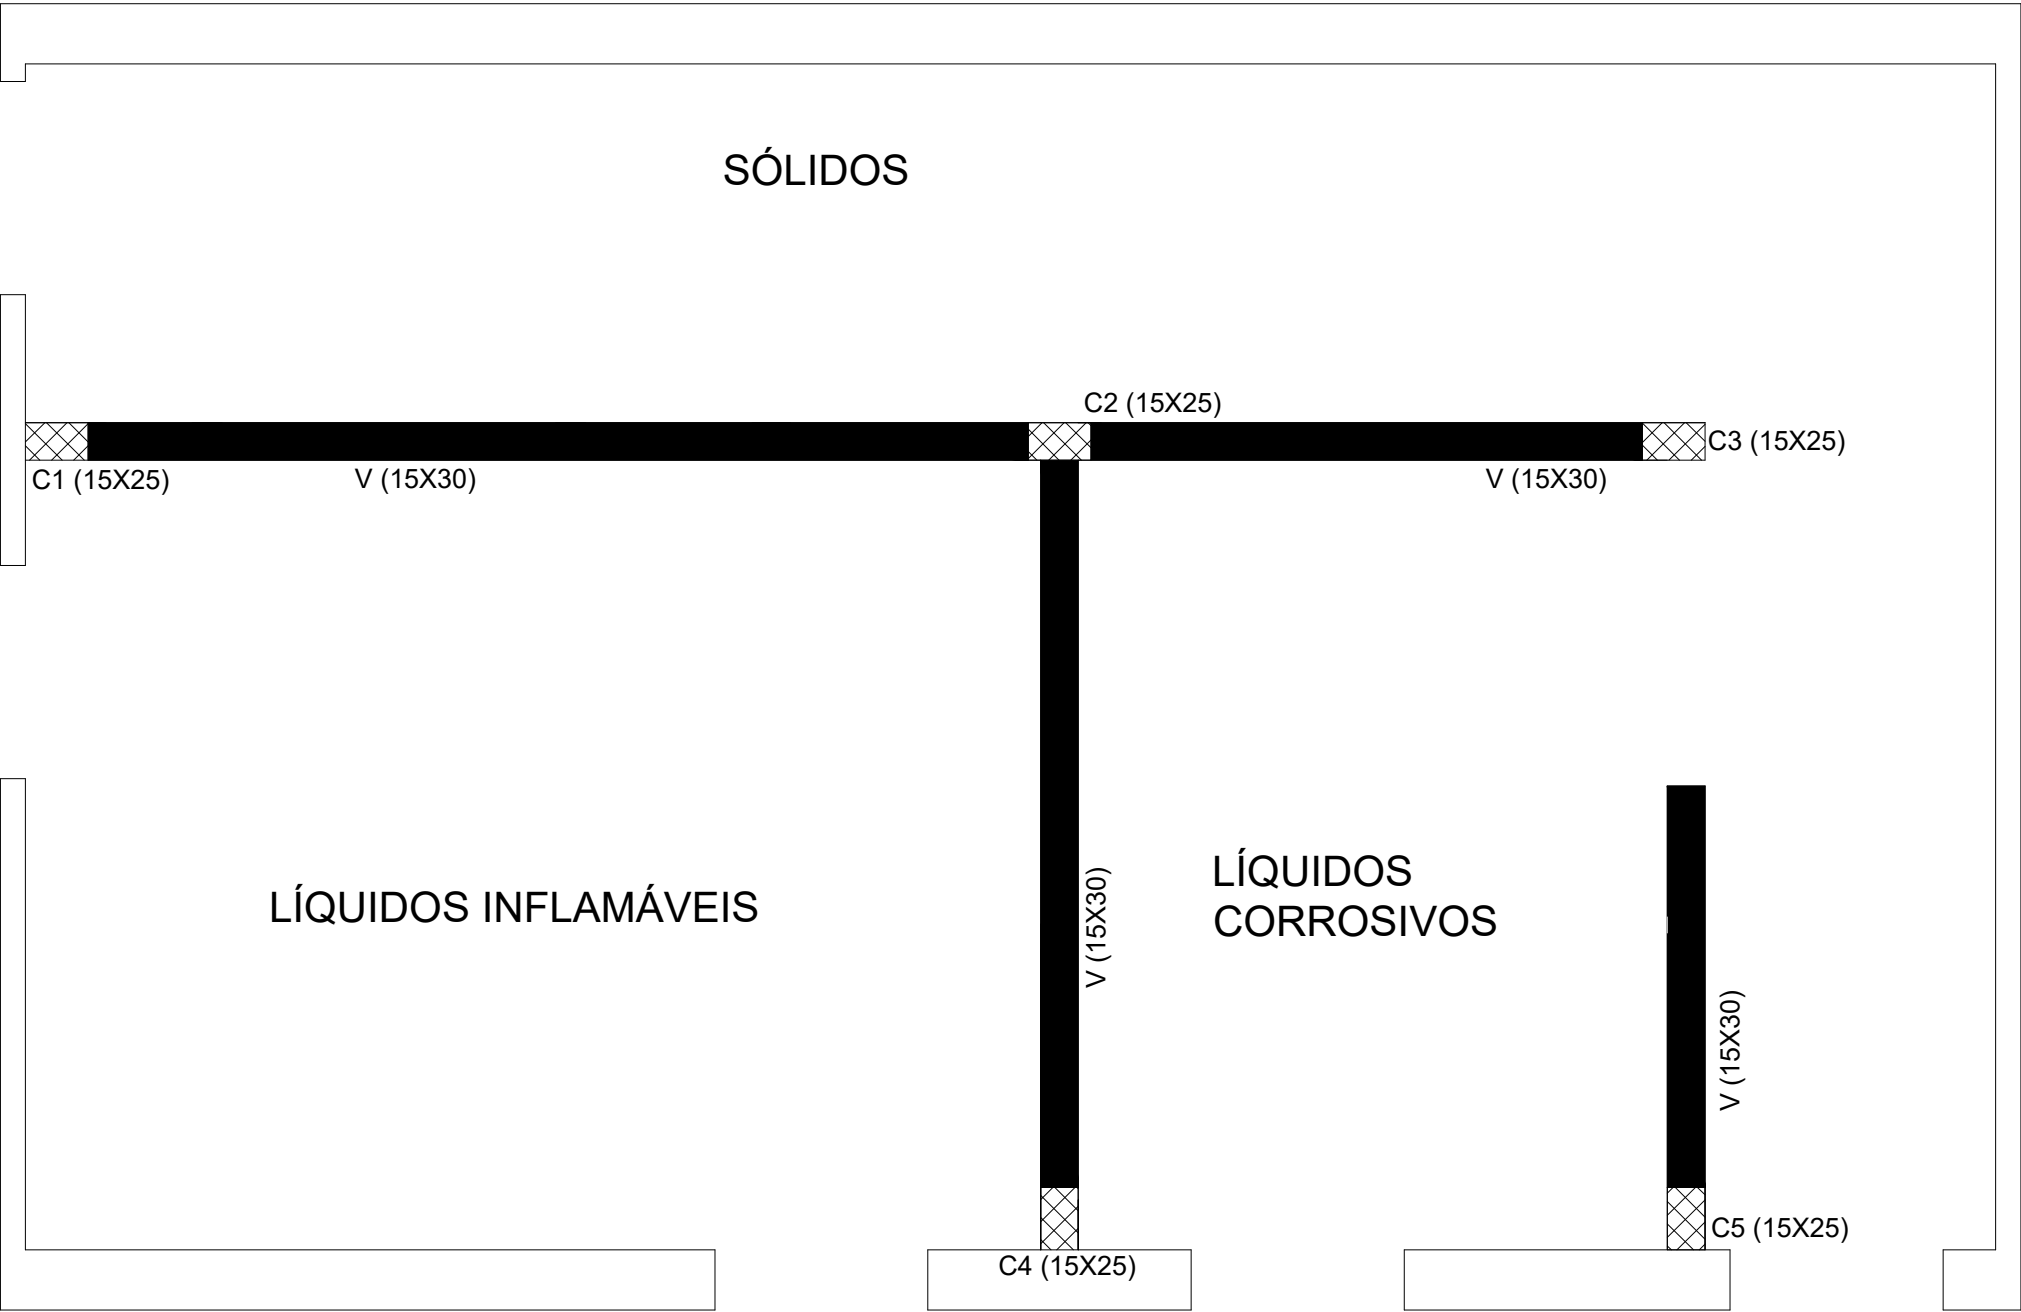

Tipos de vedações
esc 1/30

LEGENDA:

- ▨ PILARES EM CONCRETO
- VIGA BALDRAME

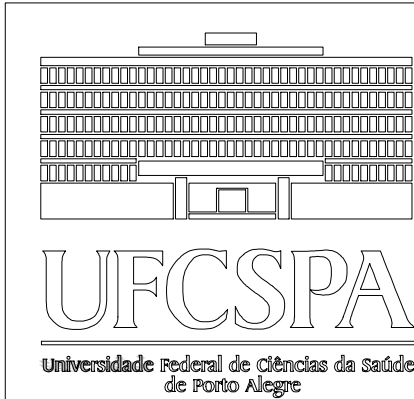

UNIVERSIDADE FEDERAL DE CIÊNCIAS DA SAÚDE DE PORTO ALEGRE	
PROJETO ALMOXARIFADO DE QUÍMICOS	Data: Agosto/2021
Projeto Arquitetônico - Tipos de vedações	Escala: 1/30
Projeto revisado por: Eng. Civil Cristiane Bolina da Cunha CREA RS 206924	Prancha A3: 9/11