



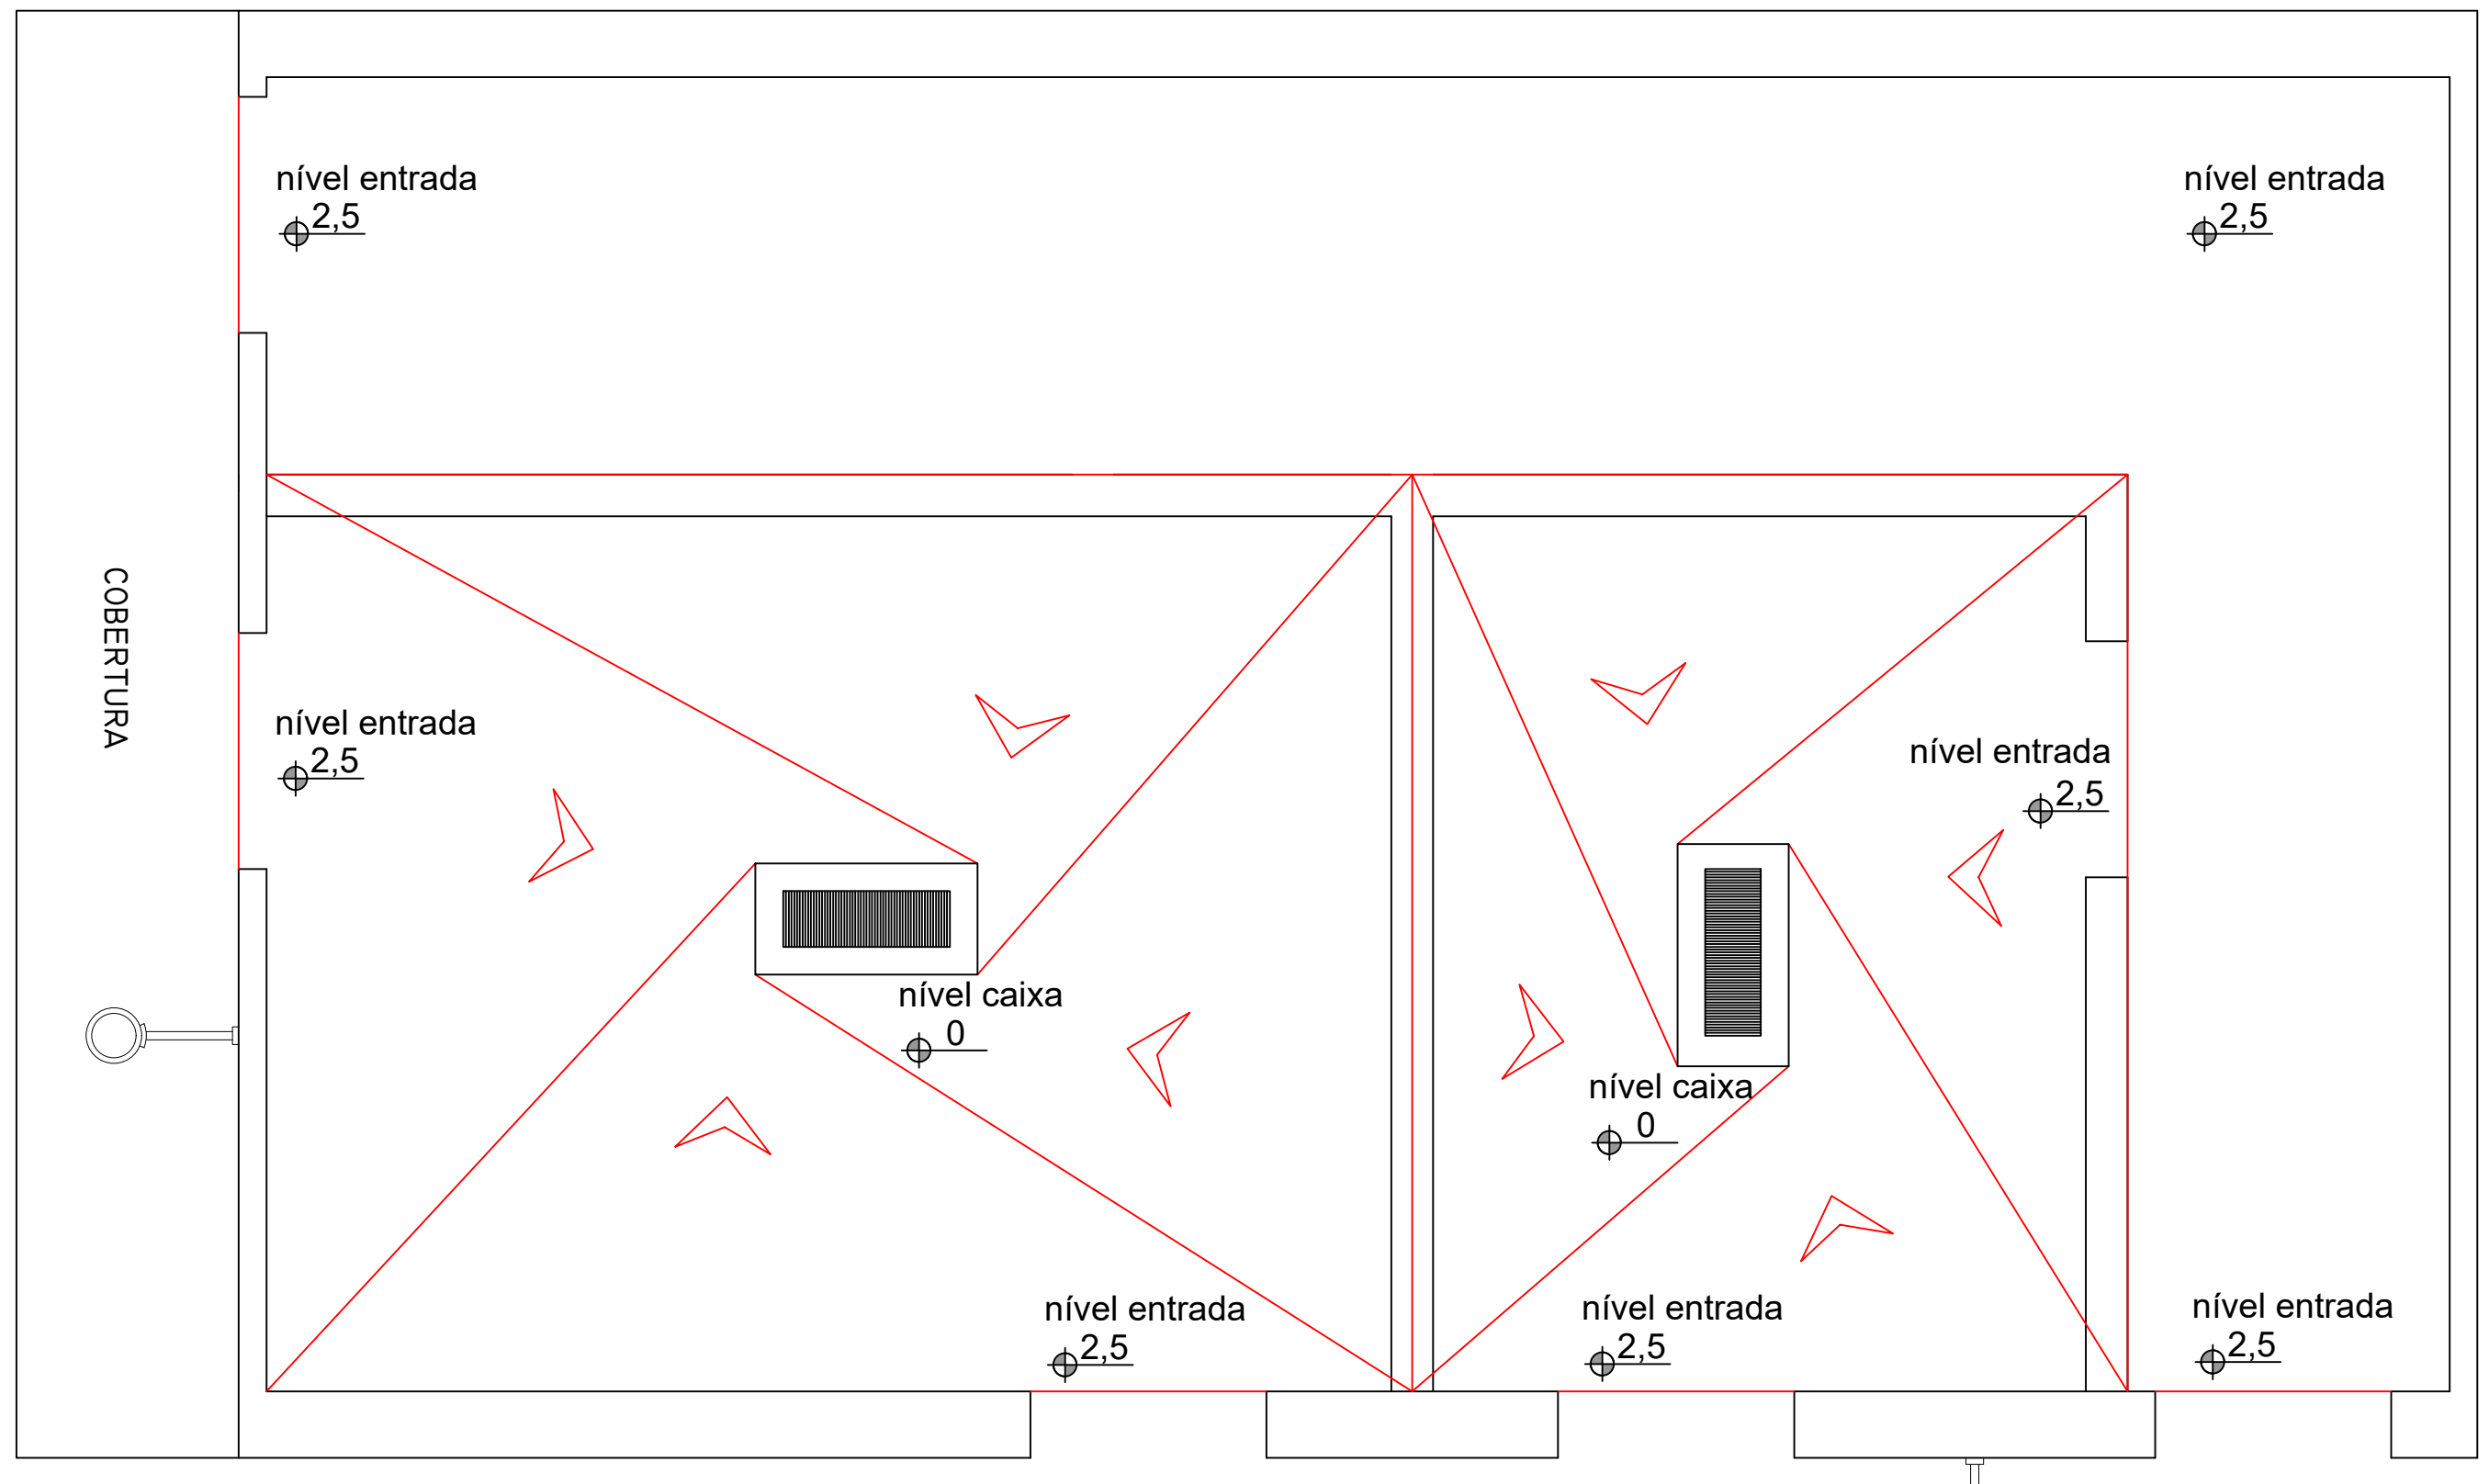

Planta caimento piso interno
esc 1/25

LEGENDA:

 CAIMENTO PISO INTERNO

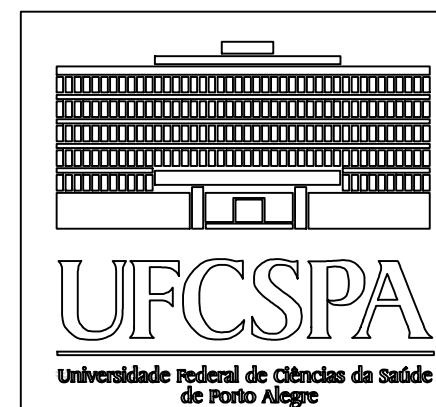

UNIVERSIDADE FEDERAL DE CIÊNCIAS
DA SAÚDE DE PORTO ALEGRE

PROJETO ALMOXARIFADO DE QUÍMICOS

Data:
Agosto/2021

Projeto Arquitetônico - Caimento do piso interno

Escala:
1/25

Projeto revisado por:
Eng. Civil Cristiane Bolina da Cunha
CREA RS 206924

Prancha A3:
10/11