
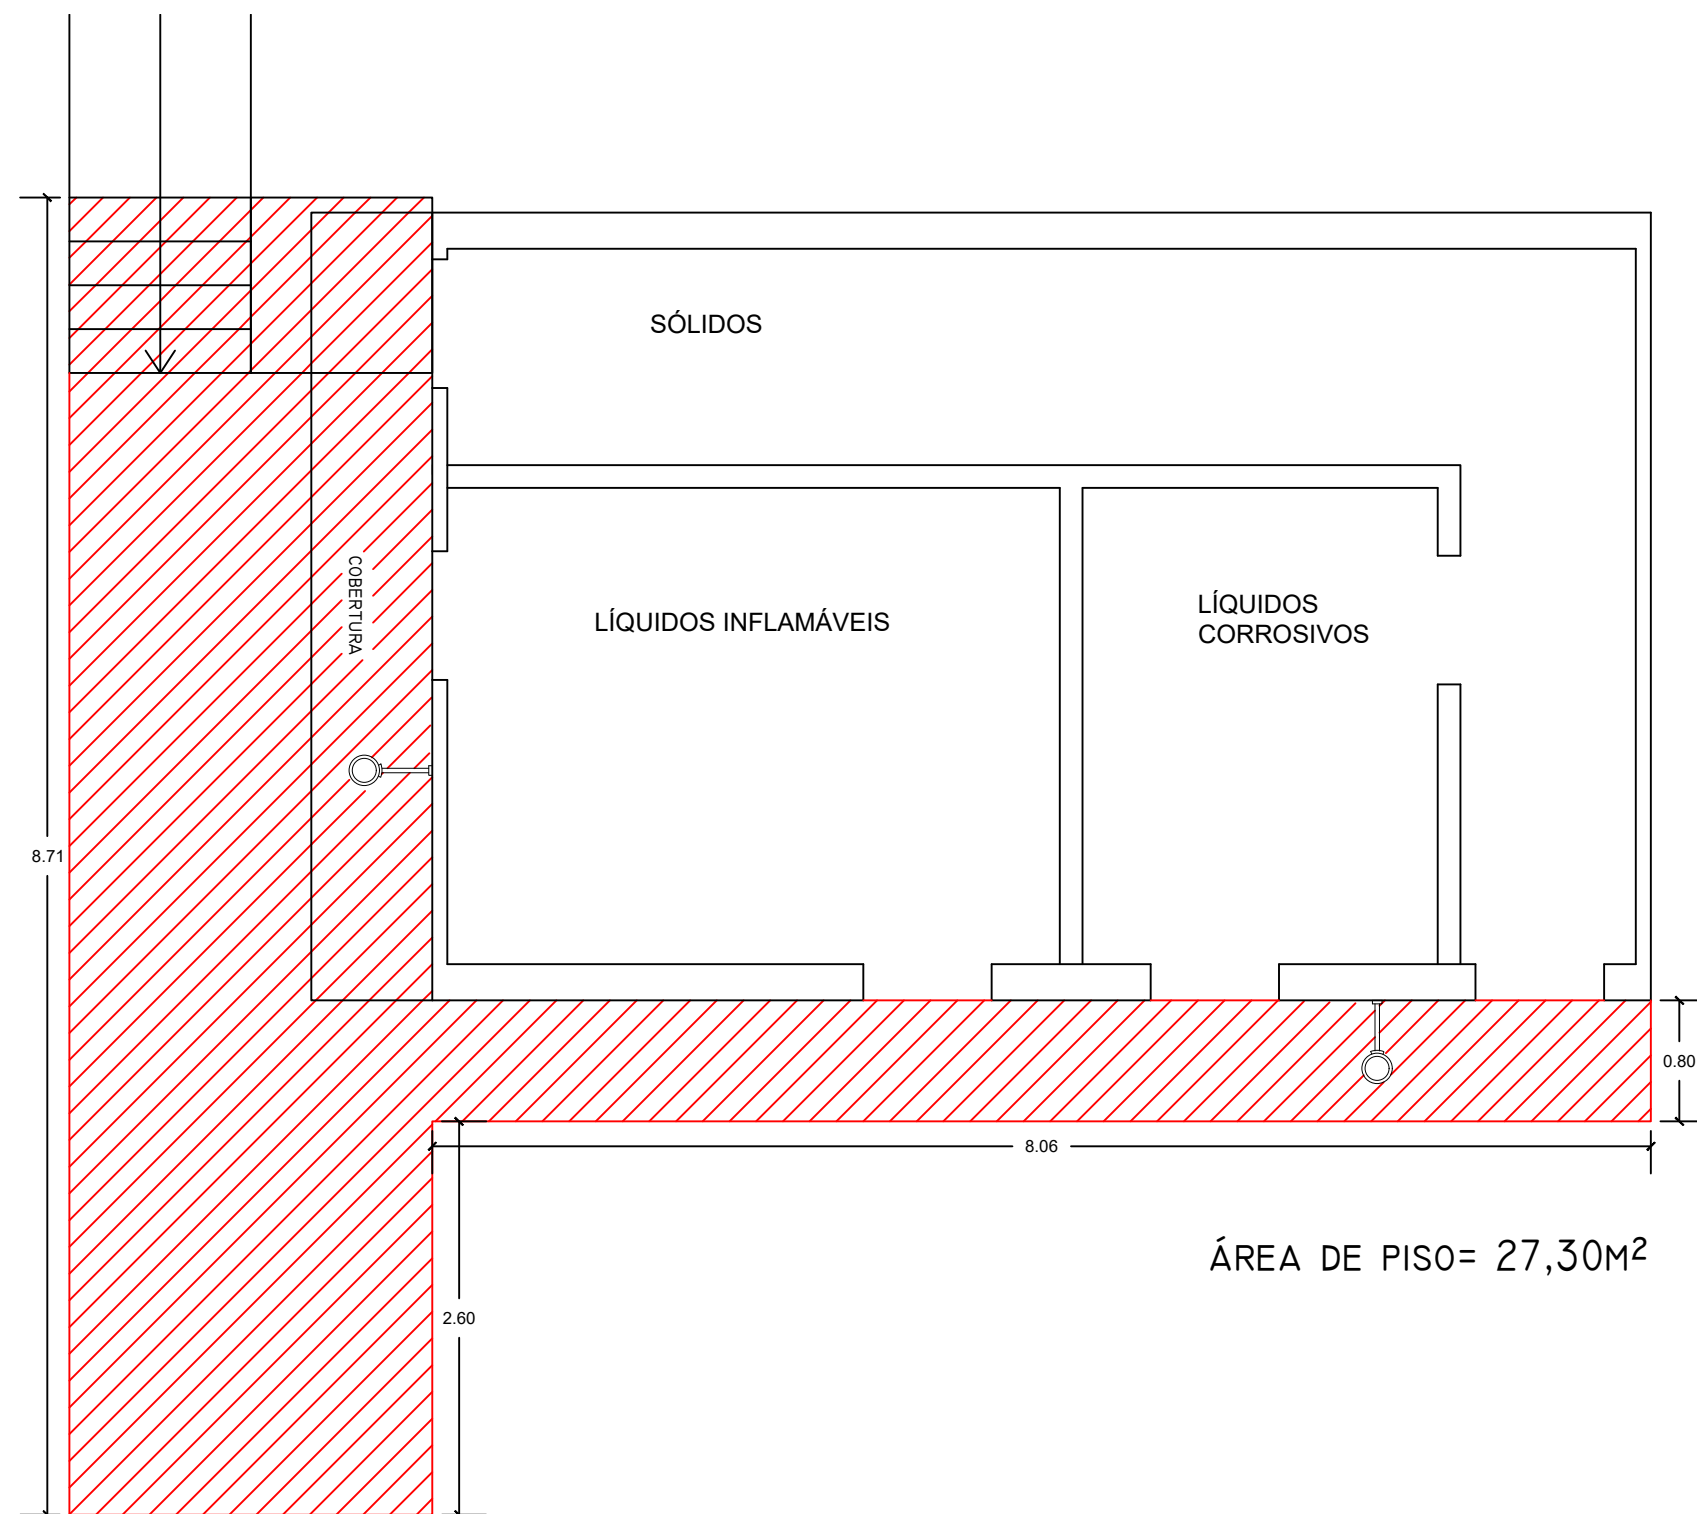


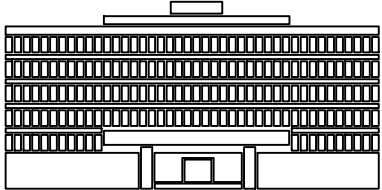

Planta piso externo - basalto
esc 1/50

LEGENDA:

 NOVO PISO EM BASALTO

 UFCSPA Universidade Federal de Ciências da Saúde de Porto Alegre		UNIVERSIDADE FEDERAL DE CIÊNCIAS DA SAÚDE DE PORTO ALEGRE	
		PROJETO ALMOXARIFADO DE QUÍMICOS	Data: Agosto/2021
Projeto Arquitetônico - Planta piso externo		Projeto revisado por: Eng. Civil Cristiane Bolina da Cunha CREA RS 206924	Escala: 1/50 Prancha A3: 11/11