


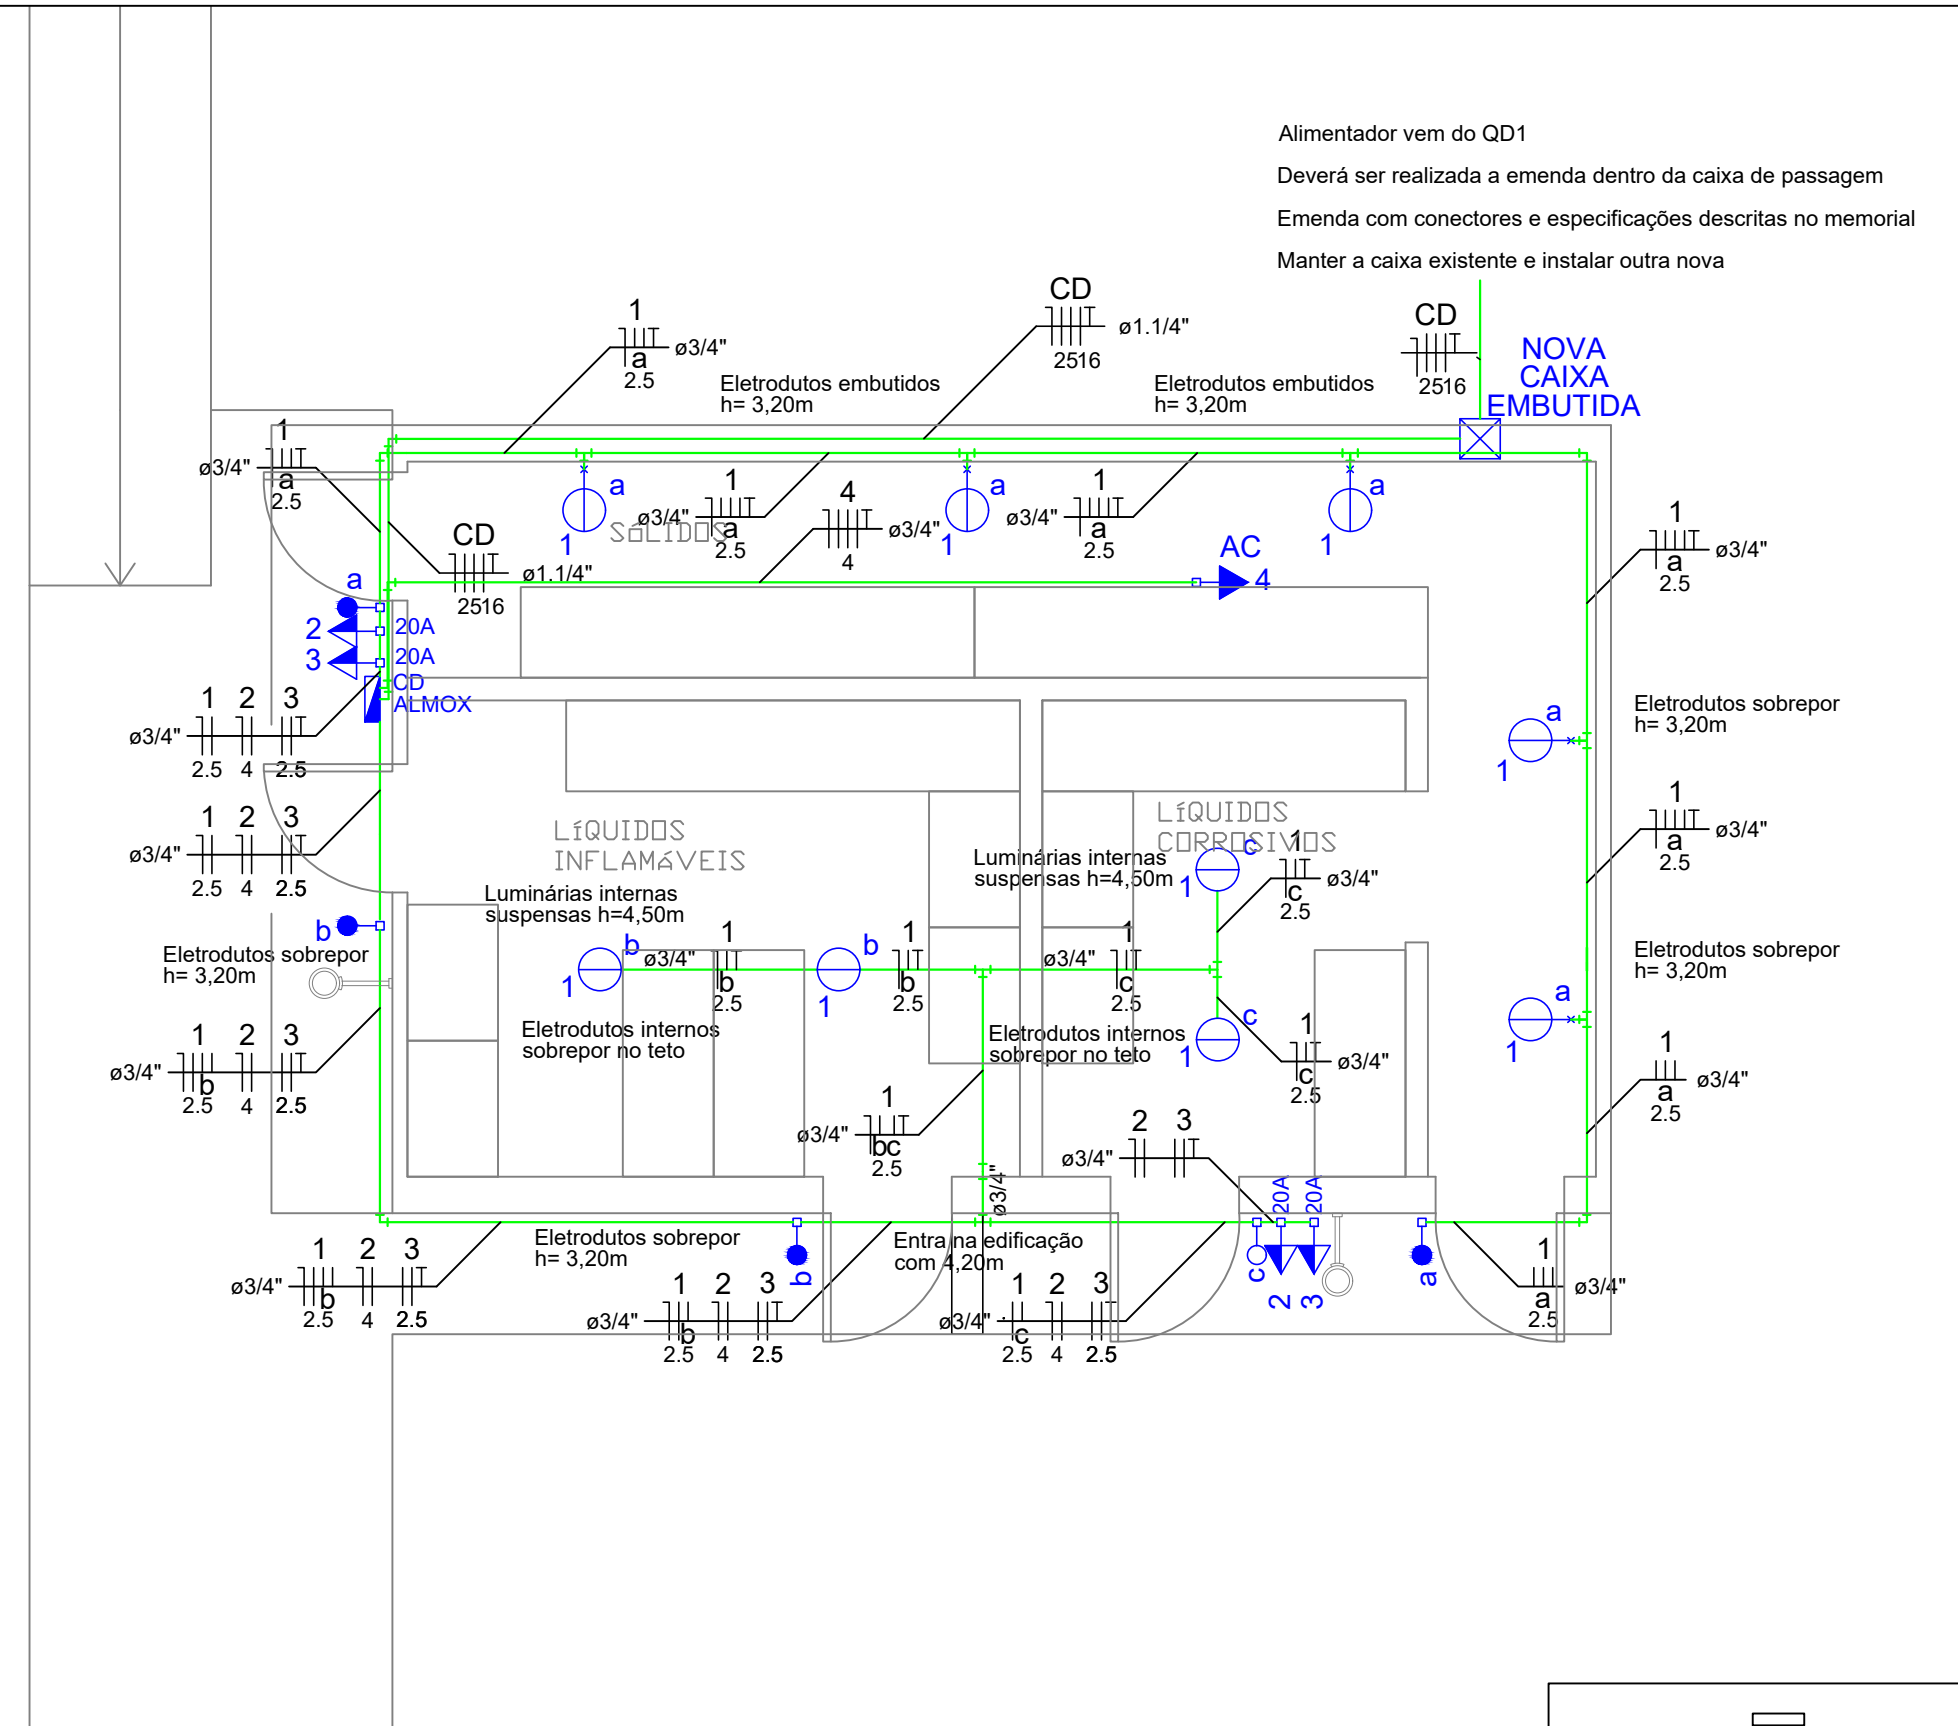

Alimentador vem do QD1
Deverá ser realizada a emenda dentro da caixa de passagem
Emenda com conectores e especificações descritas no memorial
Manter a caixa existente e instalar outra nova

Legenda	
	Caixa de passagem
	Interruptor paralelo 1 tecla - 1,10m do piso - externo à prova d'água
	Interruptor simples 1 tecla - 1,10m do piso - externo à prova d'água
	Luminária blindada com lâmpada LED 20W - suspensa h=4,50m
	Luminária blindada ângulo 45° com lâmpada LED 20W - h=3,20m
	Quadro de distribuição - sobrepor a 1,50m do piso
	Tomada 2P+T 20 A a 1,10m do piso - externo à prova d'água
	Ponto 3P+T - ar condicionado na cobertura



UNIVERSIDADE FEDERAL DE CIÊNCIAS
DA SAÚDE DE PORTO ALEGRE

PROJETO ALMOXARIFADO DE QUÍMICOS

Data:
Ago/2022

Projeto Elétrico
Revisão 000

Escala:
1/50

Projeto: Eng. Eletric. Carlos Henrique Velho Vivian
CREA RS125127

Prancha A3:
1/3