


Quadro de Cargas (CD ALMOXARIFADO)

Circuito	Descrição	Esquema	V (V)	Pot. total. (W)	Fases	Pot. - R (W)	Pot. - S (W)	Pot. - T (W)	Seção (mm2)	Disj (A)
1	Iluminação Almojarifado	F+N+T	127 V	180	R	180			2.5	16.0
2	Tomadas externas 127V	F+N+T	127 V	1800	R	1800			4	25.0
3	Tomadas externas 220V	F+F+T	220 V	2000	S+T		1000	1000	2.5	20.0
4	Ar Condicionado	F+F+F+T	220 V	4650	R+S+T	1550	1550	1550	4	25
TOTAL				8630	R+S+T	3530	2550	2550		

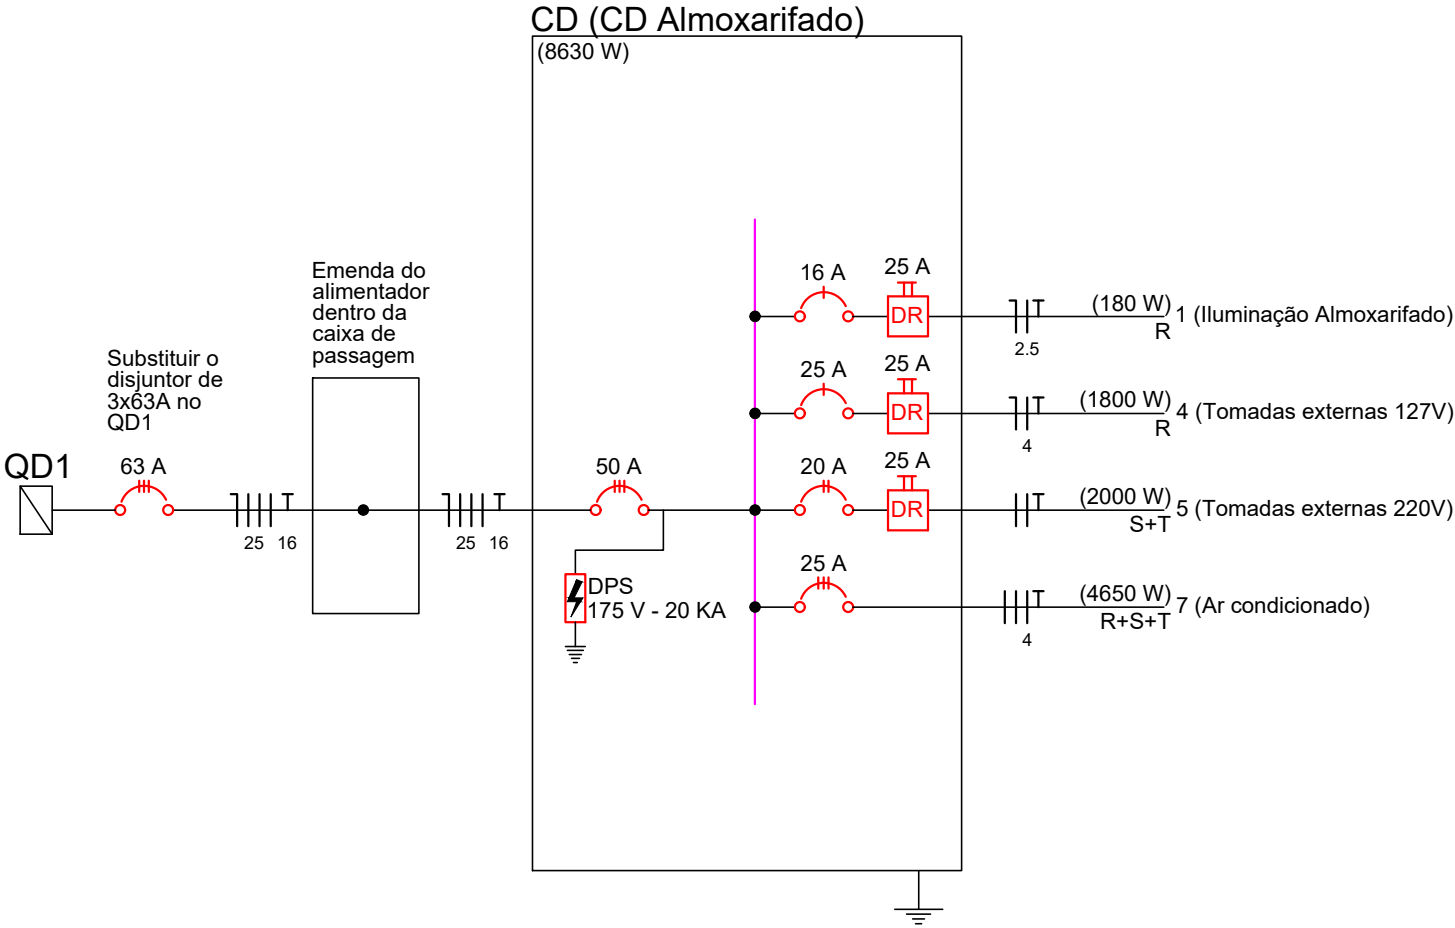

NOTAS

DEVERÁ SER FEITA A EMENDA DOS CABOS ALIMENTADORES, CONFORME ORIENTAÇÕES DO MEMORIAL DESCRITIVO

OS ELETRODUTOS DEVERÃO SER METÁLICOS GALVANIZADOS DE SOBREPOR E EMBUTIDOS SOMENTE NOS LOCAIS DESCRITOS EM PLANTA

EM LOCAIS COM OBSTÁCULOS DEVERÃO SER UTILIZADOS ELETRODUTOS TIPO SEALTUBE

A FIAÇÃO DEVERÁ SER TOTALMENTE NOVA

CAIXAS DE PISO DEVERÃO SER DE CONCRETO COM TAMPA E COM BRITA NO FUNDO

CABOS DOS CIRCUITOS ENTERRADOS E DO ALIMENTADOR DO CD DEVERÁ SER 0,6/1KV, CONFORME ORIENTAÇÕES DO MEMORIAL DESCRITIVO

TOMADAS INDICADAS DEVERÃO POSSUIR AMPACIDADE DE 20A

TOMADAS 220V DEVERÃO POSSUIR O MÓDULO VERMELHO

TOMADAS E INTERRUPTORES EXTERNOS DEVERÃO SER À PROVA D'ÁGUA (REF. PIAL AQUATIC)

AS LUMINÁRIAS INTERNAS DEVERÃO SER À PROVA DE EXPLOÇÃO, CONFORME ORIENTAÇÕES DO MEMORIAL DESCRITIVO

ESPECIFICAÇÕES DO CD E CAIXA DE PASSAGEM ESTÃO NO MEMORIAL DESCRITIVO

ATERRAR AS ELETROCALHAS E ELETRODUTOS METÁLICOS NO CABO PROTEÇÃO MAIS PRÓXIMO



UNIVERSIDADE FEDERAL DE CIÊNCIAS
DA SAÚDE DE PORTO ALEGRE

PROJETO ALMOXARIFADO DE QUÍMICOS

Data:
Ago/2022

Projeto Elétrico
Revisão 000

Escala:
1/50

Projeto: Eng. Eletric. Carlos Henrique Velho Vivian
CREA RS125127

Prancha A3:
2/3