


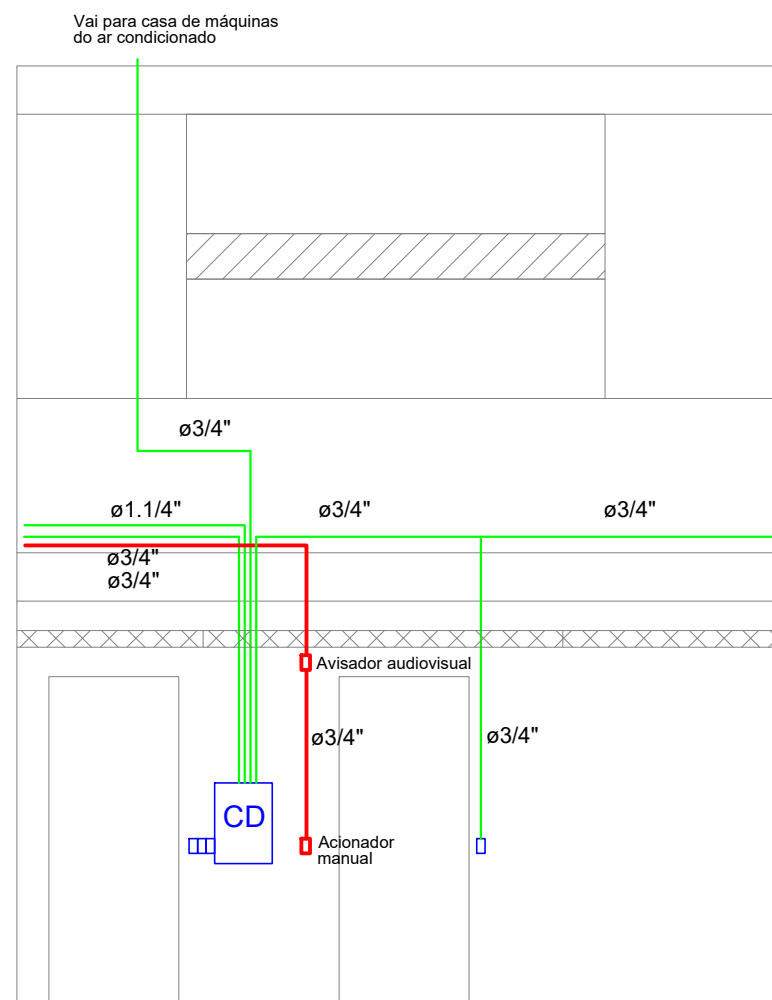


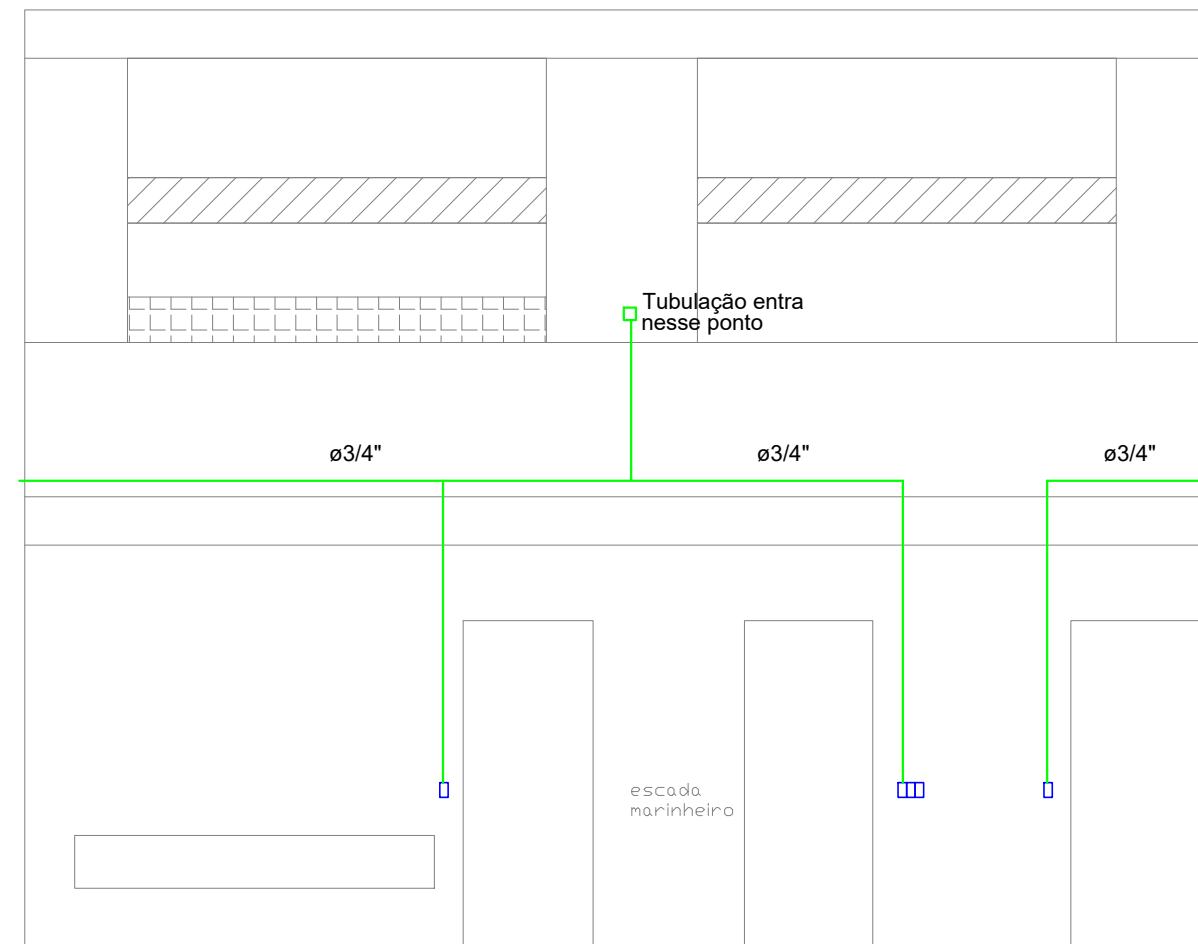

Fachada principal

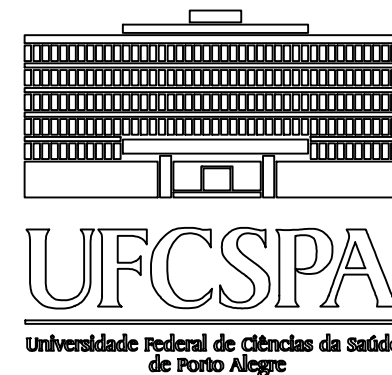

Fachada Santa Casa

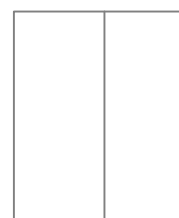

UNIVERSIDADE FEDERAL DE CIÊNCIAS
DA SAÚDE DE PORTO ALEGRE

PROJETO ALMOXARIFADO DE QUÍMICOS

Data:
Ago/2022

Projeto Elétrico
Revisão 000

Escala:
1/50

Projeto: Eng. Eletric. Carlos Henrique Velho Vivian
CREA RS125127

Prancha A3:
3/3