


NOTAS

O AÇIONADOR MANUAL E O AVESSADOR AUDIOVISUAL DEVERÃO SER CONECTADOS NA CENTRAL DE ALARME DO FIEIDO

DEVERÁ SER UTILIZADO CABO SHIELDOADO 3x1mm² E 2x1mm² PROTEGIDOS POR ELETRODUTO NA COR VERMELHA

DEMAIS ESPECIFICAÇÕES DEVERÃO SER CONSULTADAS NO MEMORIAL DESCRITIVO

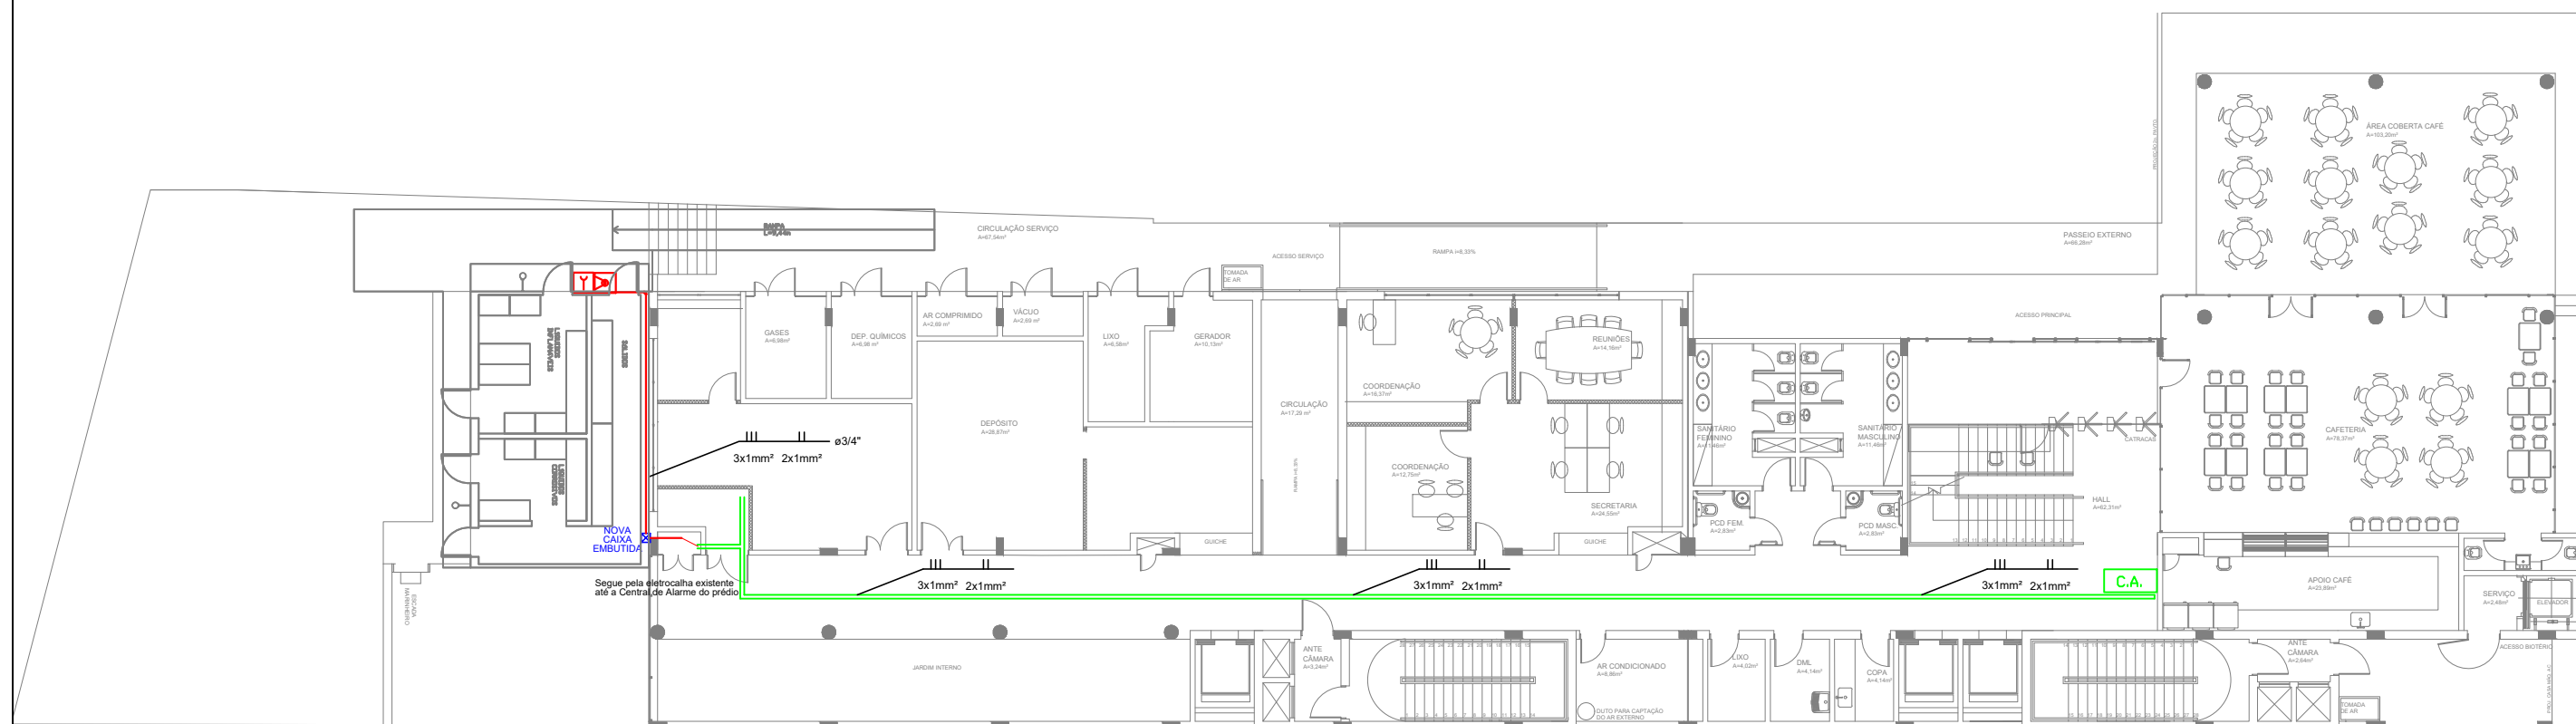


NOTAS

O ACIONADOR MANUAL E O AVISADOR AUDIOVISUAL DEVERÃO SER CONECTADOS NA CENTRAL DE ALARME DO PRÉDIO

DEVERÁ SER UTILIZADO CABO SHIELDADO 3x1mm² E 2x1mm² PROTEGIDOS POR ELETRODUTO NA COR VERMELHA

DEMAIS ESPECIFICAÇÕES DEVERÃO SER CONSULTADAS NO MEMORIAL DESCRITIVO

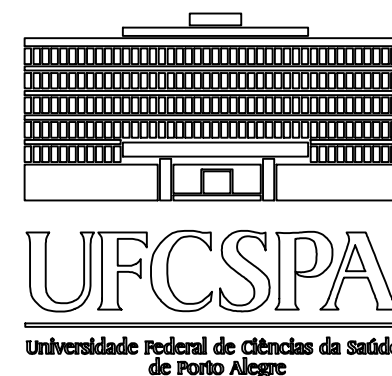

UNIVERSIDADE FEDERAL DE CIÊNCIAS
DA SAÚDE DE PORTO ALEGRE

PROJETO ALMOXARIFADO DE QUÍMICOS

	Data:
--	-------

Ago/2022

Projeto PPCI Elétrico
Revisão 000

	Escala:
--	---------

1/200

Projeto: Eng. Eletric. Carlos Henrique Velho Vivian
CREA RS125127

	Prancha A3:
--	-------------

2/3