

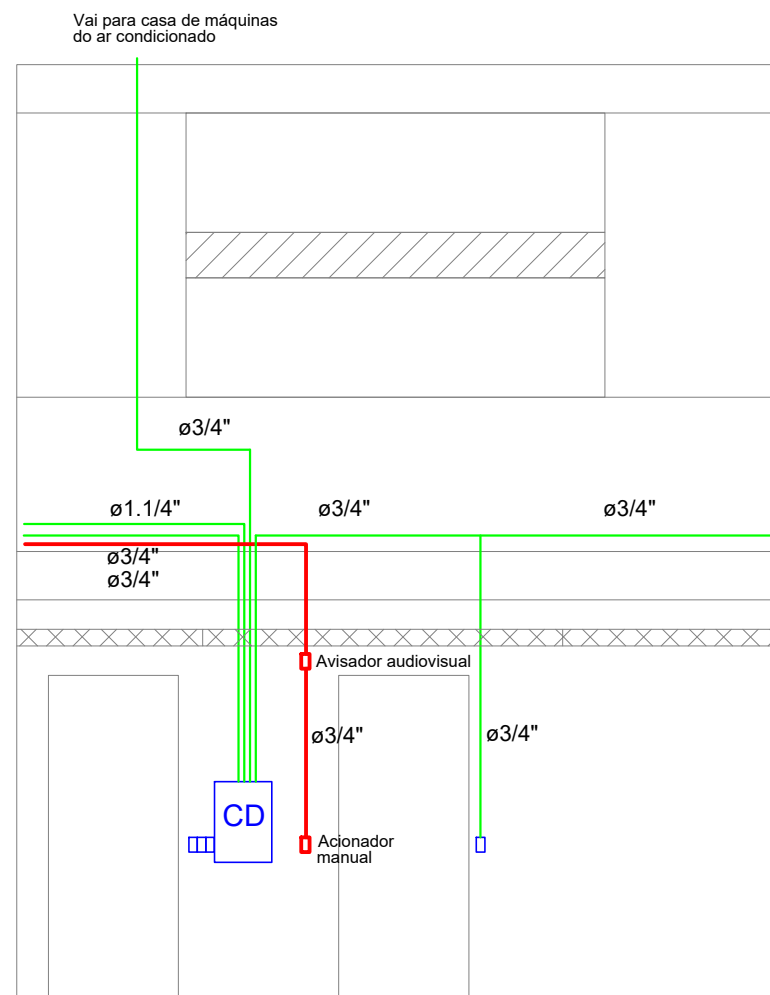


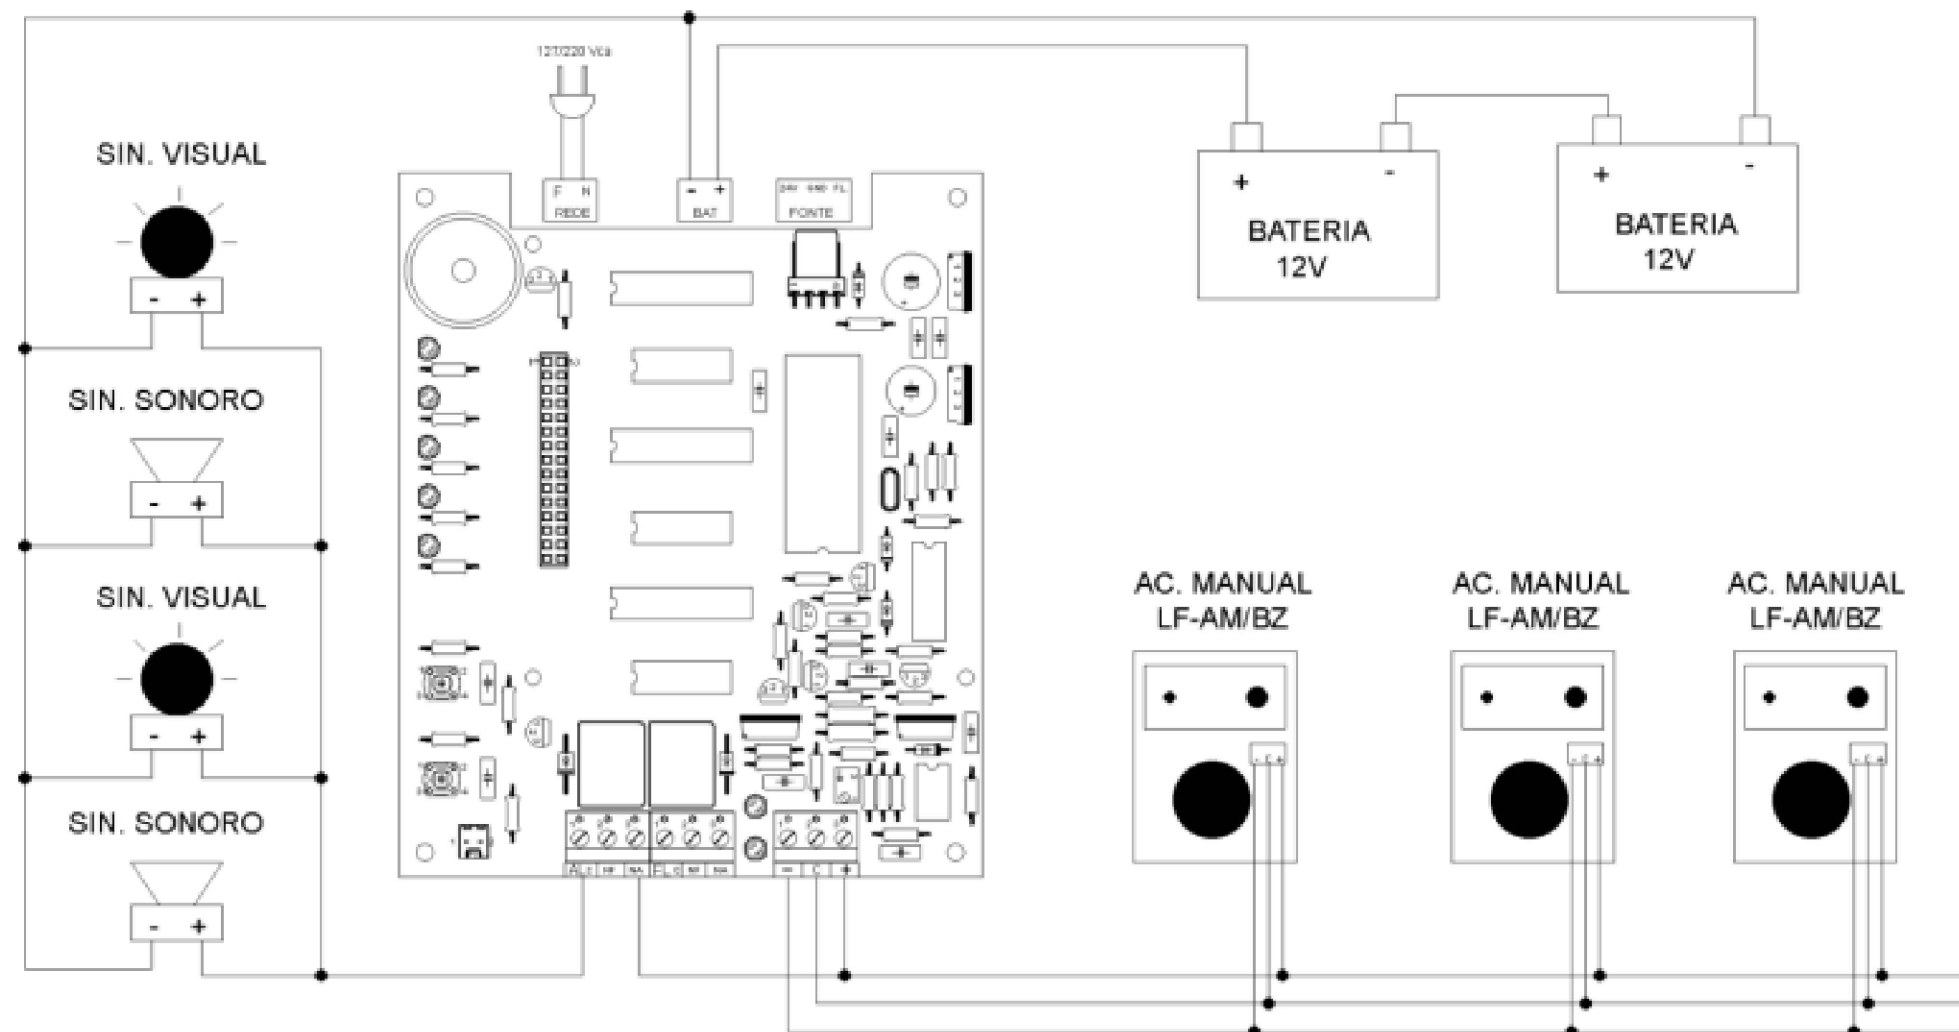

Fachada principal

AVISADOR AUDIOVISUAL E ACIONADOR MANUAL (BOTOEIRA)

OBS.: AS BOTOEIRAS DEVERÃO POSSUIR LEDS DE VARREDURA NA COR VERDE E QUANDO ACIONADAS NA COR VERMELHA.

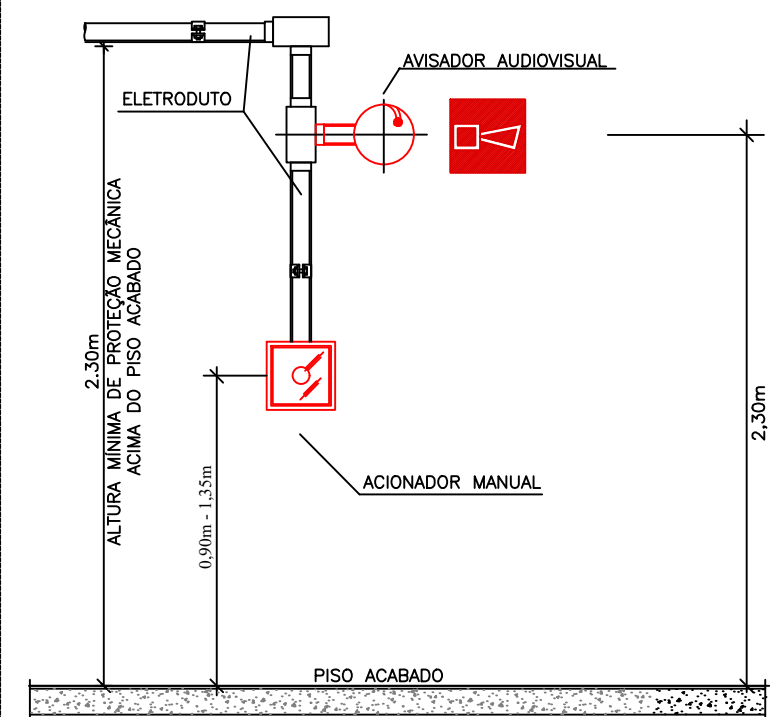

	UNIVERSIDADE FEDERAL DE CIÊNCIAS DA SAÚDE DE PORTO ALEGRE	
	PROJETO ALMOXARIFADO DE QUÍMICOS	Data: Ago/2022
	Projeto PPCI Elétrico Revisão 000	Escala: 1/50
	Projeto: Eng. Eletric. Carlos Henrique Velho Vivian CREA RS125127	Prancha A3: 3/3