


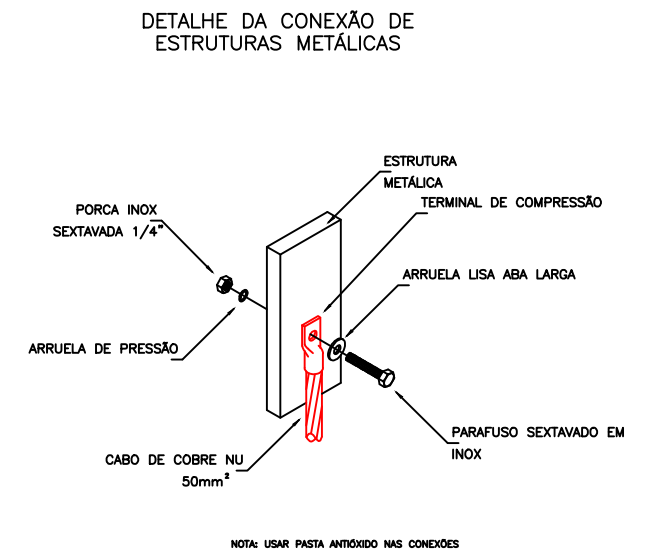
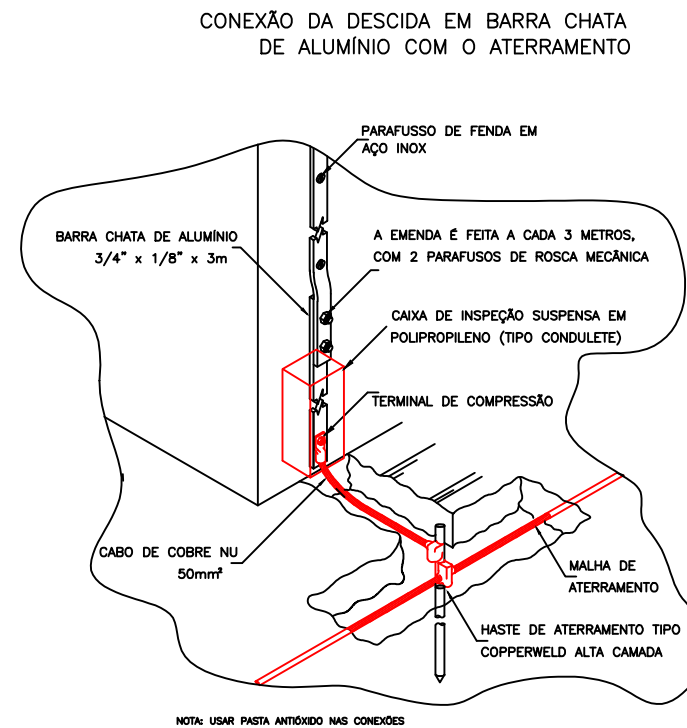
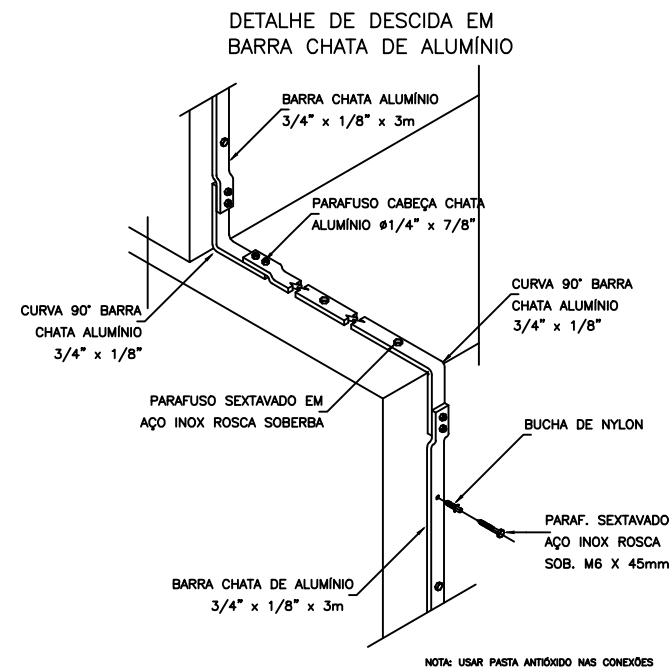


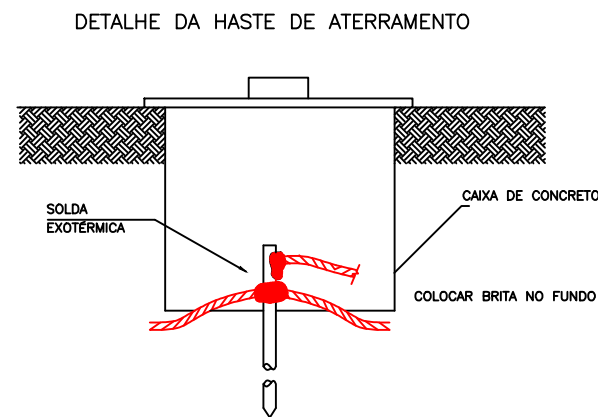


DETALHE SOLDA EXOTÉRMICA

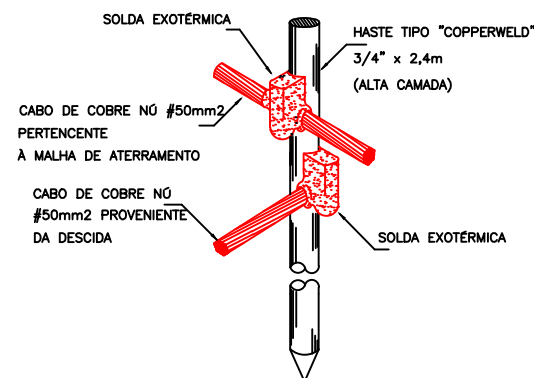

DETALHE DE FIXAÇÃO E CONEXÃO DE BARRAS CHATAS DE ALUMÍNIO

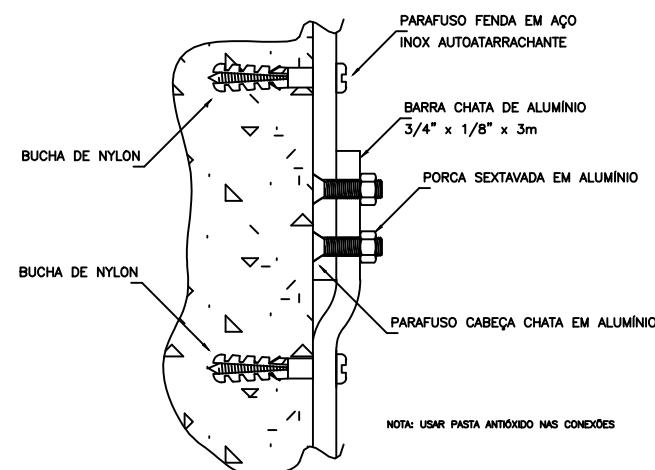

DETALHE TERMINAL AÉREO

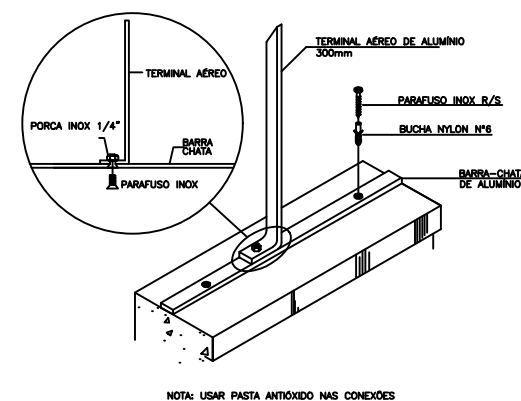

NOTAS

CAIXAS DE PISO DEVERÃO SER DE CONCRETO COM TAMPA E COM BRITA NO FUNDO
DEVERÁ SER REALIZADA A SOLDA EXOTÉRMICA NOS LOCAIS INDICADOS EM PLANTA
CABOS DE COBRE NU ENTERRADOS DEVERÃO TER PROFUNDIDADE MÍNIMA DE 70cm
ESCADA MARINHEIRO DEVERÁ SER ATERRADA NA BARRA DE ALUMÍNIO MAIS PRÓXIMA
DEMAIS ESPECIFICAÇÕES DEVERÃO SER CONSULTADAS NO MEMORIAL DESCRITIVO

	UNIVERSIDADE FEDERAL DE CIÊNCIAS DA SAÚDE DE PORTO ALEGRE	
	PROJETO ALMOXARIFADO DE QUÍMICOS	Data: Ago/2022
	Projeto SPDA Revisão 000	Escala: 1/50
	Projeto: Eng. Eletric. Carlos Henrique Velho Vivian CREA RS125127	Prancha A3: 2/3