




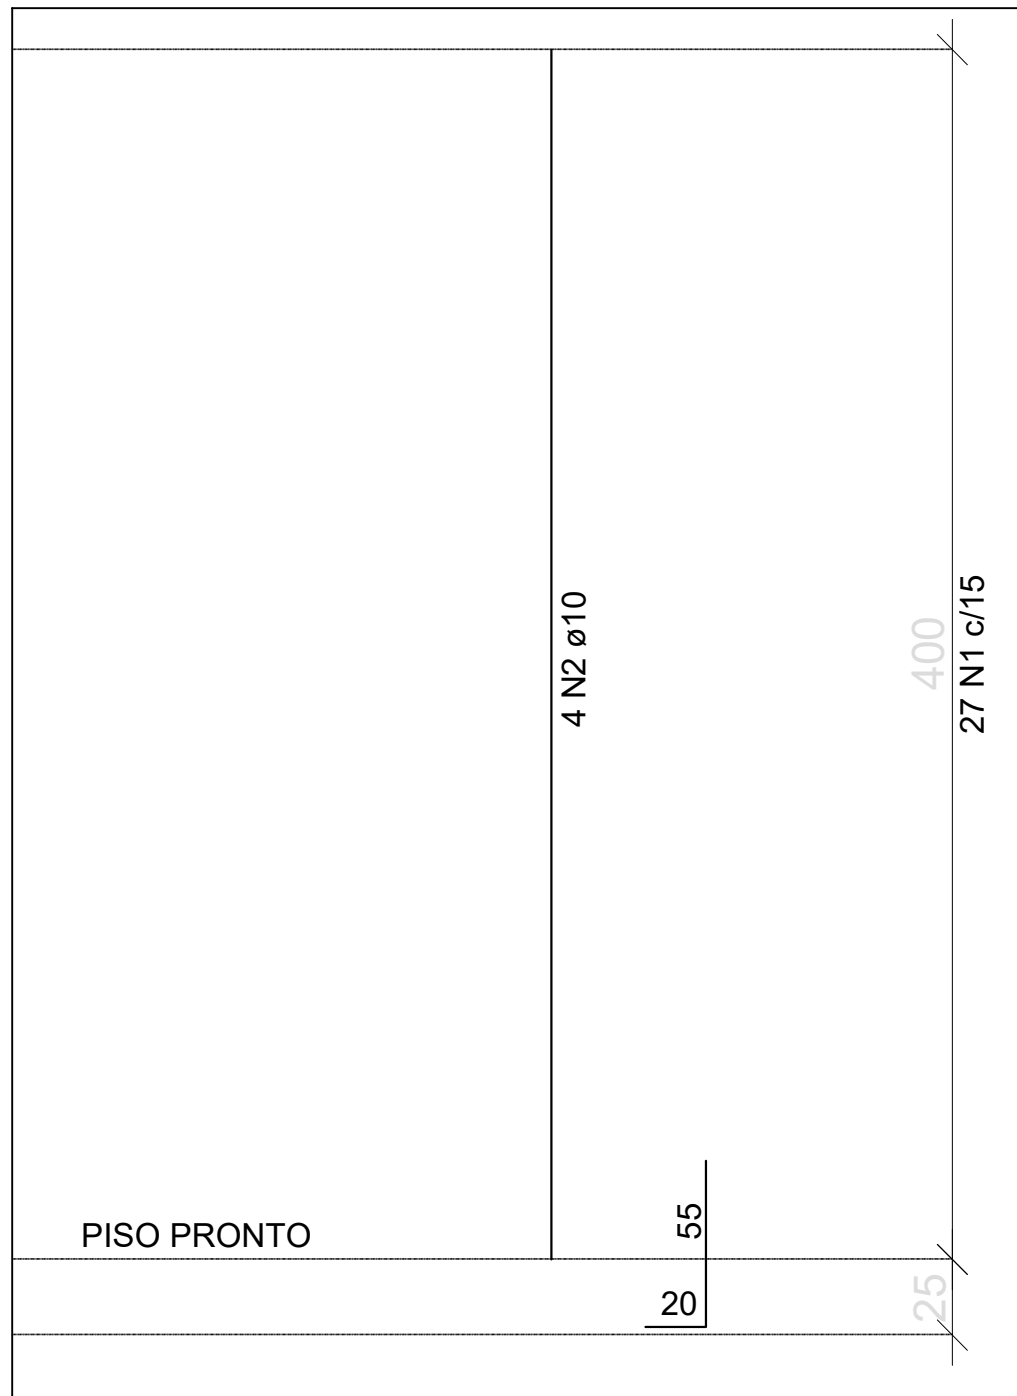


Detalhe colunas de concreto
esc 1/25

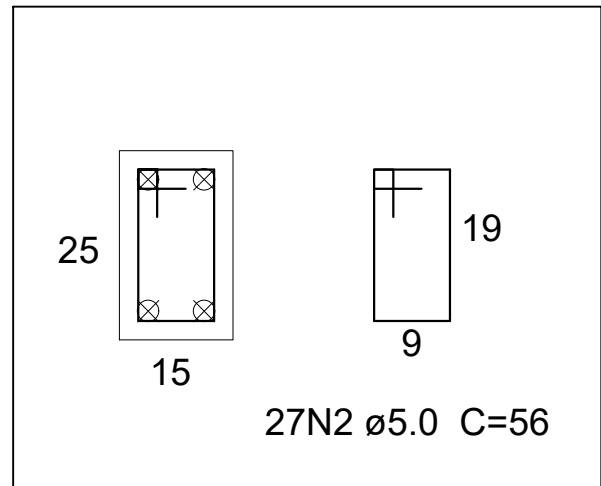


Sessão colunas de concreto - Corte
esc 1/10

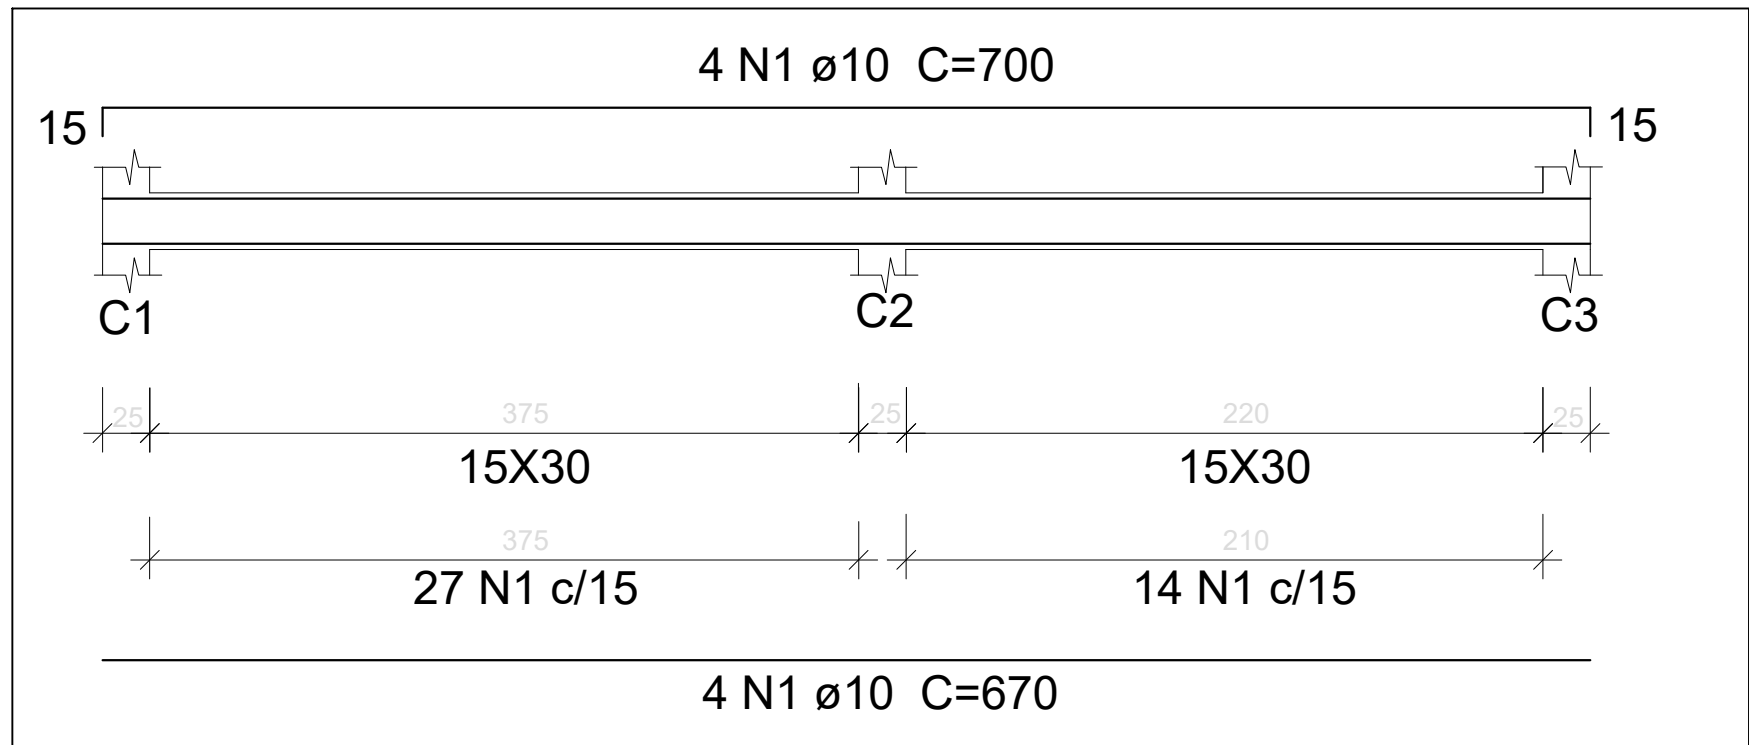


Viga Baldrame
esc 1/40

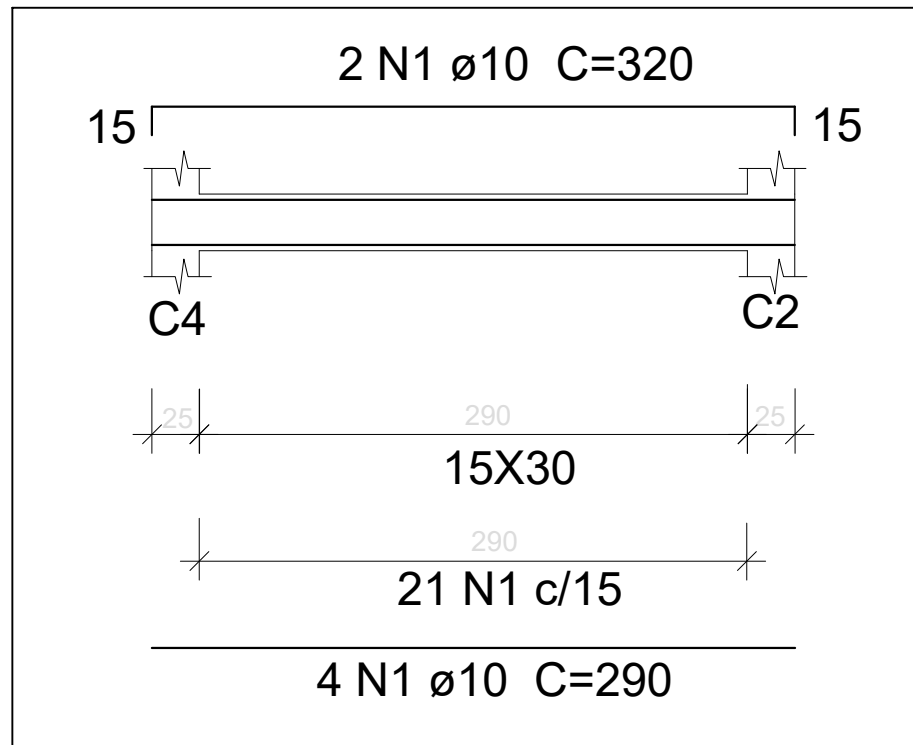

Viga Baldrame
esc 1/40

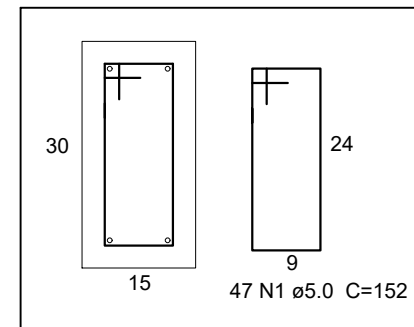

Sessão Viga Baldrame Corte
esc 1/10

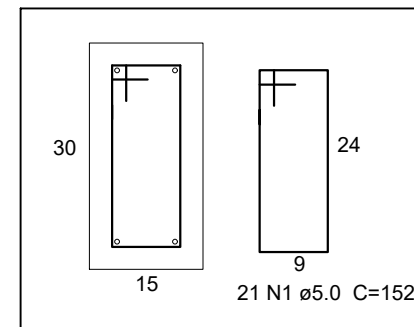

Sessão Viga Baldrame Corte
esc 1/10

	UNIVERSIDADE FEDERAL DE CIÊNCIAS DA SAÚDE DE PORTO ALEGRE	
	PROJETO ALMOXARIFADO DE QUÍMICOS	Data: Agosto/2022
	Projeto Estrutural - Colunas de concreto e vigas de baldrame	Escala: Indicada
	Projeto revisado por: Eng. Civil Cristiane Bolina da Cunha CREA RS 206924	Prancha A3: 2/2