



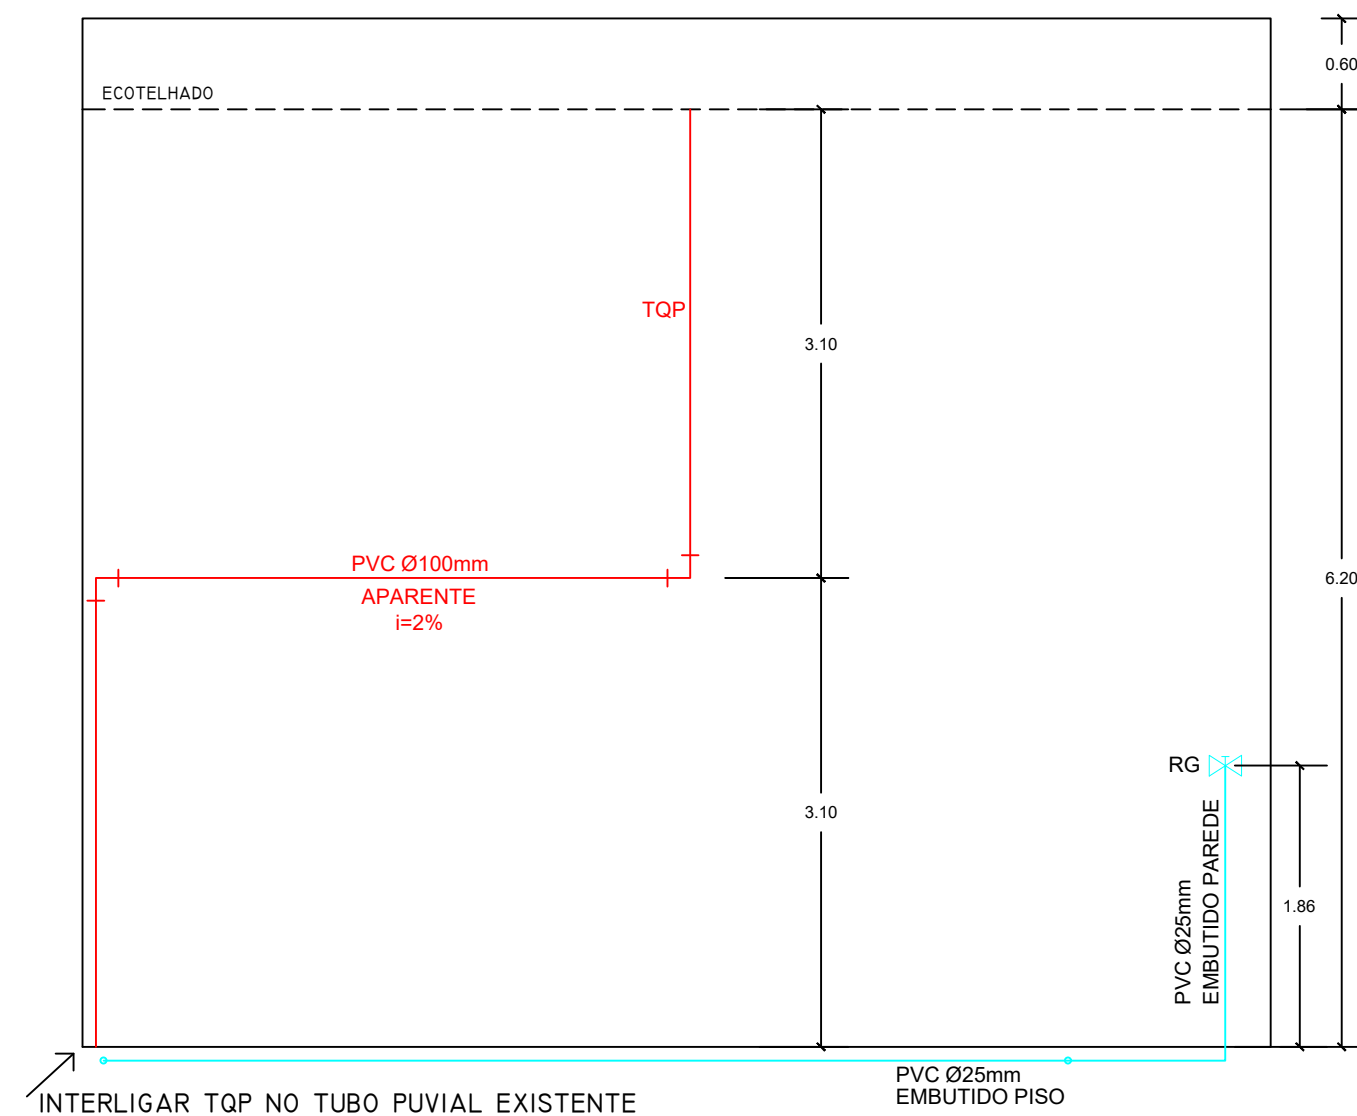

Vista interna da fachada que faz divisa com o Prédio 3
esc 1/50

O TUBO DE QUEDA PLUVIAL DEVE SER INTERROMPIDO NA METADE DA ALTURA DA PAREDE.
INSERIR UM JOELHO 90° PARA A ESQUERDA E DEPOIS OUTRO PARA BAIXO.
INTERLIGAR NA SÁIDA EXISTENTE DO PLUVIAL.

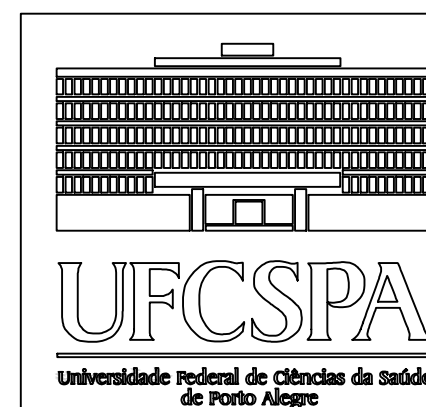

UNIVERSIDADE FEDERAL DE CIÊNCIAS DA SAÚDE DE PORTO ALEGRE	
PROJETO ALMOXARIFADO DE QUÍMICOS	Data: Agosto/2022
Projeto Hidrossanitário - Vista	Escala: 1/50
Projeto revisado por: Eng. Civil Cristiane Bolina da Cunha CREA RS 206924	Prancha A3: 2/4