


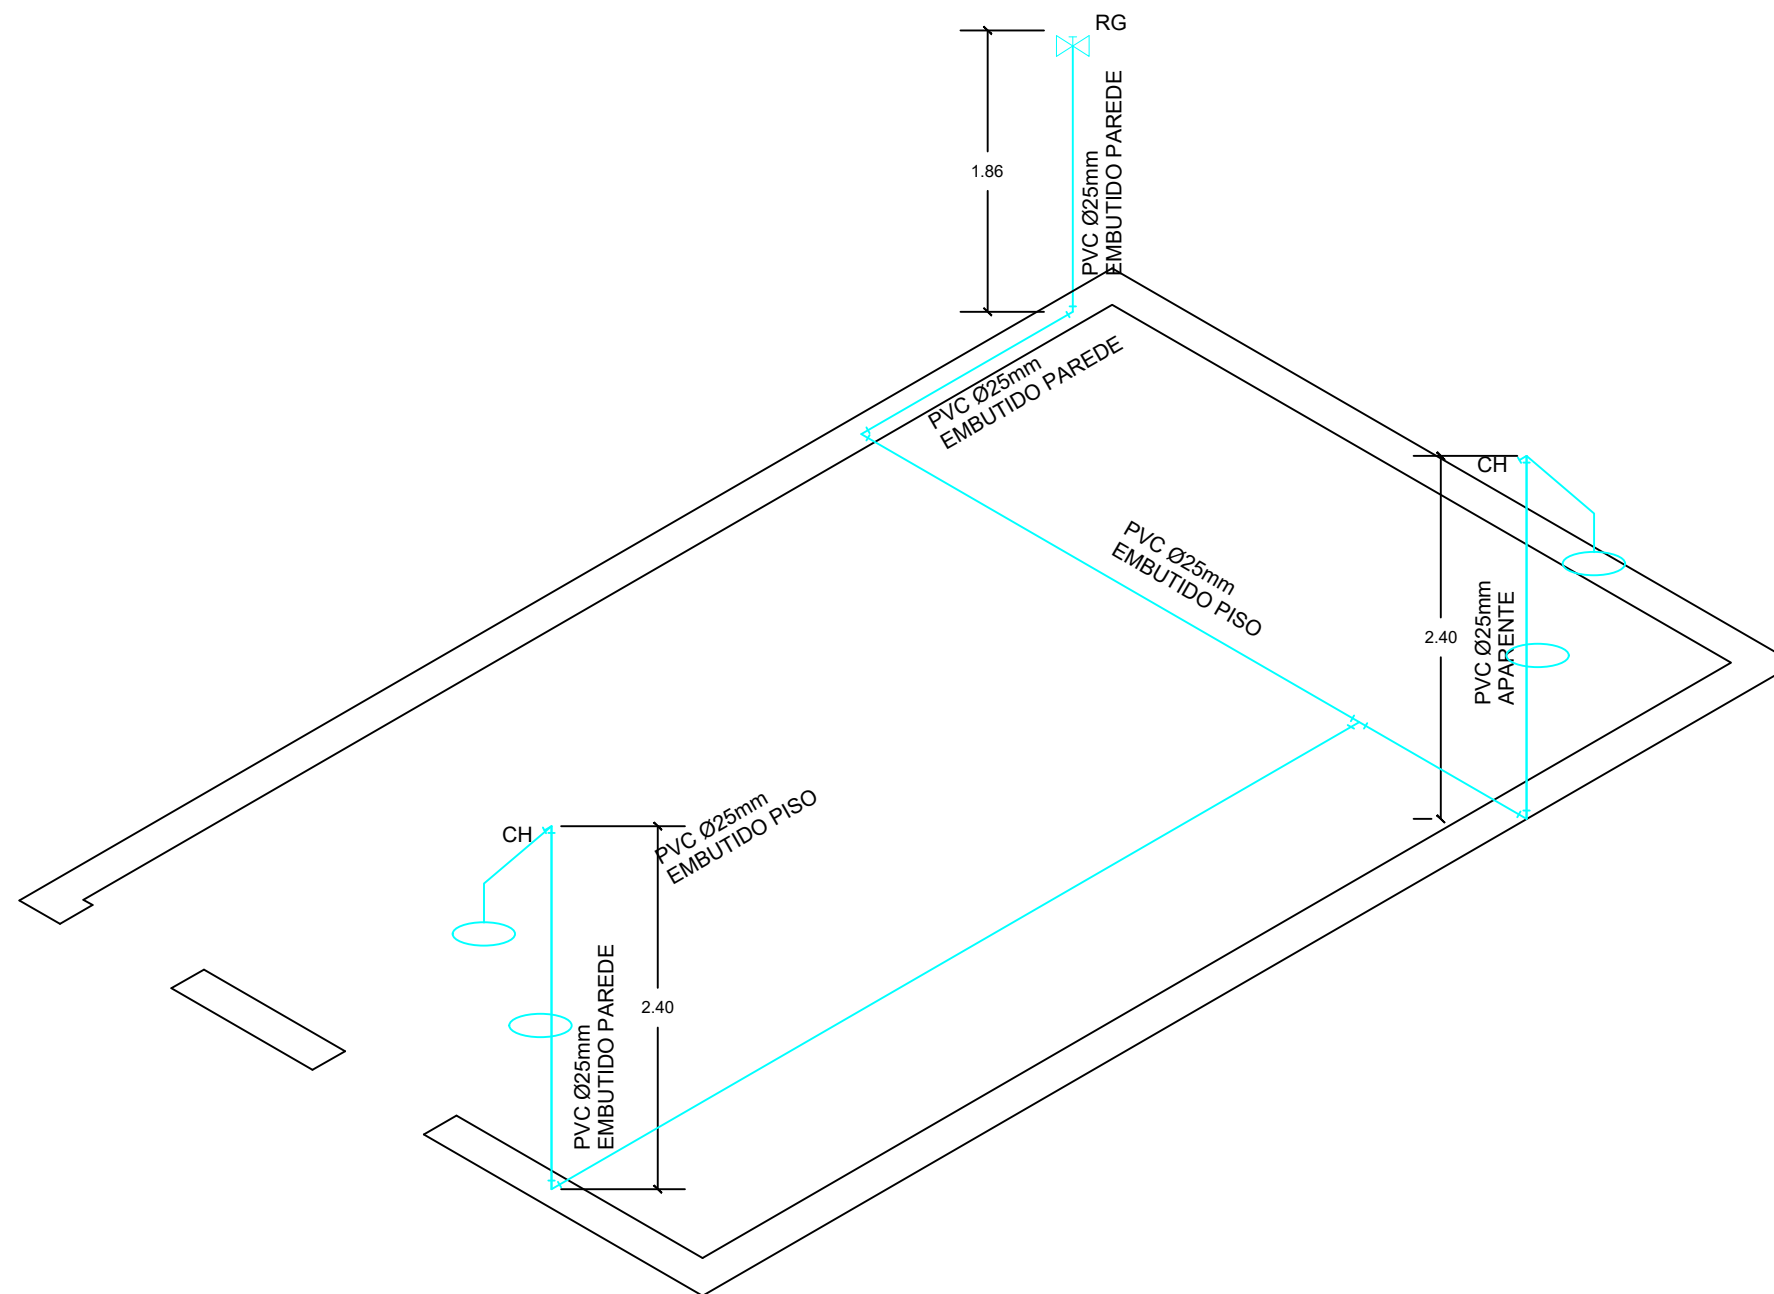

Isométrico Água Fria
esc 1/50

		UNIVERSIDADE FEDERAL DE CIÊNCIAS DA SAÚDE DE PORTO ALEGRE	
PROJETO ALMOXARIFADO DE QUÍMICOS		Data:	Agosto/2021
Projeto Hidrossanitário - Isométrico Água Fria		Escala:	1/50
Projeto revisado por: Eng. Civil Cristiane Bolina da Cunha CREA RS 206924		Prancha A3:	4/4