


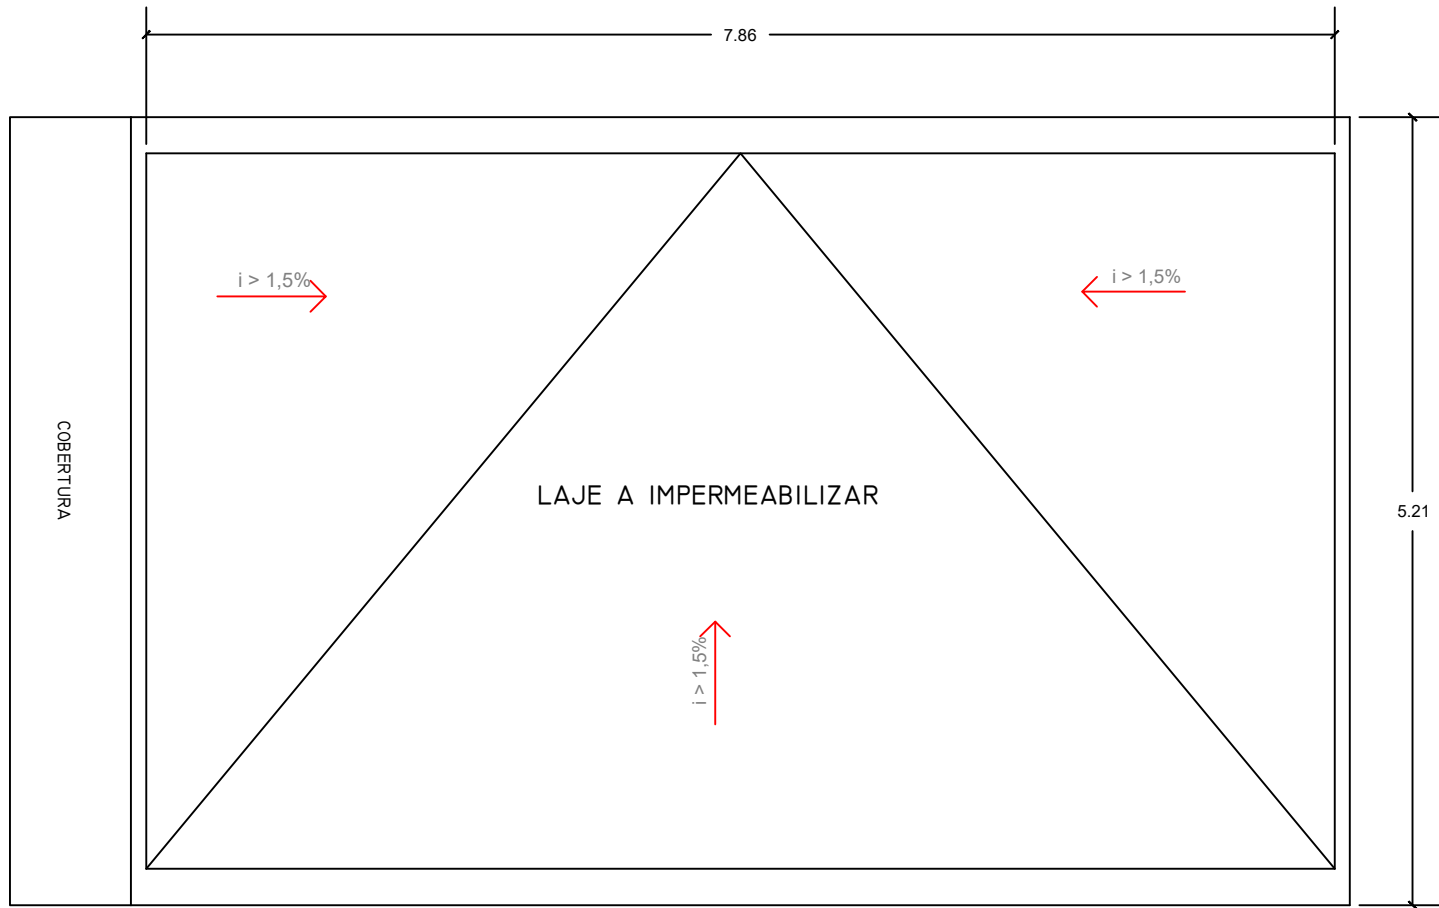

LEGENDA:

CAIMENTO PISO ACABADO

Planta de Cobertura

esc 1/50

Capeamento platibanda

Reboco e pintura

Platibanda em alvenaria

Junta perimetral com mastique asfáltico

Recobrimento com argamassa de cimento e areia média sem peneirar no traço 1:3 fracionada em juntas de movimento = 4 cm

Papel Kraft duplo betumado

Asfalto Oxidado nas emendas

Manta Asfáltica - e=4mm


Transpasse de 10cm

Primer Asfáltico

Regularização

Laje

Ralo

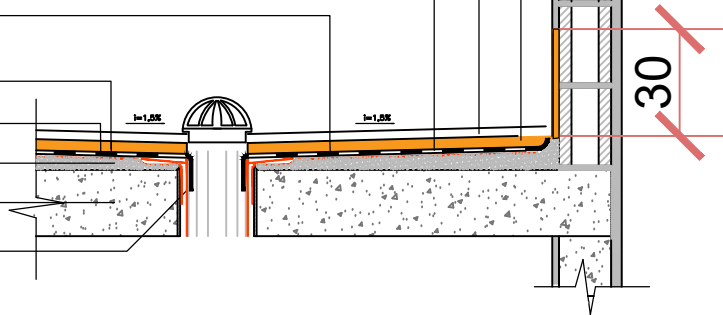

Detalhamento Impermeabilização

Sem Escala



UNIVERSIDADE FEDERAL DE CIÊNCIAS
DA SAÚDE DE PORTO ALEGRE

PROJETO ALMOXARIFADO DE QUÍMICOS

Projeto Arquitetônico - Planta de Cobertura

Projeto revisado por:
Eng. Civil Cristiane Bolina da Cunha
CREA RS 206924

Data:
Agosto/2022

Escala:
1:50

Prancha A3:
1/1