



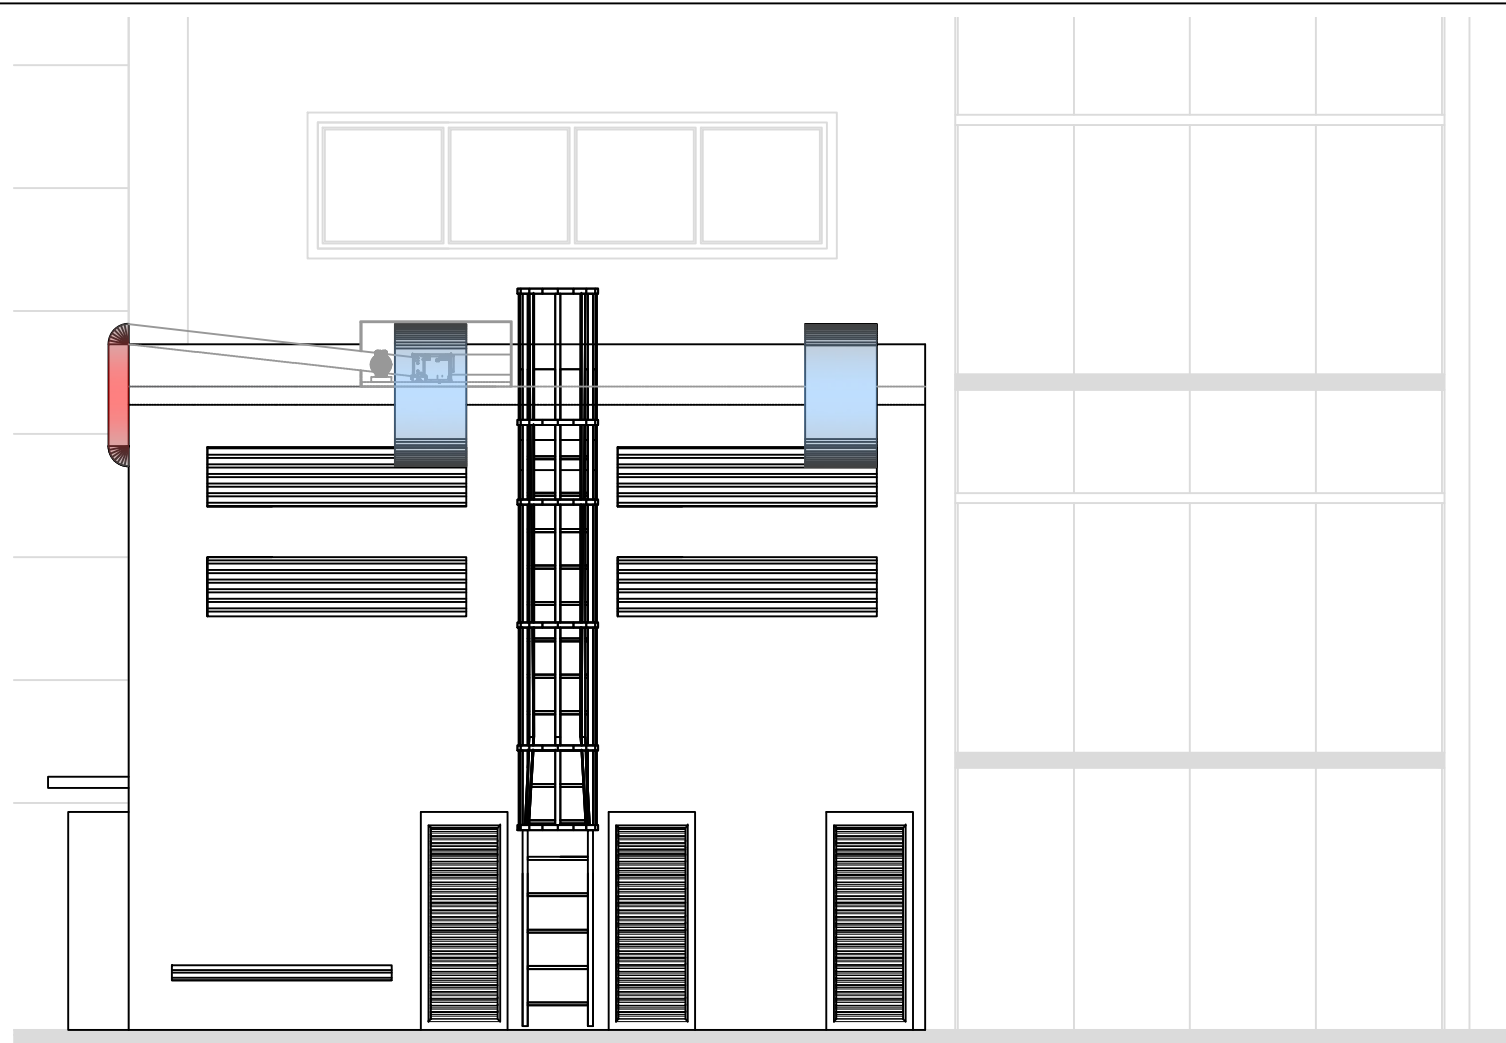


Fachada Santa Casa - Dutos

1/75

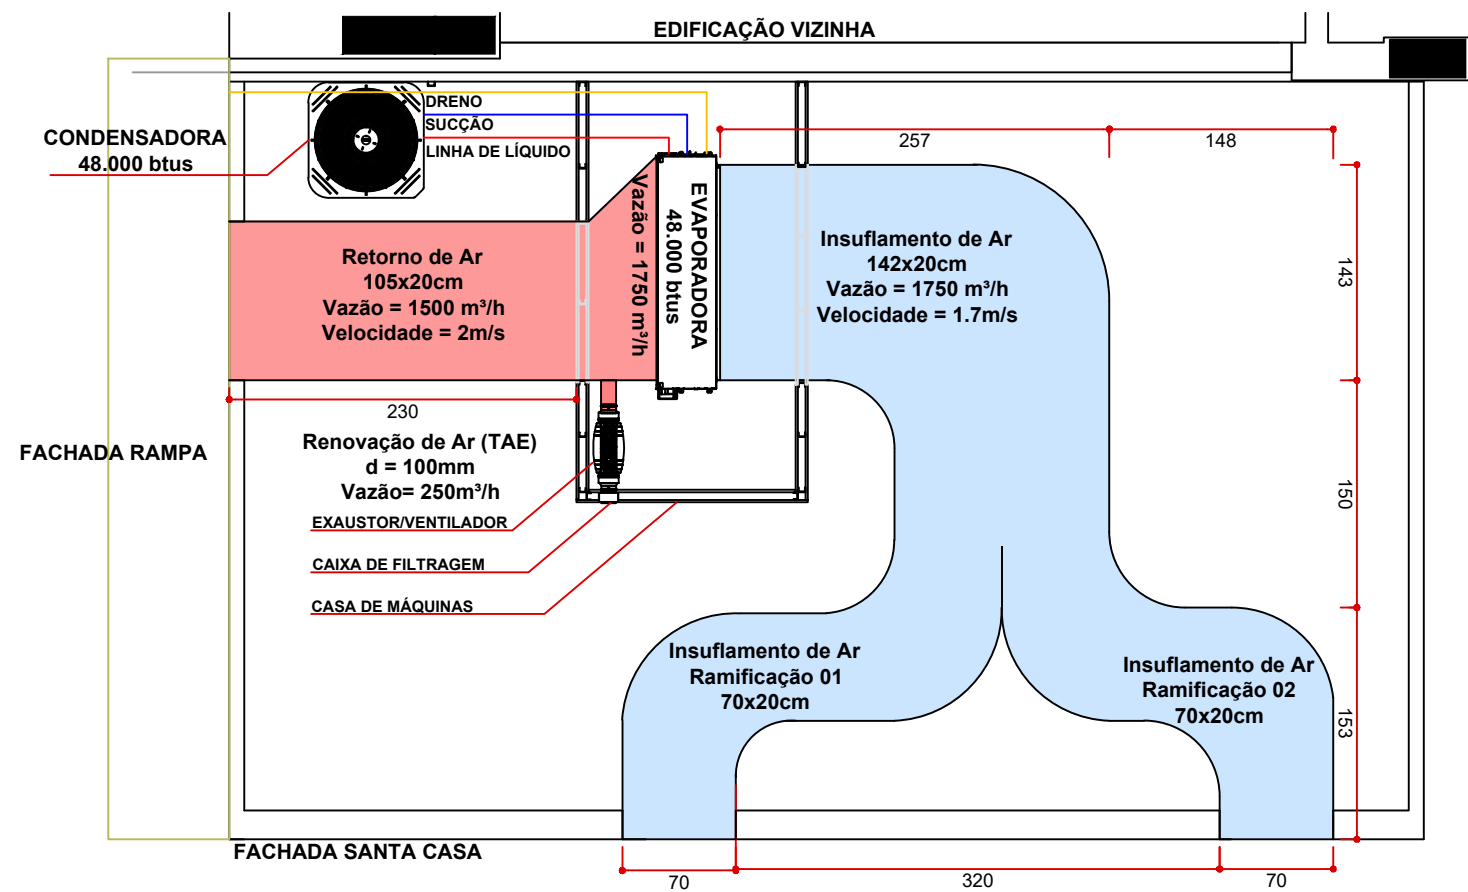


Sistema de Climatização - Planta Baixa Cobertura

1/50

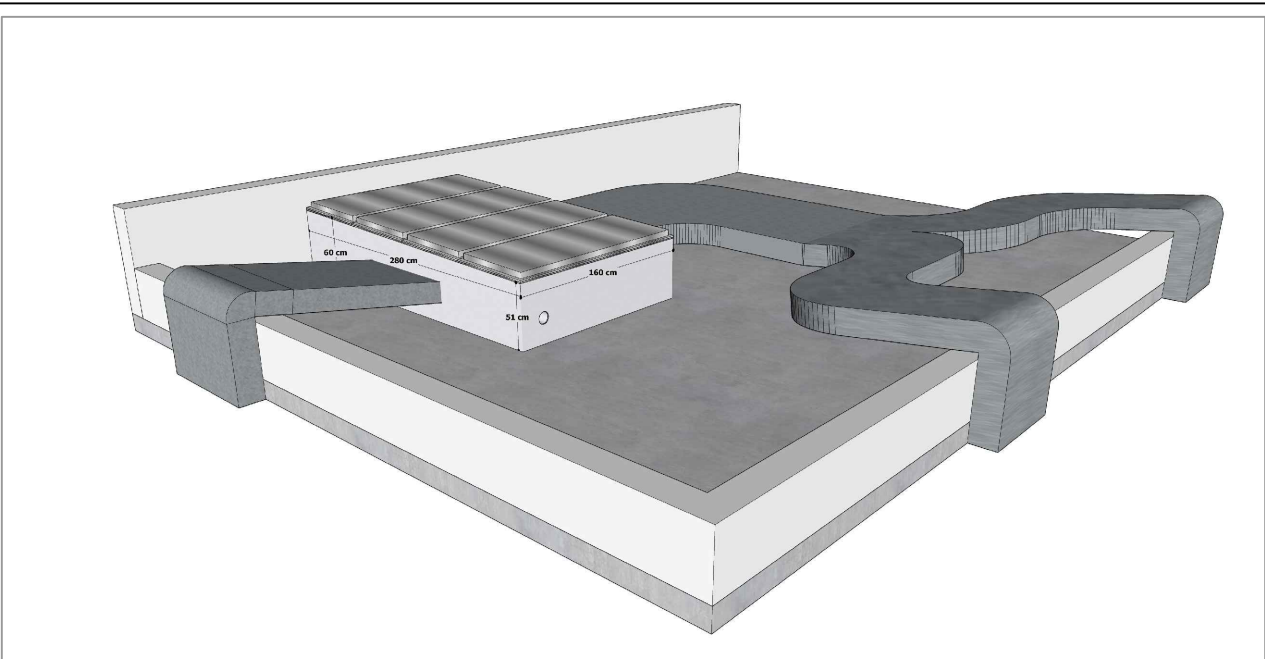

Modelo 3D - Casa de Máquinas

SEM ESCALA

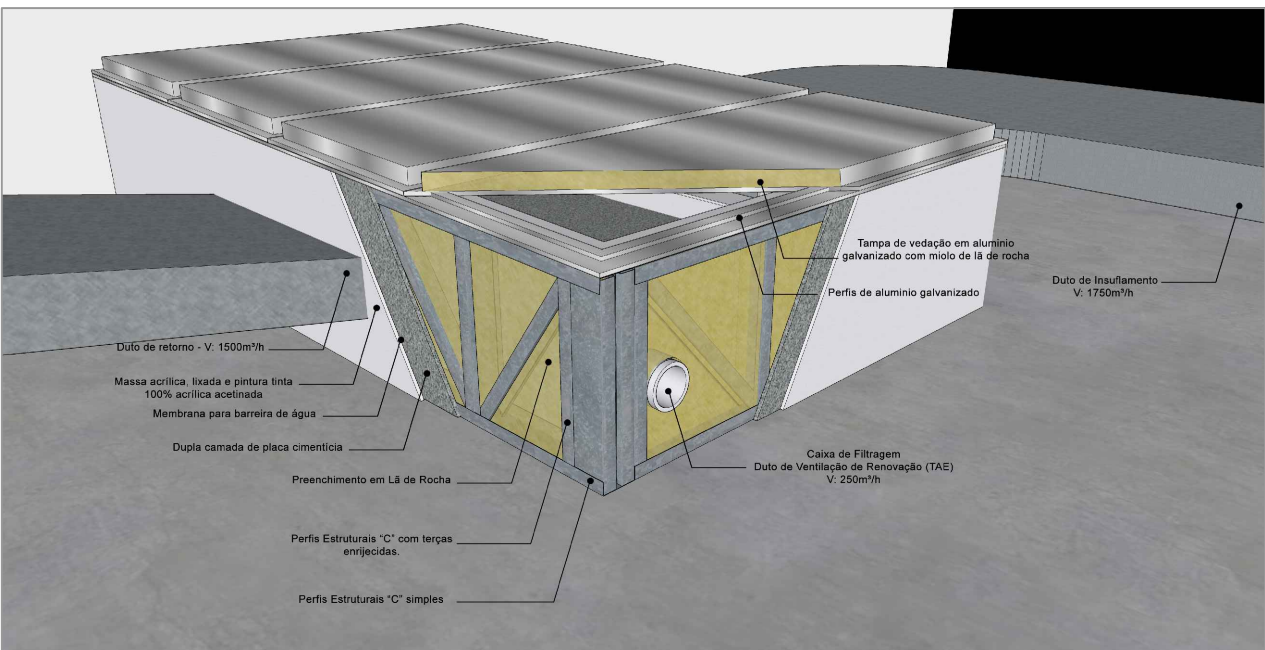

Detalhamento Casa de Máquinas

SEM ESCALA

	UNIVERSIDADE FEDERAL DE CIÊNCIAS DA SAÚDE DE PORTO ALEGRE	
	PROJETO ALMOXARIFADO DE QUÍMICOS	Data: Agosto/2022
	Projeto de Climatização - Planta Baixa e Elevação	Escala: Indicada
	Projeto revisado por: Arq. Juliane S. Kingeski CAURS A1845322	Prancha A3: 1/1