
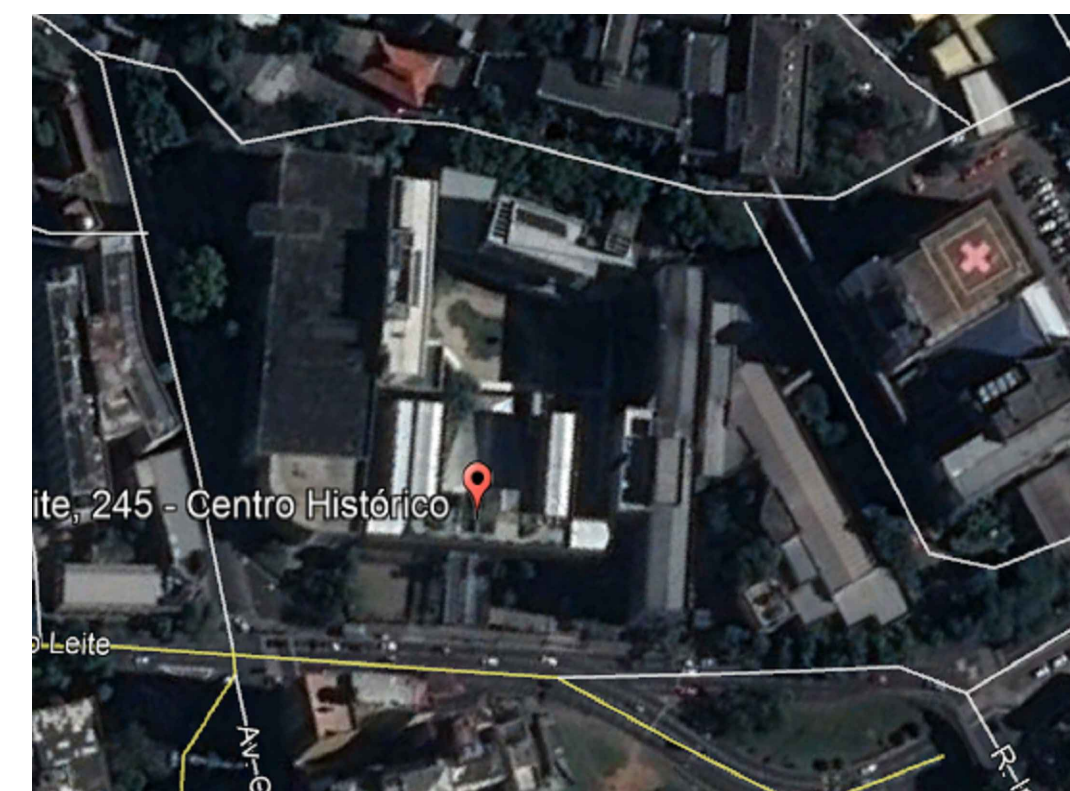


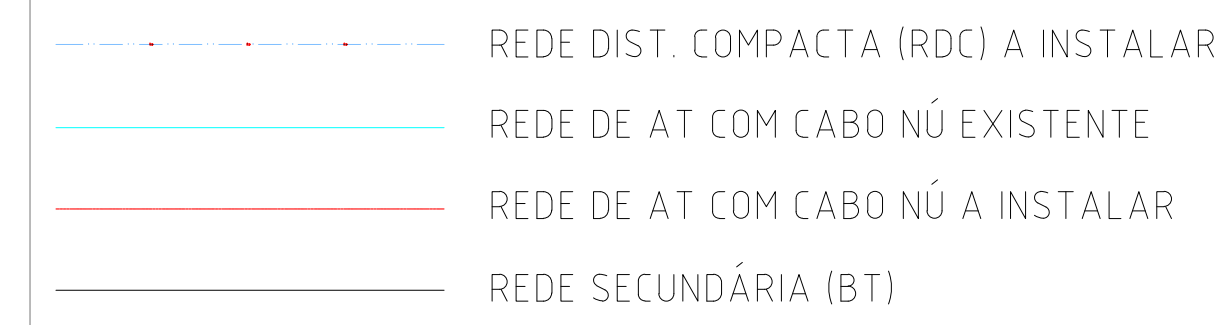

REV.	DATA	MODIFICAÇÃO	DATA VISTO/APROV.
			
PROPRIETÁRIO: UNIVERSIDADE FED. DE CIÊNCIAS DA SAÚDE DE PORTO ALEGRE ENDEREÇO: RUA SARMENTO LEITE, 245 - PORTO ALEGRE - RS AUTOR DO PROJETO: Eng. Guilherme T. Kurtz RESPONSÁVEL TÉCNICO: Eng. Guilherme T. Kurtz			
		TEL: 51-3208.0003 TEL: 51-9164.3700	
_____ UNIVERSIDADE FED. DE CIÊNCIAS DA SAÚDE DE PORTO ALEGRE _____ Responsável Projeto Elétrico Eng. Guilherme Tagliari Kurtz CREA 187407			
LIBERAÇÃO			
_____/_____/_____ TIPO DE PROJETO: RAMAL DE ENTRADA VER ITEM 3 - ESTUDO PRELIMINAR		Identificação Projeto:	
TÍTULO: SITUAÇÃO E LOCALIZAÇÃO RAMAL DE ENTRADA IMPLANTAÇÃO EXISTENTE (MÉDIA TENSÃO)		FOLHA: 01/07	
ESCALA: 1/500	DESENHISTA:		REV.
DATA: 10/12/2019	ÁREA: m ²	VISTO:	REVISÃO 03