
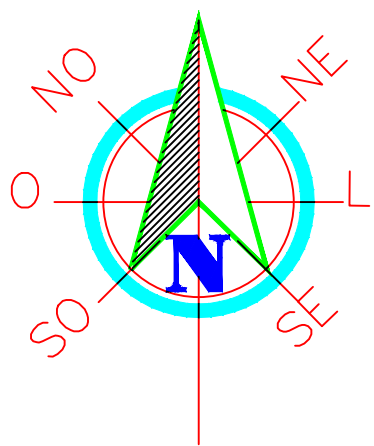


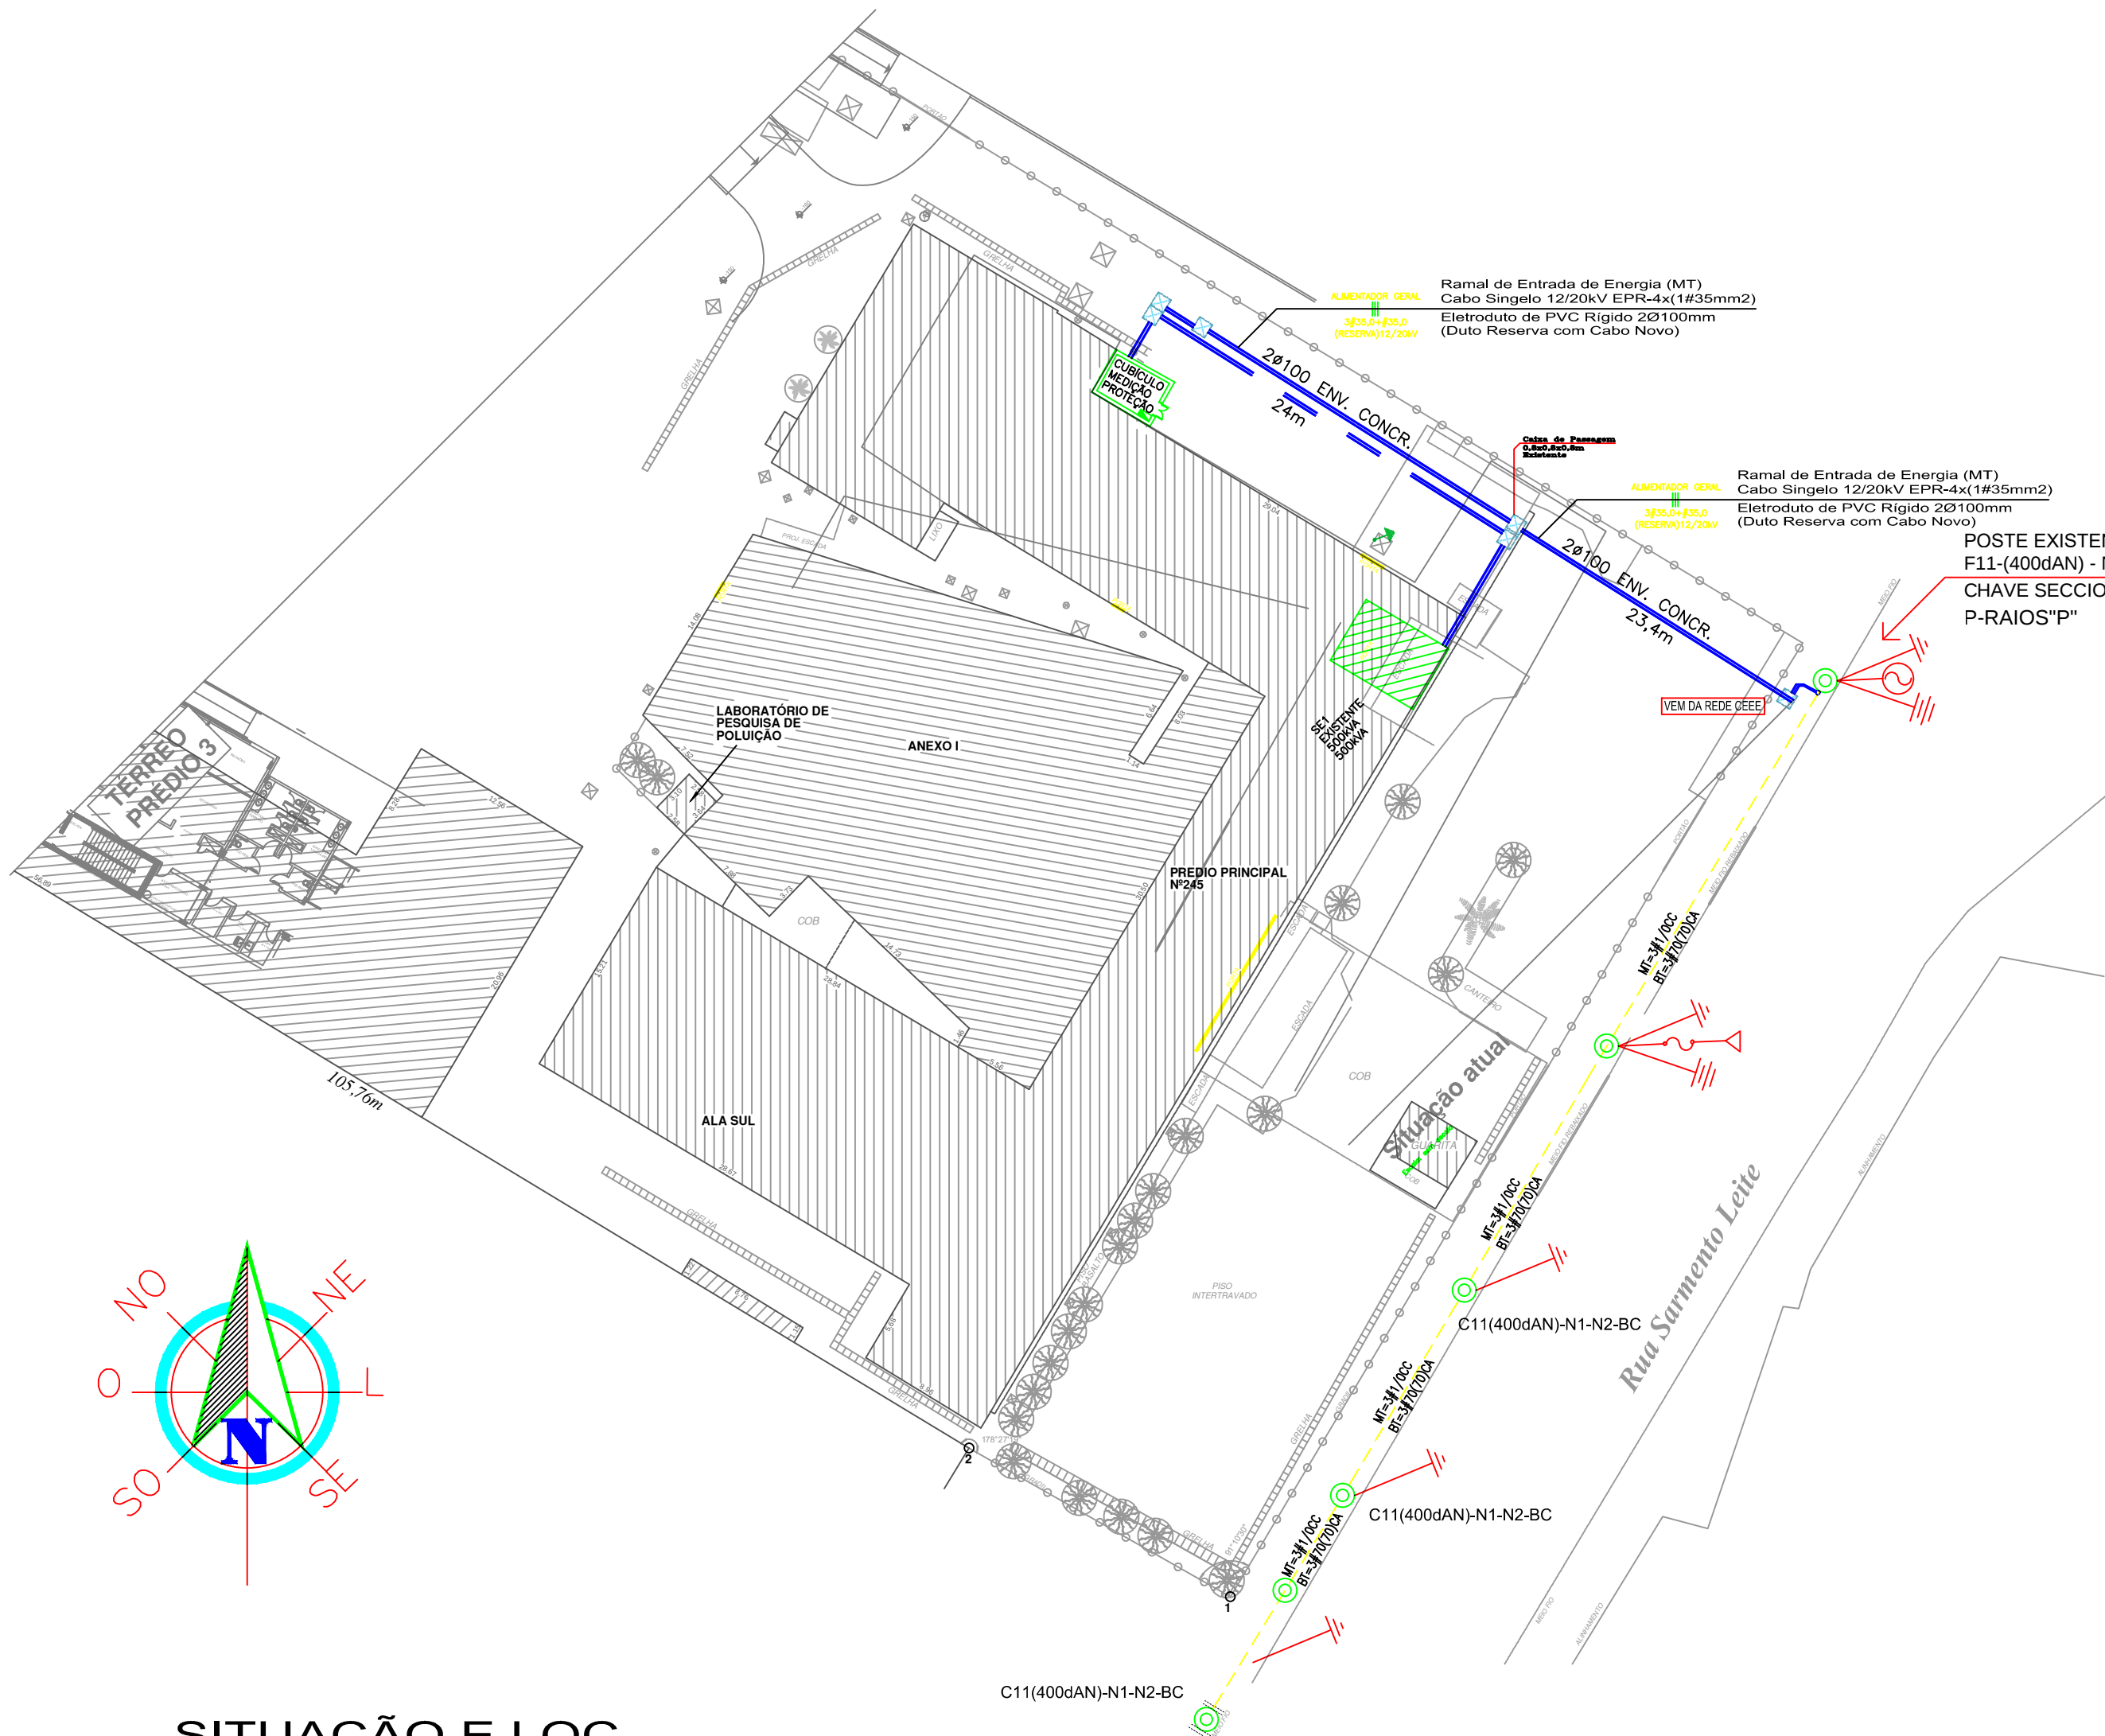

SITUAÇÃO E LOC.
RAMAL ENTRADA
ESC.: 1:1000

LEGENDAS:

- TRANFORMADOR A INSTALAR
- TRANFORMADOR PARTICULAR
- CHAVE FUSÍVEL EXISTENTE
- CHAVE FUSÍVEL A INSTALAR
- CHAVE FACA A INSTALAR
- CHAVE A ÓLEO A INSTALAR
- ATERRAMENTO EXISTENTE
- ATERRAMENTO A INSTALAR
- PÁRA-RAIO EXISTENTE
- PÁRA-RAIO A INSTALAR
- ESTAI
- POSTE DE CONCRETO TRONCO-CÔNICO EXISTENTE
- POSTE DE CONCRETO TRONCO-CÔNICO A INSTALAR
- POSTE DE MADEIRA EXISTENTE
- POSTE DE MADEIRA A INSTALAR
- CONEXÃO DE CRUZAMENTO
- REDE DIST. COMPACTA (RDC) A INSTALAR
- REDE DE AT COM CABO NÚ EXISTENTE
- REDE DE AT COM CABO NÚ A INSTALAR
- REDE SECUNDÁRIA (BT)

REV.	DATA	MODIFICAÇÃO		DATA	VISTO	APROV.
		ENG POA PROJETOS + ELÉTRICOS				
PROPRIETÁRIO: UNIVERSIDADE FED. DE CIÊNCIAS DA SAÚDE DE PORTO ALEGRE						
ENDEREÇO: RUA SARMENTO LEITE, 245 PORTO ALEGRE - RS						
AUTOR DO PROJETO: Eng. Guilherme T. Kurtz					TEL: 51-3208.0003	
RESPONSÁVEL TÉCNICO: Eng. Guilherme T. Kurtz					TEL: 51-9164.3001	
UNIVERSIDADE FED. DE CIÊNCIAS DA SAÚDE DE PORTO ALEGRE Responsável Projeto Elétrico Eng. Guilherme Tagliari Kurtz CREA 187407						
LIBERAÇÃO						
TIPO DE PROJETO: RAMAL DE ENTRADA					Identificação Projeto:	
VER ITEM 3 - ESTUDO PRELIMINAR						
TÍTULO:SITUAÇÃO E LOCALIZAÇÃO RAMAL DE ENTRADA IMPLANTAÇÃO EXISTENTE (MÉDIA TENSÃO) CROQUI					FOLHA: 07/07	
ESCALA: 1/1000			DESENHISTA:		REV.	
DATA: 10/12/2019			ÁREA: m²		VISTO:	
					REVISÃO 03	