



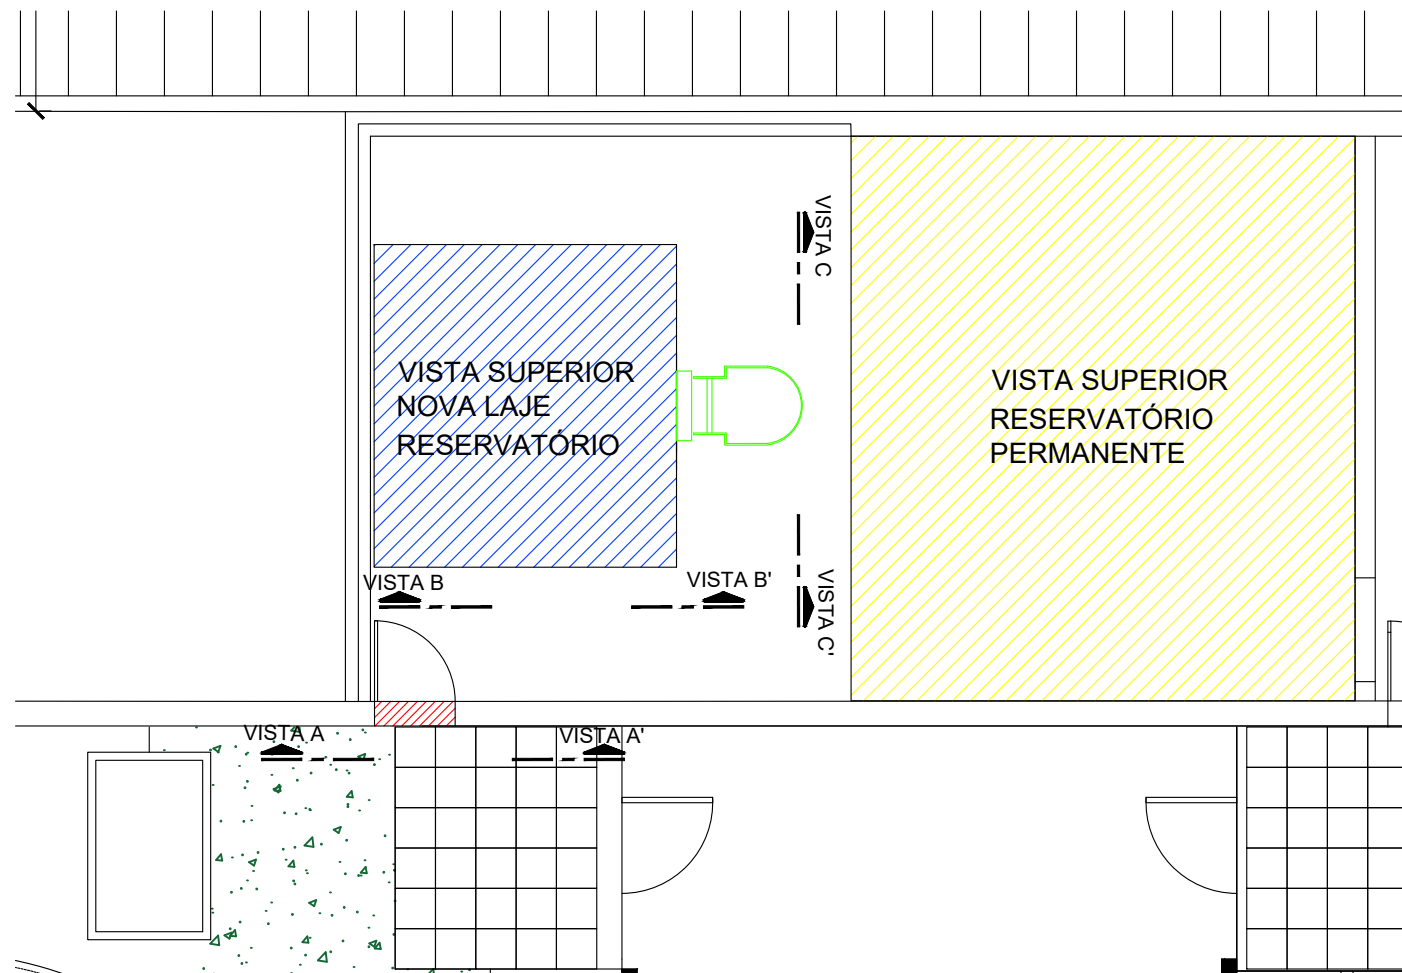


Planta baixa
esc 1/75


- A demolir reservatório concreto armado
- A demolir alvenaria
- A construir laje concreto armado
- A construir estrutura metálica

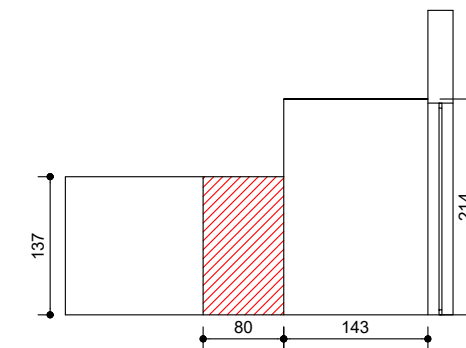


Vista AA'
esc 1/75

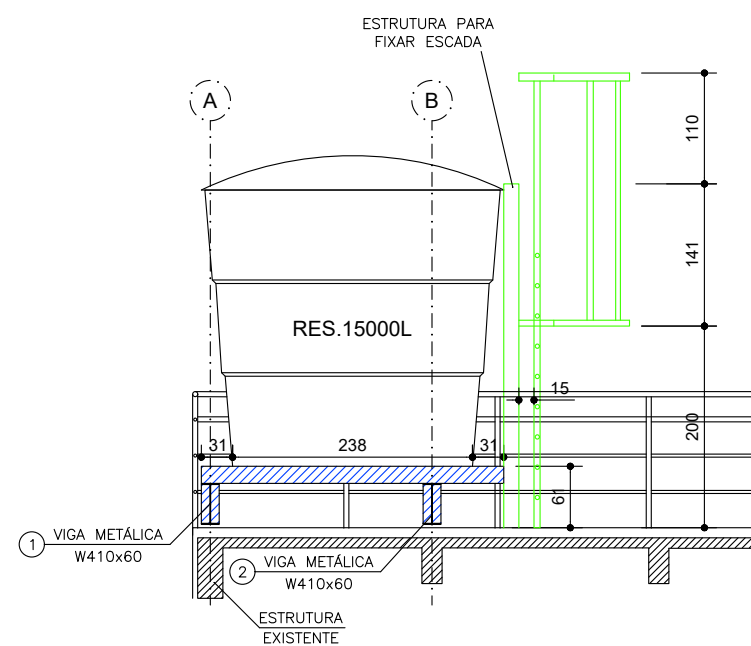

Vista BB'
esc 1/75

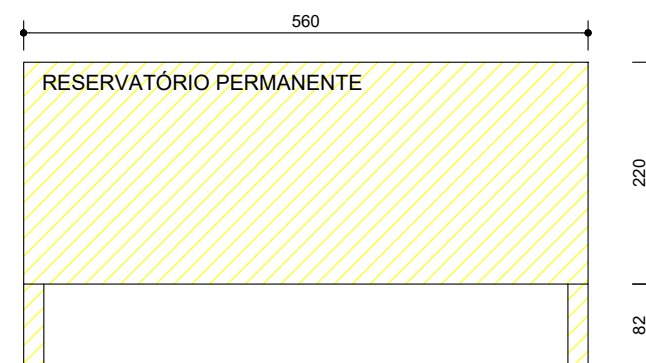


Vista CC'
esc 1/75

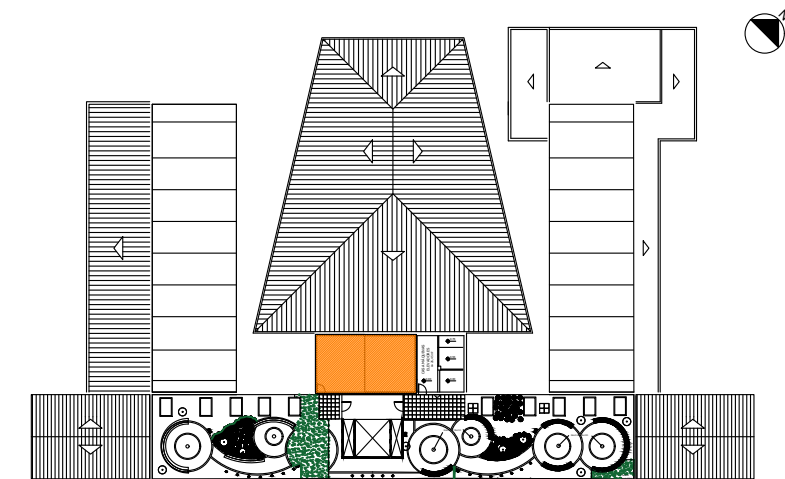

Planta de localização
esc 1/750

Área de intervenção

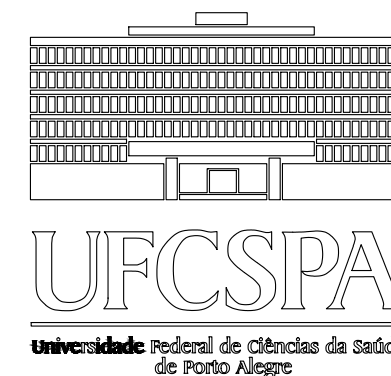

UNIVERSIDADE FEDERAL DE CIÊNCIAS
DA SAÚDE DE PORTO ALEGRE

PROJETO RESERVATÓRIO SUPERIOR PRÉDIO 1
COBERTURA - PRÉDIO 1

Data:
Mar./2021

A demolir / A construir

Escala:
Indicada

Projeto:
Eng. Civil Cristiane Bolina da Cunha
CREA RS 206924

Prancha A3:
2/2