


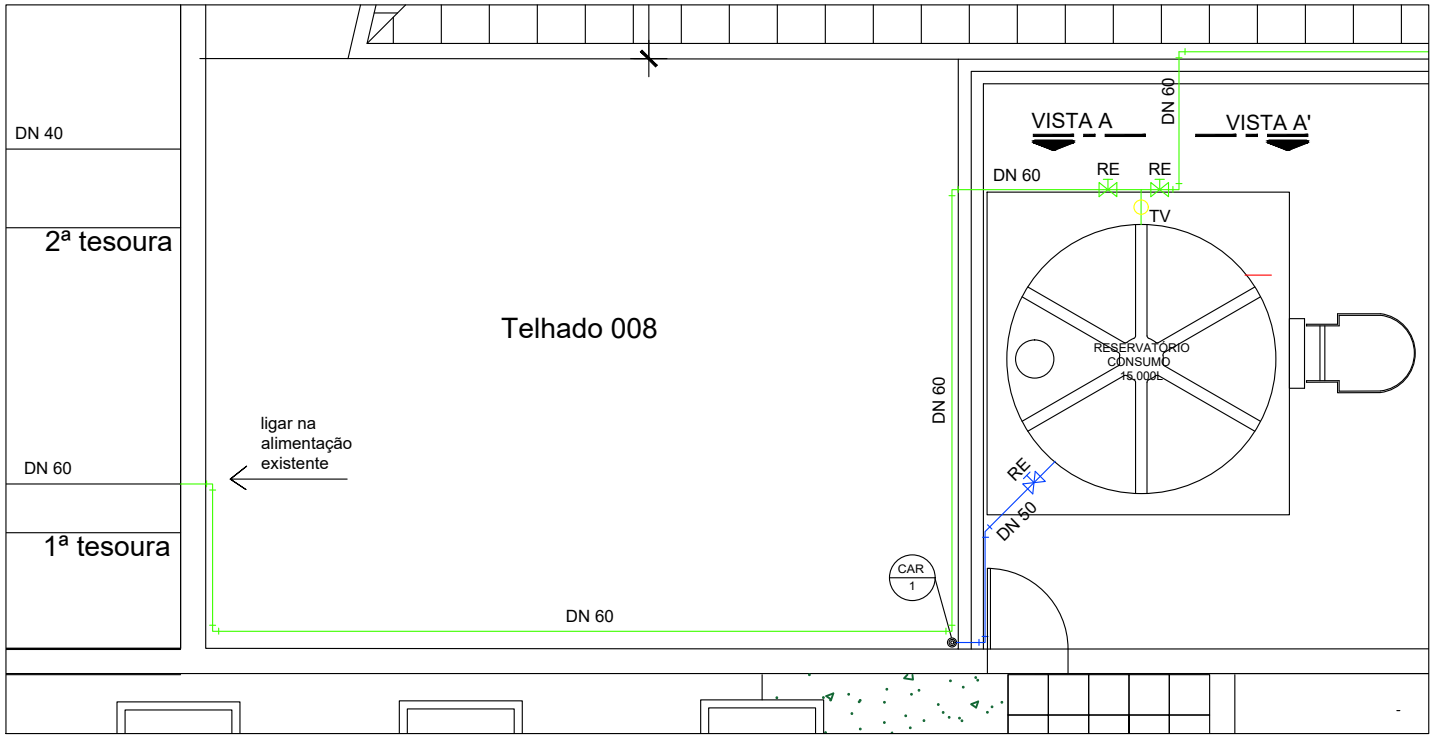

Planta baixa - Ala Norte


esc 1/75



Planta baixa - Ala Sul

esc 1/75

- Tubulação recalque a instalar
- Tubulação consumo água fria a instalar
- Tubo de ventilação a instalar
- Tubo de limpeza e ladrão a instalar

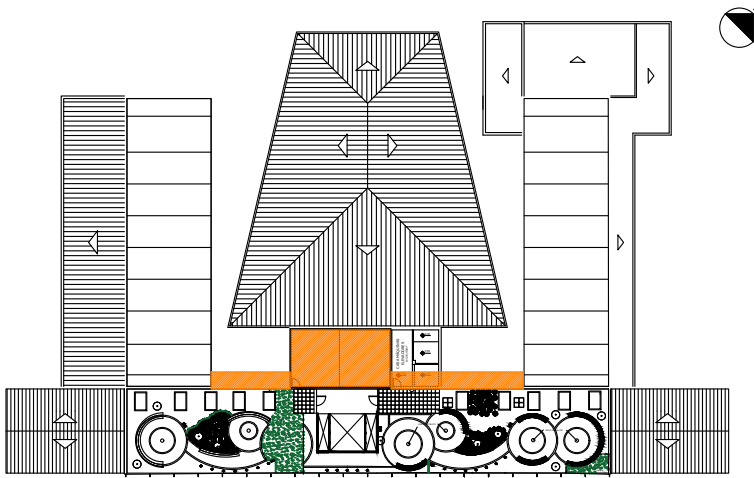

Planta de localização

esc 1/750

Área de intervenção



UNIVERSIDADE FEDERAL DE CIÊNCIAS DA SAÚDE DE PORTO ALEGRE

PROJETO RESERVATÓRIO SUPERIOR PRÉDIO 1
COBERTURA - PRÉDIO 1

Data:
Mar./2021

Projeto Hidráulico - Consumo

Escala:
Indicada

Projeto:
Eng. Civil Cristiane Bolina da Cunha
CREA RS 206924

Prancha A3:
1/3