



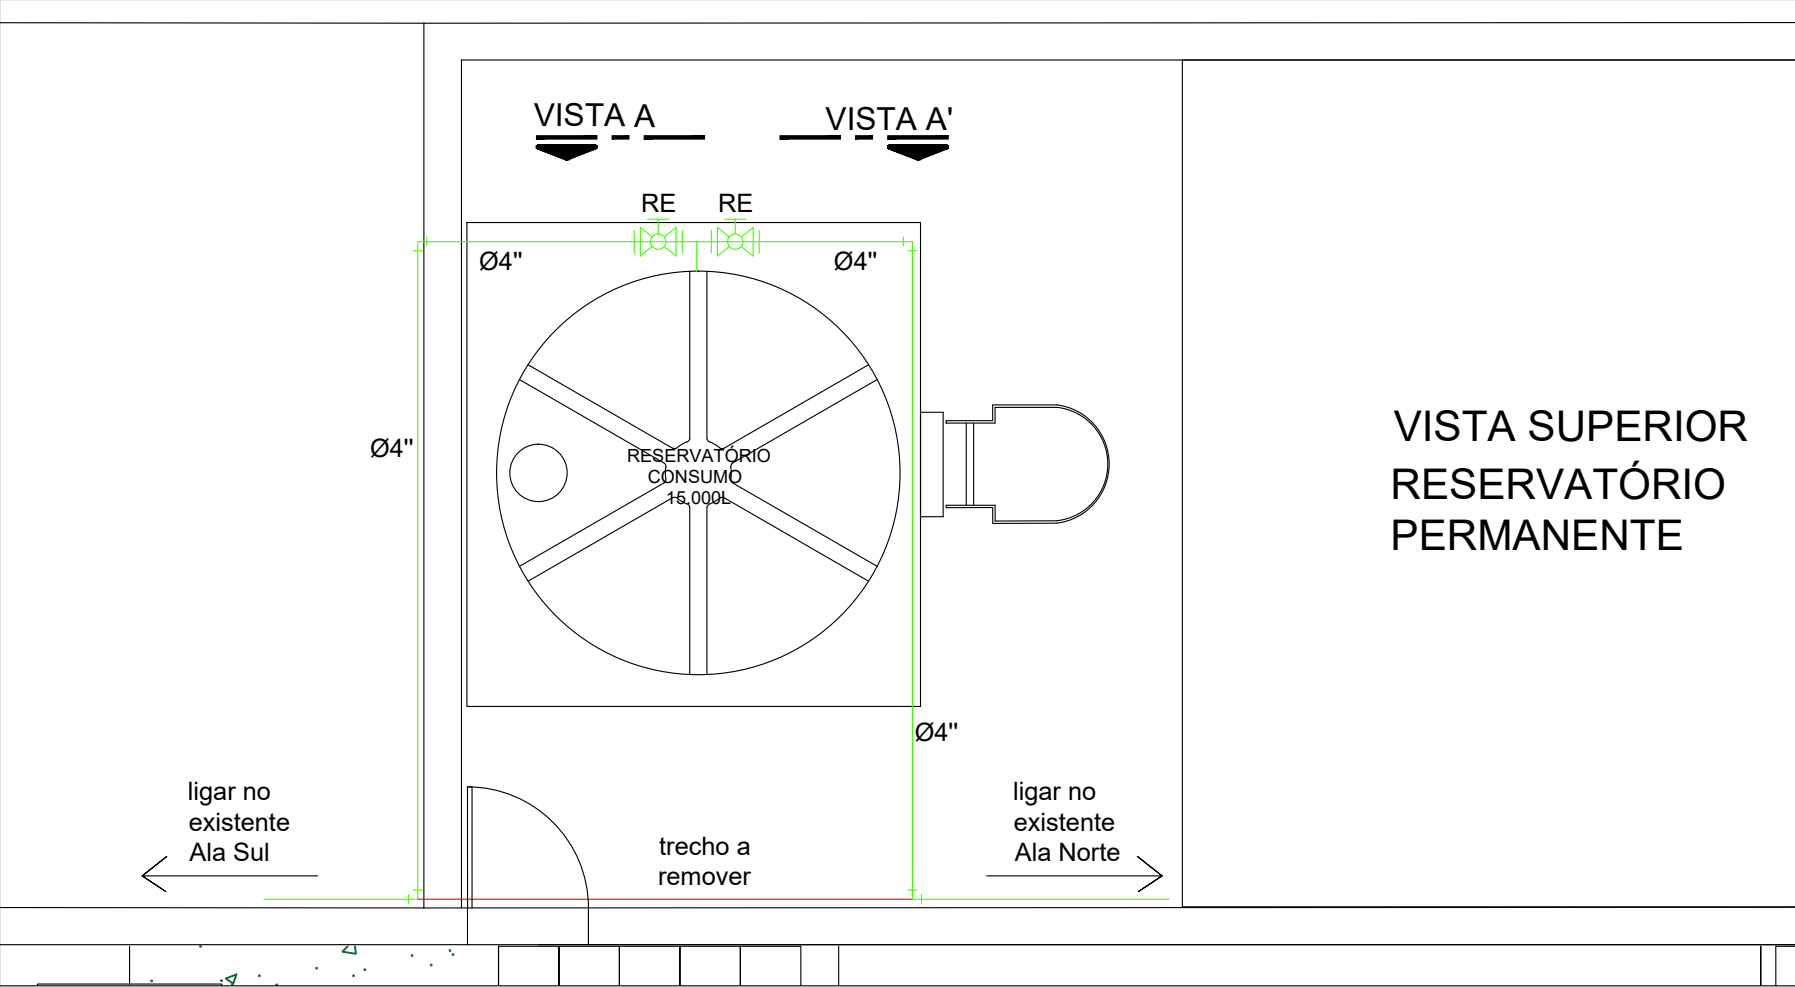

Planta baixa
esc 1/50


Tubulação incêndio a instalar ■
Tubulação incêndio a remover ■

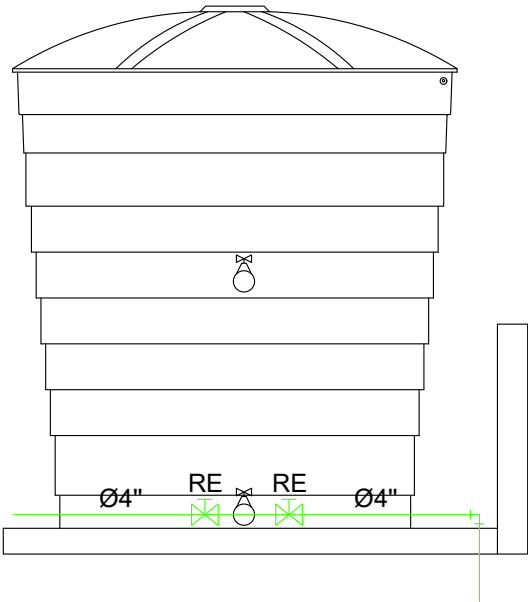

Vista AA'
esc 1/50


LEGENDA:
Ø - DIÂMETRO
RE - REGISTRO TIPO ESFERA

Materiais:
Registro tipo esfera Ø4": 2
Joelho 90° Ø4": 7
Tê Ø4": 1
Tubulação Ø4": 17 m

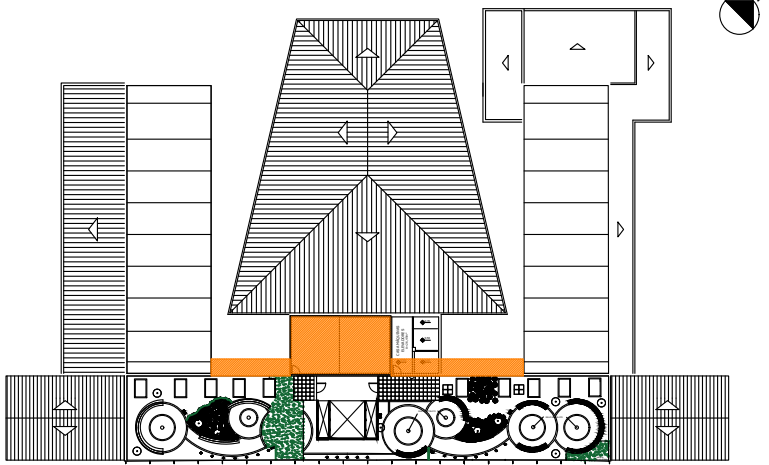

esc 1/750

Área de intervenção ■

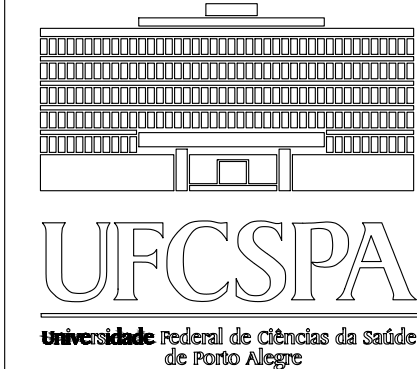

UNIVERSIDADE FEDERAL DE CIÊNCIAS DA SAÚDE DE PORTO ALEGRE	
PROJETO RESERVATÓRIO SUPERIOR PRÉDIO 1 COBERTURA - PRÉDIO 1	Data: Mar./2021
Projeto Hidráulico - Incêndio	Escala: Indicada
Projeto: Eng. Civil Cristiane Bolina da Cunha CREA RS 206924	Prancha A3: 3/3