


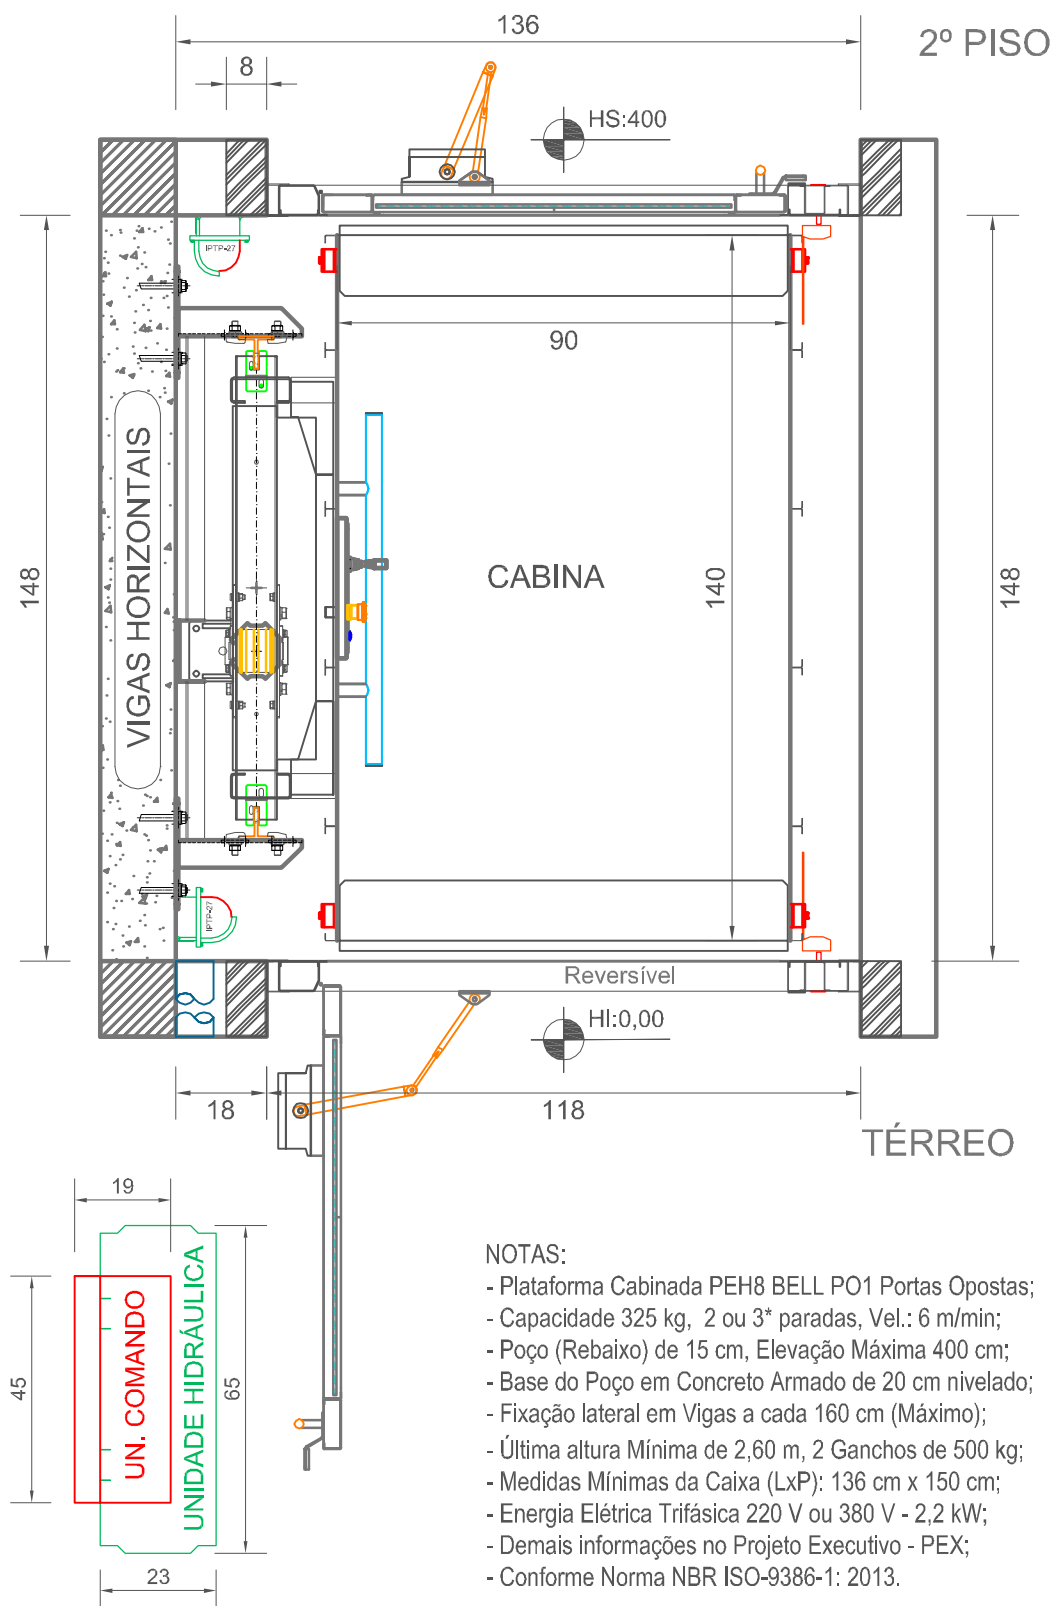

bell elevadores

Av. Evandro Behr, 1856 - SANTA MARIA - RS - CEP: 97110 800
www.bellelevadores.com.br - Fone/ Whats: [55] 3347-7007

Cliente:

CLIENTE - CIDADE

Descrição:

Plataforma Elevatória Hidráulica - PEH8 BELL PO1
Layout da Plataforma e Enclausuramento

Des.: Bellé

Data: 24-02-24

Rev.: -

Data: -

Unidade: cm

Escala: 1:15

Prancha:

PEX-0000 D1