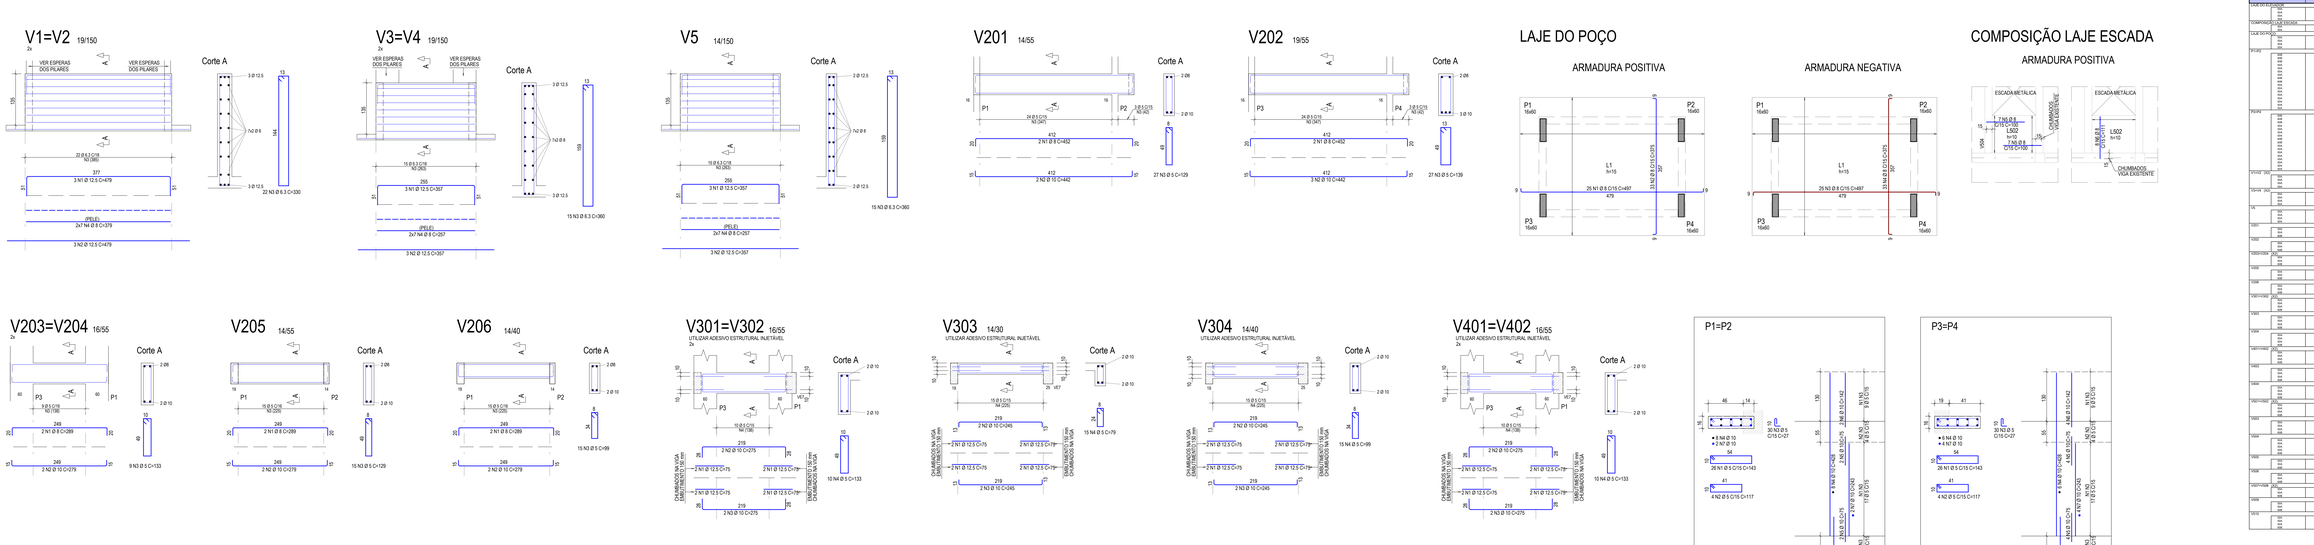

AÇO	POS	BIT (mm)	QUANT	COMPRIMENTO UNIT (cm)	COMPRIMENTO TOTAL (cm)
RESUMO AÇO CA 50-60			
AÇO	BIT (mm)	COMPR. (m)	PESO (kg)

NENHUMA CÓPIA DESTE DOCUMENTO SERÁ VÁLIDA PARA EXECUÇÃO SEM A ASSINATURA DO RESPONSÁVEL TÉCNICO

G			
F			
E			
D			
C	REVISÃO DAS ARMADURAS CONFORME SOLICITAÇÃO REVISOR	MINICON	27/05/2004
B	INCLUSÃO FECHAMENTO LAJE DA ESCADA	MINICON	08/02/2004
A	EMISSÃO INICIAL DO PROJETO EXECUTIVO	MINICON	07/02/2004
REVISÃO	OBSERVAÇÕES	DESENHO	DATA

fone / fax
homepage
e-mail
(051) 3221.3083
www.umaarq.arq.br
uma@uma.arq.br
umaarquitetura

UNIVERSIDADE FEDERAL DE CIÊNCIAS DA SAÚDE DE PORTO ALEGRE - CLÍNICA DA FAMÍLIA
RUA DA CONCEIÇÃO, 434 - CENTRO - PORTO ALEGRE

conteúdo
PAVTOS TÉRREO, MEZANINO,03°, 04° E COBERTURA
DETALHAMENTO VIGAS E PILARES

Carpeggiani
Av. Taquara 1440 - Porto Alegre/RS
Fone (51) 3012-6779
www.carpeggiani.com.br

proprietário
UFSCPA

projeto
ARQ. FÁBIO ANDRÉ ZITTI - CAU A32038-4
ARQ. MATEUS FRANCISCO AMBROS DA SILVA - CAU A137112-4
ENG. ELVIS A. CARPEGGIANI - CREA-RS 108.080

escala	indicada
data	07/02/2004
desenhista	CARPEGGIANI
projeto nº	2002-125
prancha	ES201

ESTA PLANTA DEVERÁ SER PLOTADA COLORIDA A PARTIR DE UM ARQUIVO NO FORMATO PDF

CARPEGGIANI ARQUITETURA S.S. UMA ARQ. CLÍNICA FAMÍLIA, 16072-PE-001-GRAL-ARMAIRBLPLT 27/05/2004 17:31:14
ABECE
ASSOCIAÇÃO BRASILEIRA DE ESCRITÓRIOS DE CONSULTORIA ESTRUTURAL
DIREITOS AUTORAIS RESERVADOS - LEI 5194/66