


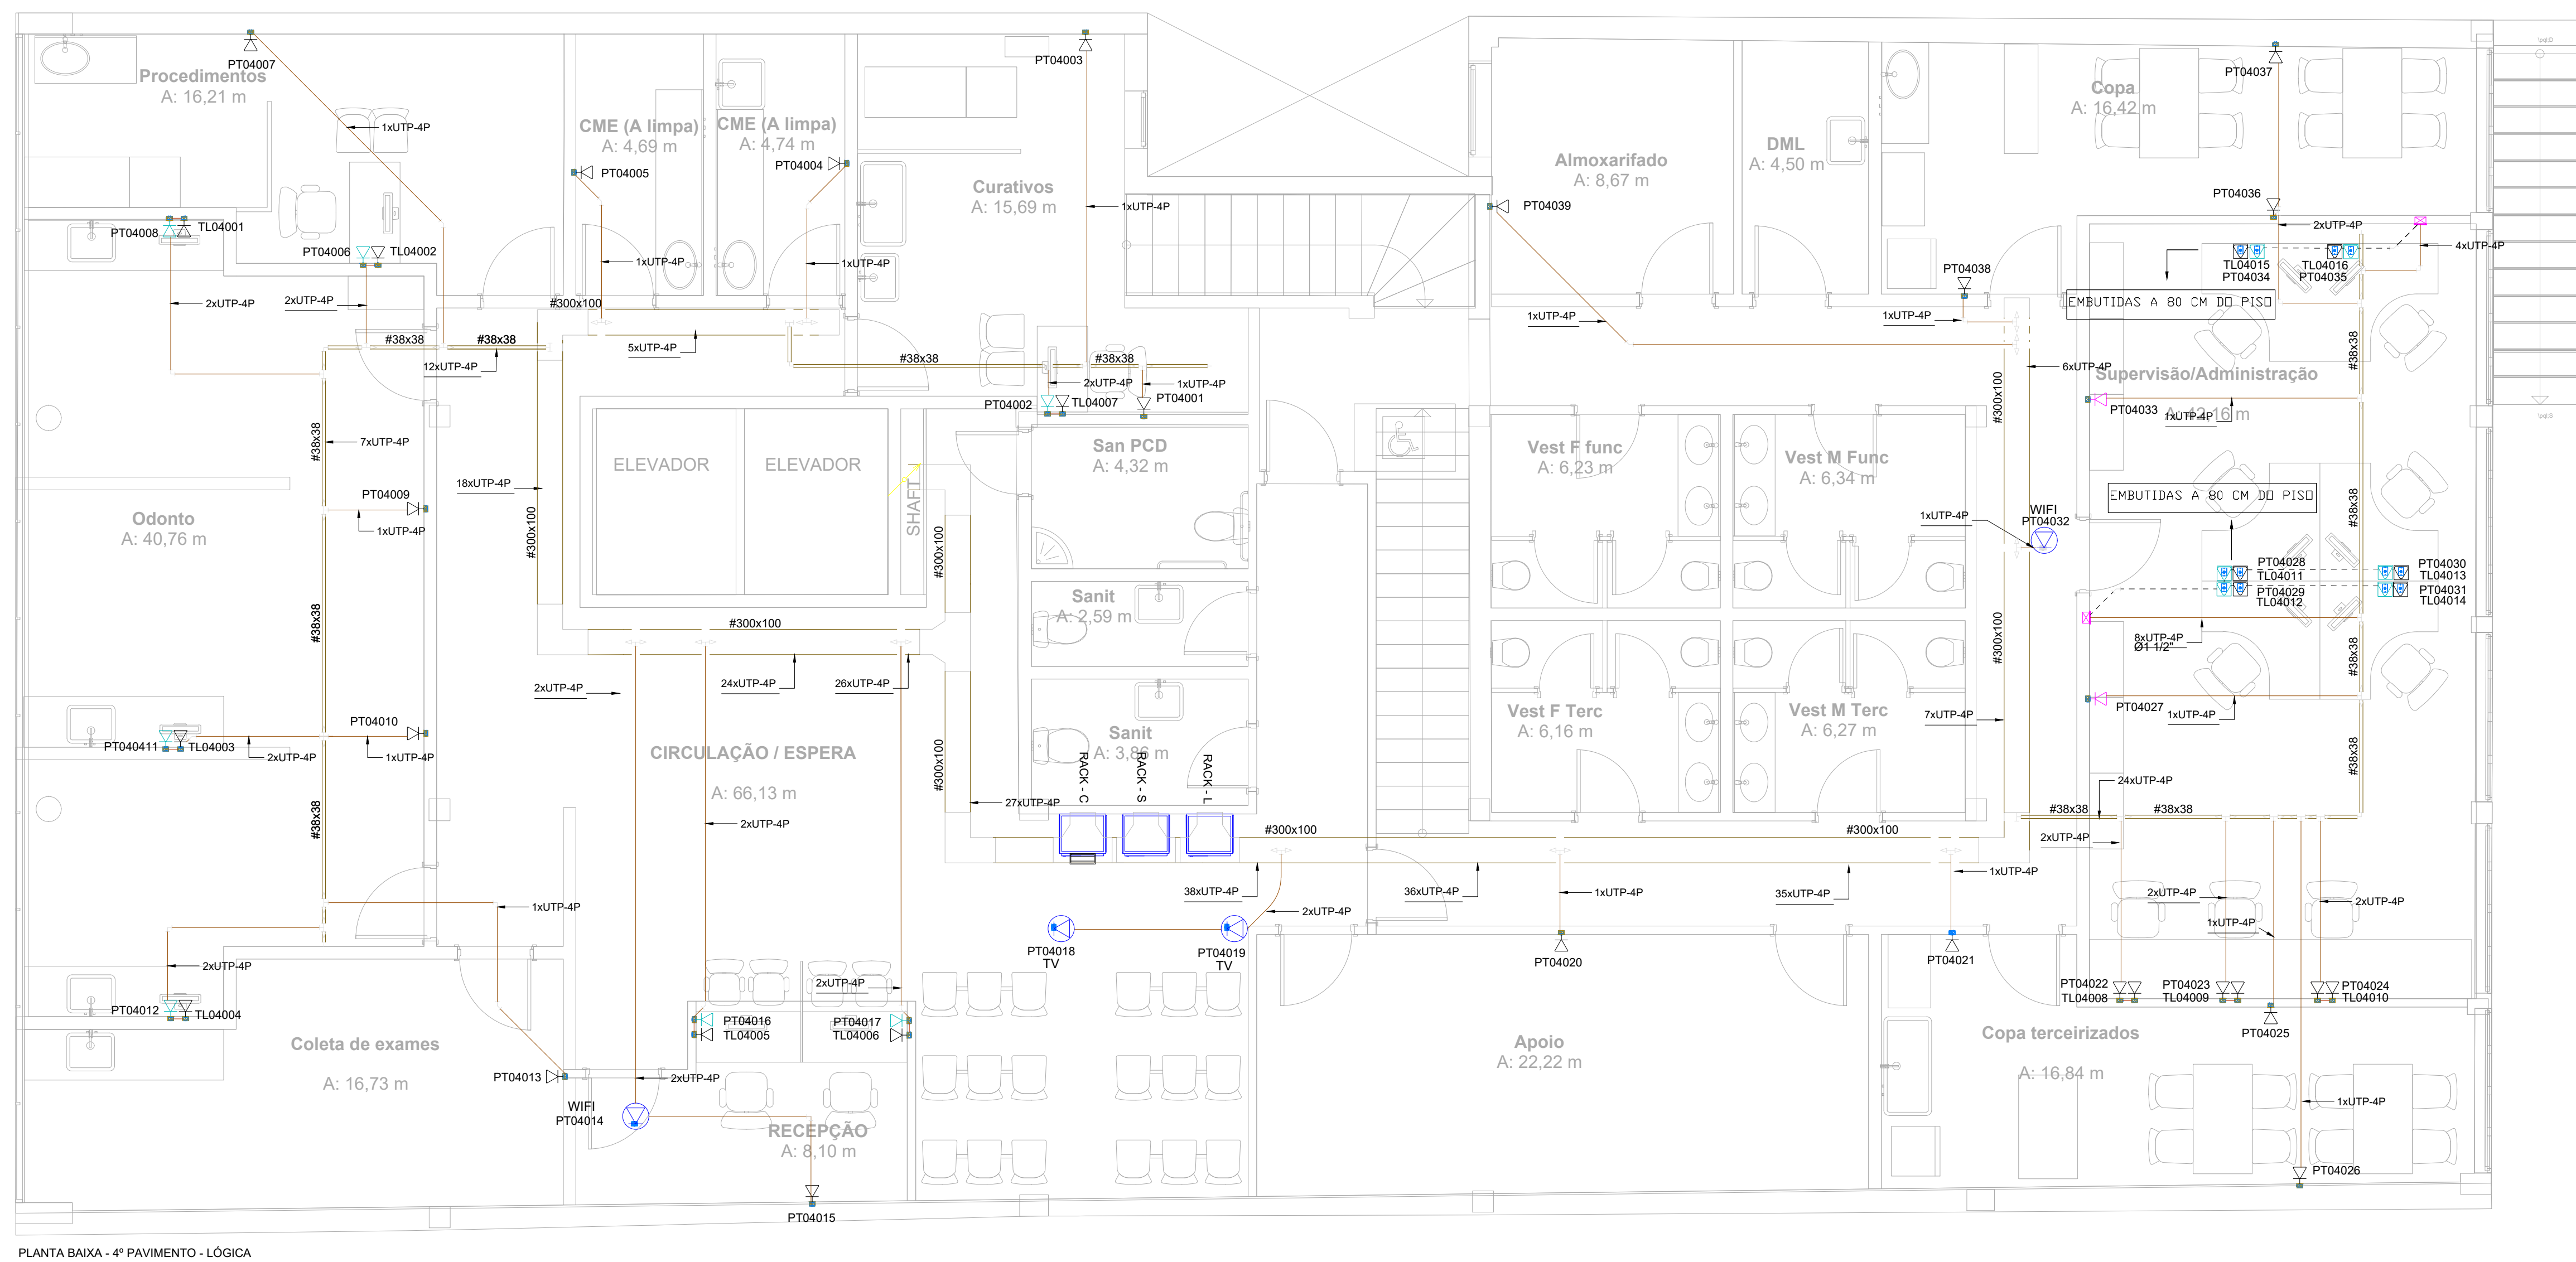

NOTAS

- 1 - OS ELETRÓDUTOS DA REDE LÓGICA TELEFÔNICA NÃO COATADOS DEVERÃO SER DE 45 mm (1 7/8")
- 2 - CONSIDERAR BOLO RETO EM TODAS AS DERIVAÇÕES (JUNÇÕES DE ELETRÓDUTOS)
- 3 - AS TOMADAS DE LÓGICA EXTERNAS NA BANCADA OU MESA DEVEM TER ALTURA DE 90 CM
- 4 - OS PONTOS DE TESTE NÃO SÃO NEM DO QUE NEGAIS REPRESENTATIVAS PARA PASSAGEM DE CABEAMENTO, SUA UTILIZAÇÃO E FUNÇÃO SÃO DETERMINADAS PELO CONTRATANTE, COM UMA VARIANTE DE POSSIBILIDADES PARA SUA APLICAÇÃO, ESSOS PONTOS PODEM SER EMPREGADOS PARA DIVERSOS FINS, DESDE QUE ESTABELECIDO DE CONCORDÂNCIA ENTRE A IMPLEMENTAÇÃO DE SISTEMAS COMPLEXOS DE AUTOMAÇÃO.


ELETRÓDUTOS E ELETROLARGAS

-----	ELETRÓDUTO GALVANIZADO TIPO MÓDULO - NA PAREDE PARA LÓGICA		
-----	ELETRÓDUTO PERIFERIAIS PARA LÓGICA - 300x100mm na INDICADA - 1PIMSG		TERMINAL C/ 80 SERIE
-----	PERIFERIAIS PERIFERIAS PARA LÓGICA - 300x100 na INDICADA - 1PIMSG		TERMINAL C/ 80 SERIE
-----	ELETRÓDUTO GALVANIZADO TIPO MÓDULO - NO TETO PARA LÓGICA		TERMINAL C/ 80 SERIE
-----	ELETRÓDUTO GALVANIZADO TIPO MÓDULO - NO PISO PARA LÓGICA		


TERMINAL (mm)	PERIFERIAIS
16	1/2"
20	3/4"
25	1"
32	1 1/4"
40	1 1/2"
50	2"
60	2 1/2"
75	3"
100	4"

PONTOS DE LÓGICA


-  PONTO RUAS DE LÓGICA - $\approx$ 0,30m DO PISO na INDICADA
-  PONTO RUAS DE LÓGICA COMPUTADOR - $\approx$ 0,30m DO PISO na INDICADA
-  PONTO RUAS VOP - $\approx$ 1,50m DO PISO na INDICADA
-  PONTO RUAS DE LÓGICA - $\approx$ 1,20m DO PISO na INDICADA
-  PONTO RUAS DE LÓGICA - $\approx$ 1,80m DO PISO na INDICADA
-  PONTO RUAS DE LÓGICA - $\approx$ NO NÍVEL
-  PONTO RUAS VOP - $\approx$ NO NÍVEL
-  PONTO RUAS DE LÓGICA PARA COMPUTADOR - $\approx$ NO NÍVEL
-  PONTO RUAS DE LÓGICA - $\approx$ NO TETO
-  DVR INSTALADO NA RACK OF CTV

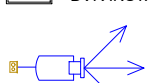


CÂMERA DE VIGILÂNCIA COM ABERTURA DE 90 GRAUS

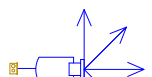

CÂMERA DE VIGILÂNCIA COM ABERTURA DE 180 GRAUS

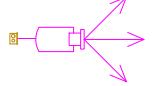

CÂMERA DE VIGILÂNCIA COM ABERTURA DE 90 GRAUS EXTERNA COM GRADUO DE PROTEÇÃO

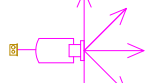

CÂMERA DE VIGILÂNCIA COM ABERTURA DE 180 GRAUS EXTERNA COM GRADUO DE PROTEÇÃO

CENTROS DE DISTRIBUIÇÃO



RACK - ESPECIFICAÇÃO EM PLANTA

CAIXAS DE PASSAGEM

-  CAIXA DE PASSAGEM - 100x100x115 - 0,30m DO PISO
-  CAIXA DE PASSAGEM - 150x100x115 - 0,30m DO PISO
-  CAIXA DE PASSAGEM - 120x100x115 - NO TETO

ACESSÓRIOS



"T" HORIZONTAL PARA ELETRÓDUTO




COTOVELO 90º 90º PARA ELETRÓDUTO

TERMINAL PARA ELETRÓDUTO

ELETRODUTOS E ELETROCALHAS

- _____ - ELETRODUTO GALVANIZADO TIPO MÉDIO - NA PAREDE PARA LÓGICA
- _____ - ELETROCALHA PERFORADA PARA LÓGICA - 200x100mm ou INDICADA
- _____ - PERFILADO PERFORADO PARA LÓGICA - 38x38mm ou INDICADO - #198
- _____ - ELETRODUTO GALVANIZADO TIPO MÉDIO - NO TETO PARA LÓGICA
- _____ - ELETRODUTO GALVANIZADO TIPO MÉDIO - NO PISO PARA LÓGICA

TUBULAÇÃO QUE CRIEZA	MILÍMETROS (mm)	POLÍCARBONATO
TUBULAÇÃO QUE CRIEZA	16	1/2"
TUBULAÇÃO QUE CRIEZA	20	3/4"
TUBULAÇÃO QUE CRIEZA	25	1"
TUBULAÇÃO QUE CRIEZA	32	1 1/4"
TUBULAÇÃO QUE CRIEZA	40	1 1/2"
TUBULAÇÃO QUE CRIEZA	50	2"
TUBULAÇÃO QUE CRIEZA	60	2 1/2"
TUBULAÇÃO QUE CRIEZA	75	3"
TUBULAÇÃO QUE CRIEZA	100	4"

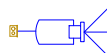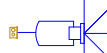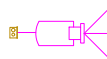CENTROS DE DISTRIBUIÇÃO	CENTROS DE DISTRIBUIÇÃO
PONTOS DE LÓGICA ● PONTO RUA DE LÓGICA - h = 0,30m DO PISO - h INDICADA ▲ PONTO RUA DE LÓGICA COMPUTADOR - h = 0,30m DO PISO - h INDICADA ● PONTO RUA 100P - h = 1,25m DO PISO - h INDICADA ▲ PONTO RUA DE LÓGICA - h = 1,00m DO PISO - h INDICADA ● PONTO RUA DE LÓGICA - h = 1,80m DO PISO - h INDICADA ▲ PONTO RUA DE LÓGICA - h NO MÓVEL ● PONTO RUA 100P - h NO MÓVEL ▲ PONTO RUA DE LÓGICA PARA COMPUTADOR - h NO MÓVEL ● PONTO RUA DE LÓGICA - h NO TETO  DVA INSTALADA NA RADE DE CFTV	 RACK - ESPECIFICAÇÃO EM PLANTA
 CÂMERA DE VIGILÂNCIA COM ABERTURA DE 90 GRAUS	
 CÂMERA DE VIGILÂNCIA COM ABERTURA DE 180 GRAUS	
 CÂMERA DE VIGILÂNCIA COM ABERTURA DE 90 GRAUS EXTERNA COM GRADE DE PROTEÇÃO  CÂMERA DE VIGILÂNCIA COM ABERTURA DE 180 GRAUS EXTERNA COM GRADE DE PROTEÇÃO	
CAIXAS DE PASSAGEM ■ CAIXA DE PASSAGEM - 150x100x10 - h = 0,8 m PISO ■ CAIXA DE PASSAGEM - 150x100x12 - h = 0,8 m PISO ■ CAIXA DE PASSAGEM - 120x125x15 - h NO TETO	ACESSÓRIOS  "T" HORIZONTAL PARA ELETROCALHA  COTUVELO 90° RP PARA ELETROCALHA  TERMINAL PARA ELETROCALHA