



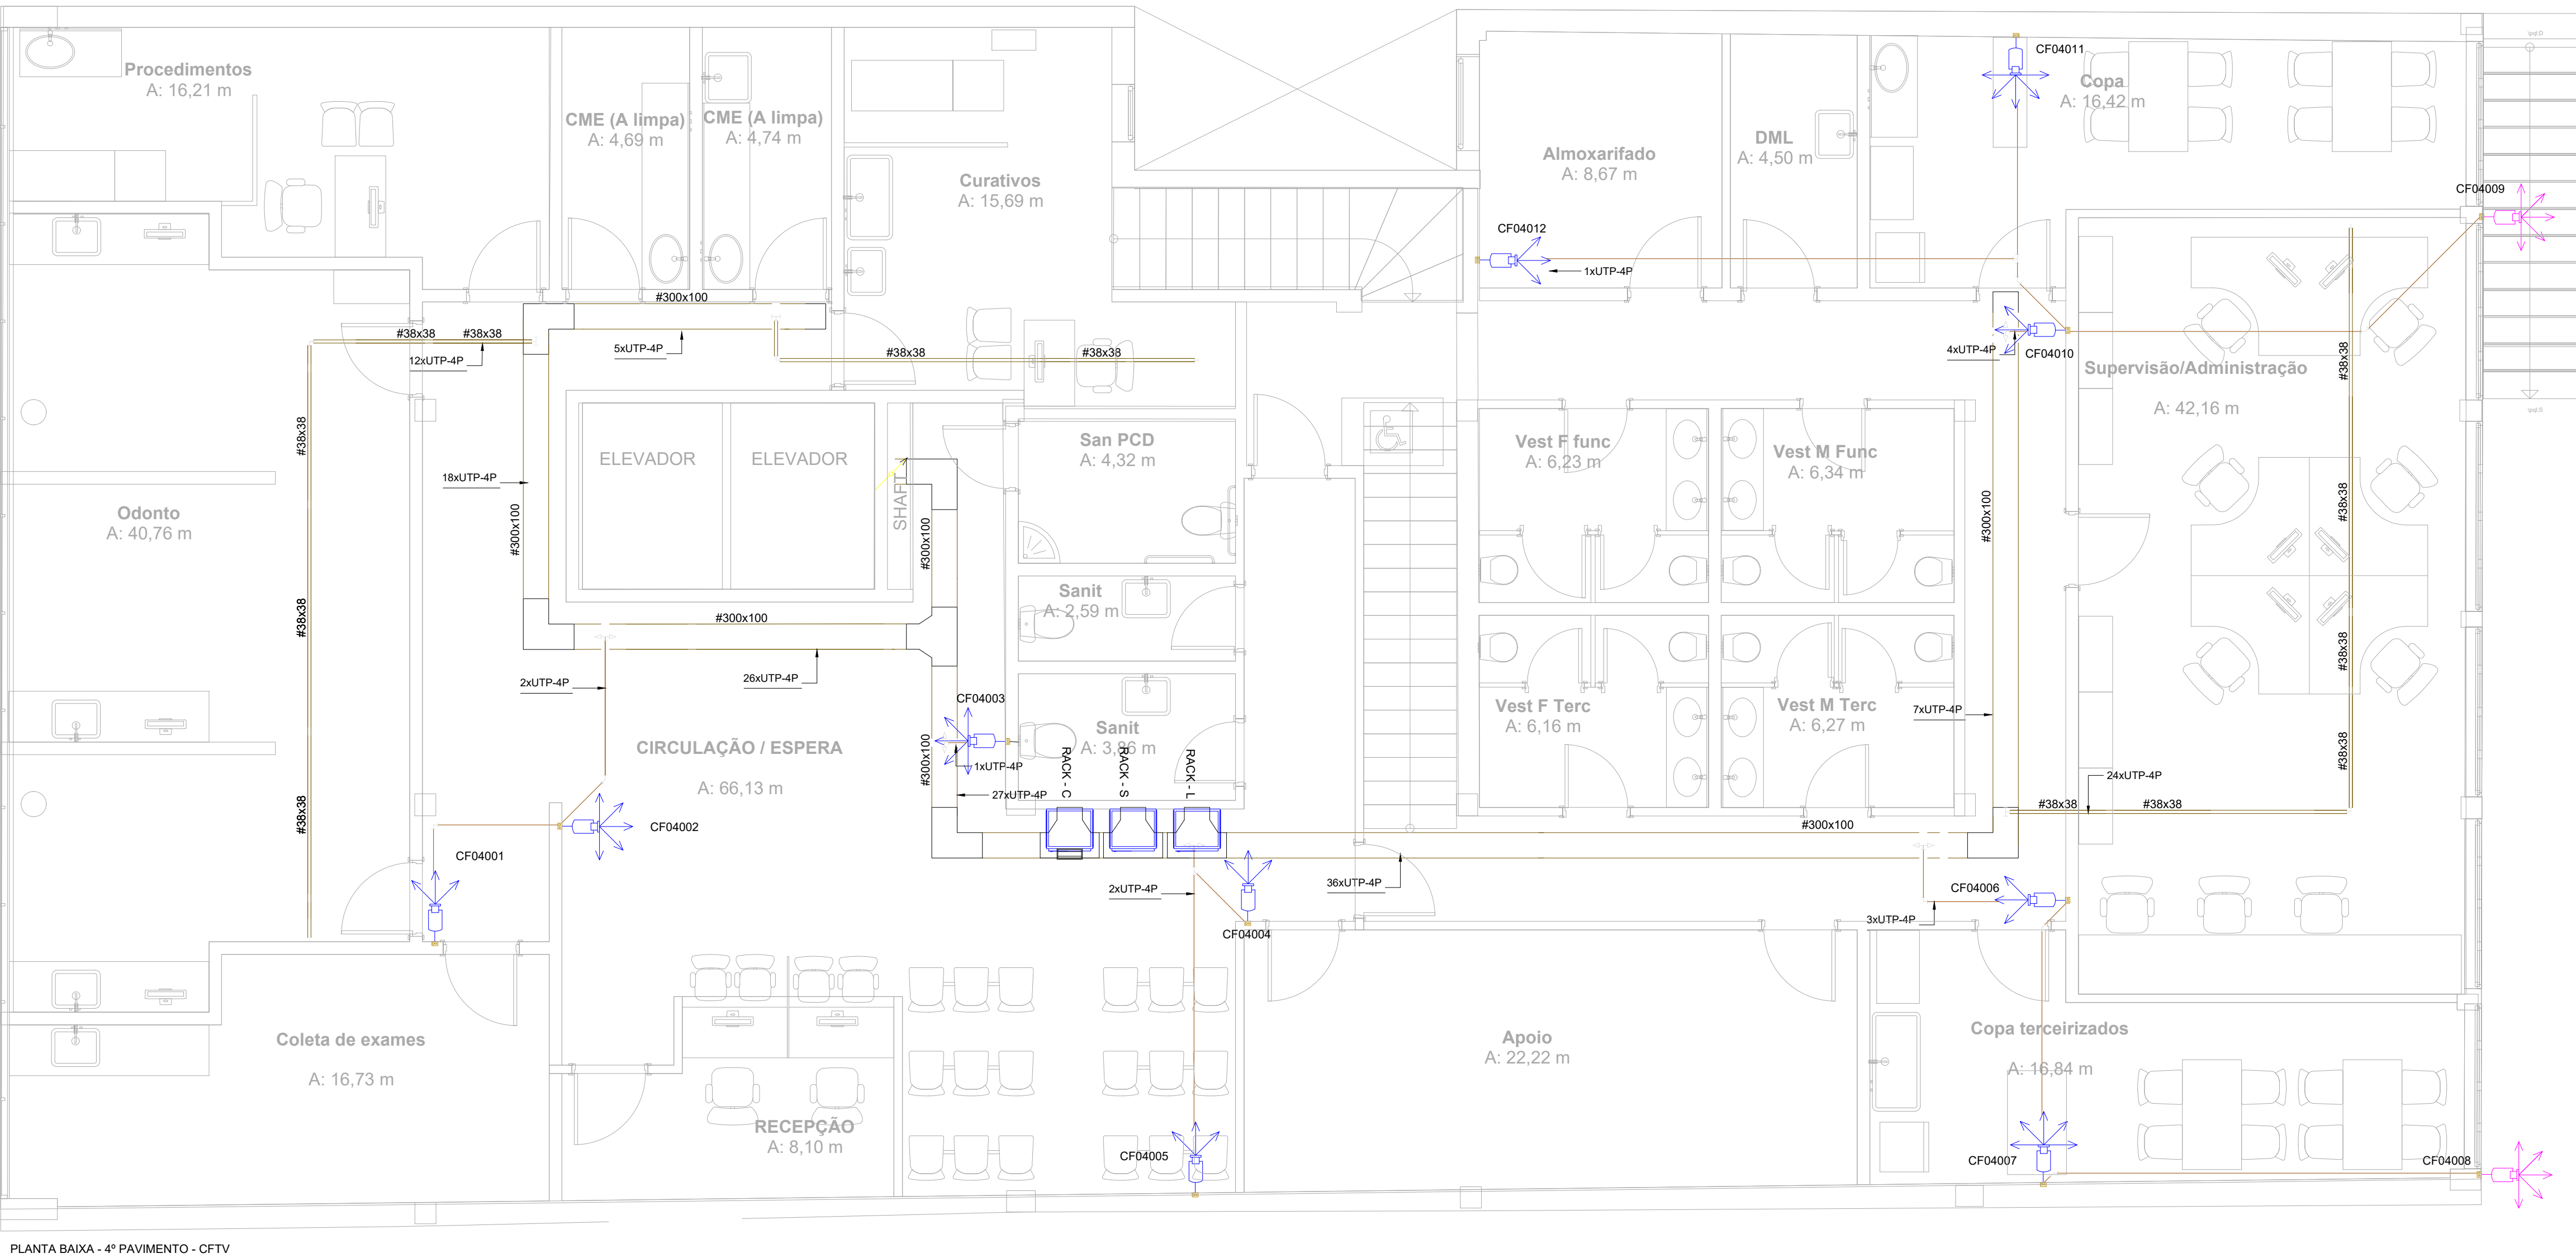

PLANTA BAIXA - 4º PAVIMENTO - CFTV

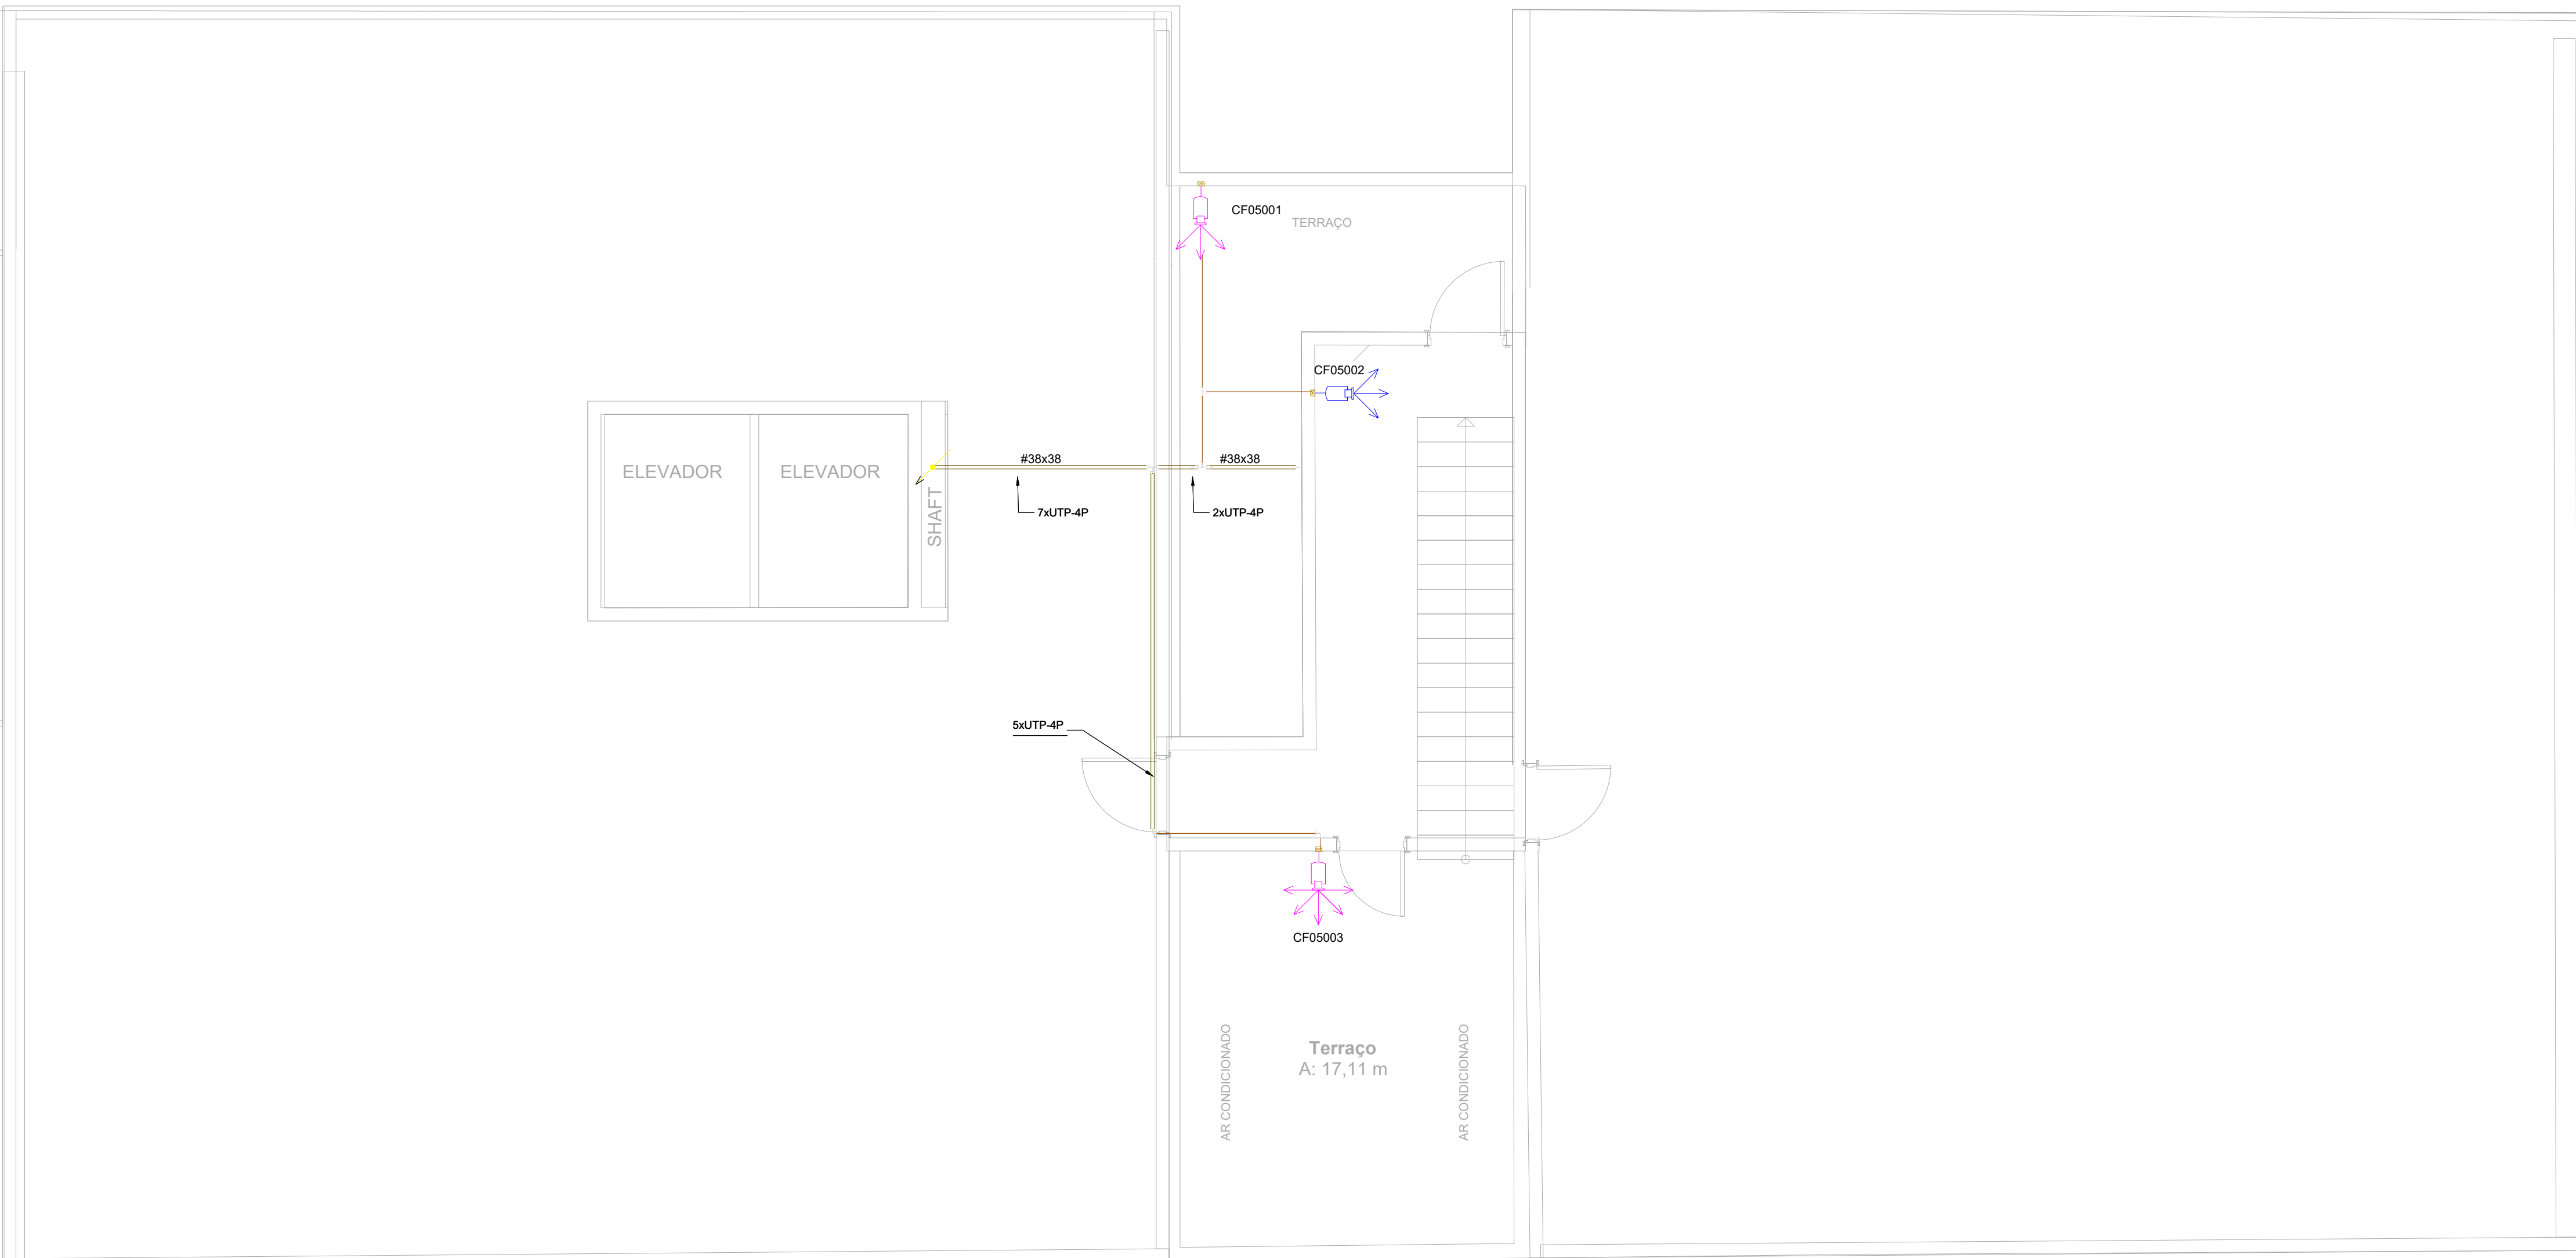

PLANTA BAIXA - COBERTURA - CFTV

NOTAS																					
1 - OS ELETRÓDUTOS DA REDE LÓGICA TELEFONIA NÃO COFADORES DEVERÃO SER DE 405 mm (17").																					
2 - CONSIDERAR BOX RETO EM TODAS AS DERIVAÇÕES (BÁDAS) DE ELETRÓCALHAS.																					
3 - AS TOMADAS DE LÓGICA SUBSTITUA-SE NA BANDEIRA OU MESA DE VENTILADOR DE 80 CM.																					
4 - OS PONTOS DE LÓGICA NÃO SÃO MAIS DO QUE MERAS REPRESENTAÇÕES PARA PASSAGEM DE CABEAMENTO. SUA UTILIZAÇÃO E FUNÇÃO SÃO DETERMINADAS PELO CONTINENTE, COM UMA VARIETADE DE POSSÍVEIS LANCES PARA SUA APLICAÇÃO. ESSES PONTOS PODEM SER EMPREGADOS PARA DIVERSOS FINS, DESDE O ESTABELECIMENTO DE CONEXÕES BÁSICAS ATÉ A IMPLEMENTAÇÃO DE SISTEMAS COMPLEXOS DE AUTOMAÇÃO.																					
ELETRÓDUTOS E ELETRÓCALHAS																					
- ELETRÓDUTO GALVANIZADO TIPO MÉDIO - NA PAREDE PARA LÓGICA - ELETRÓCALHA PERFORADA PARA LÓGICA - 20x100mm ou INDICADA - #19885 - PERILADO PERFORADO PARA LÓGICA - 38x38mm ou INDICADO - #19885 - ELETRÓDUTO GALVANIZADO TIPO MÉDIO - NO TETO PARA LÓGICA - ELETRÓDUTO GALVANIZADO TIPO MÉDIO - NO PISO PARA LÓGICA	- TUBULAÇÃO DE DRENO - TUBULAÇÃO DE VENTILADOR - TUBULAÇÃO DA PAREDE																				
	<table><tr><th>DIÂMETRO (mm)</th><th>POLÍCARBONATO</th></tr><tr><td>16</td><td>1/2"</td></tr><tr><td>20</td><td>3/4"</td></tr><tr><td>25</td><td>1"</td></tr><tr><td>32</td><td>1 1/4"</td></tr><tr><td>40</td><td>1 1/2"</td></tr><tr><td>50</td><td>2"</td></tr><tr><td>60</td><td>2 1/2"</td></tr><tr><td>75</td><td>3"</td></tr><tr><td>100</td><td>4"</td></tr></table>	DIÂMETRO (mm)	POLÍCARBONATO	16	1/2"	20	3/4"	25	1"	32	1 1/4"	40	1 1/2"	50	2"	60	2 1/2"	75	3"	100	4"
DIÂMETRO (mm)	POLÍCARBONATO																				
16	1/2"																				
20	3/4"																				
25	1"																				
32	1 1/4"																				
40	1 1/2"																				
50	2"																				
60	2 1/2"																				
75	3"																				
100	4"																				
PONTOS DE LÓGICA																					
- PONTO RAS DE LÓGICA - h: 0,30m DO PISO ou INDICADA - PONTO RAS DE LÓGICA COMPUTADOR - h: 0,30m DO PISO ou INDICADA - PONTO RAS PARA IMPRESSORA - h: 0,30m DO PISO ou INDICADA - PONTO RAS VOP - h: 1,20m DO PISO ou INDICADA - PONTO RAS DE LÓGICA - h: 1,20m DO PISO ou INDICADA - PONTO RAS DE LÓGICA - h: 1,20m DO PISO ou INDICADA - PONTO RAS VOP - h: NO MÓVEL - PONTO RAS DE LÓGICA PARA COMPUTADOR - h: NO MÓVEL - PONTO RAS DE LÓGICA - h: NO TETO - DVR INSTALADO NA RADE DE CFTV	- RACK - ESPECIFICAÇÃO EM PLANTA																				
CÁMERAS DE VIGILÂNCIA																					
- CÁMERA DE VIGILÂNCIA COM ABERTURA DE 90 GRAUS - CÁMERA DE VIGILÂNCIA COM ABERTURA DE 180 GRAUS - CÁMERA DE VIGILÂNCIA COM ABERTURA DE 90 GRAUS EXTERNA, COM GRACE DE PROTEÇÃO - CÁMERA DE VIGILÂNCIA COM ABERTURA DE 180 GRAUS EXTERNA, COM GRACE DE PROTEÇÃO																					
CAIXAS DE PASSAGEM																					
- CAIXA DE PASSAGEM - 100x100mm - h: 0,08 m PISO - CAIXA DE PASSAGEM - 100x100mm - h: 0,08 m PISO - CAIXA DE PASSAGEM - 100x100mm - h: NO TETO	- "T" HORIZONTAL PARA ELETRÓCALHA - COTIVOLO RETO 90º PARA ELETRÓCALHA - TERMINAL PARA ELETRÓCALHA																				

NENHUMA CÓPIA DESTA DOCUMENTO SERÁ VÁLIDA PARA EXECUÇÃO SEM A ASSINATURA DO RESPONSÁVEL TÉCNICO	
B	ENTREGA ETAPA 2 - ALTERAÇÕES CONFORME SOLICITADO
A	ENTREGA ETAPA 2 - ENVIO DE PONTOS DE CFTV, REPAROS DA LÓGICA CONFORME SOLICITAÇÃO 1.3.25
REVISÃO	OBSERVAÇÕES
Nome / Assinatura	(011) 3321-3451 www.ufpa.br e-mail: ufpa@ufpa.br
	UNIVERSIDADE FEDERAL DE CIÊNCIAS DA SAÚDE DE PORTO ALEGRE RUA DA CONCEIÇÃO 434 - CENTRO - PORTO ALEGRE
	ENTREGA ETAPA 2 4º PAVIMENTO E COBERTURA CFTV
assinado digitalmente: +11 3321-3451 proinst@ufpa.br	proinst@ufpa.br
	UFSCAR
	ARQ. FÁBIO HENRIQUE DA SILVA - CREA 13112-8 ARQ. MARCELO FRANCISCO AMORIM DA SILVA - CREA 13112-8 ENR. MARCO ADEMILSON LUCENA - CREA 13112-8
	CAB-07