
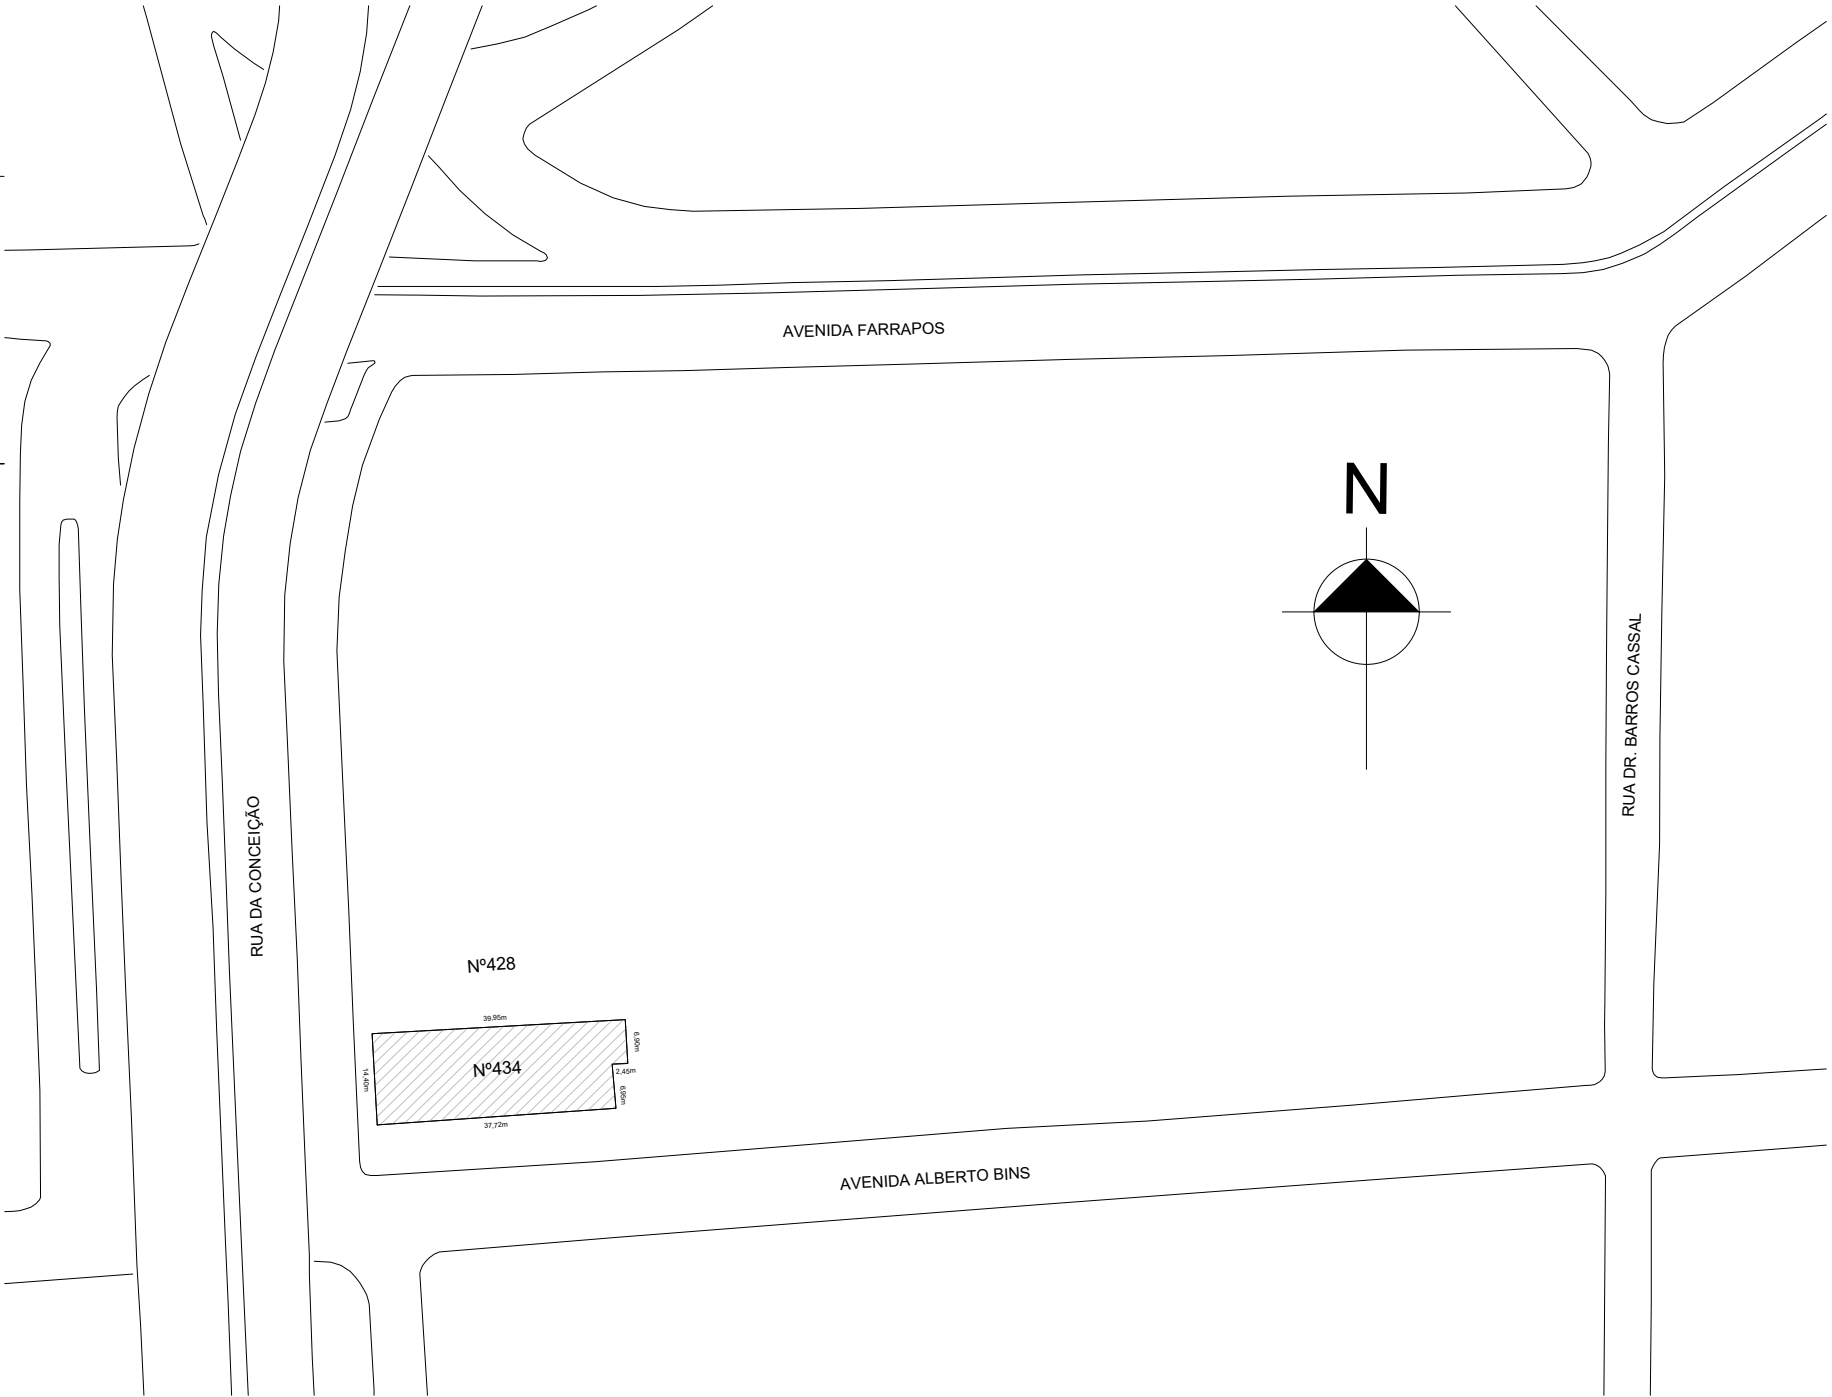


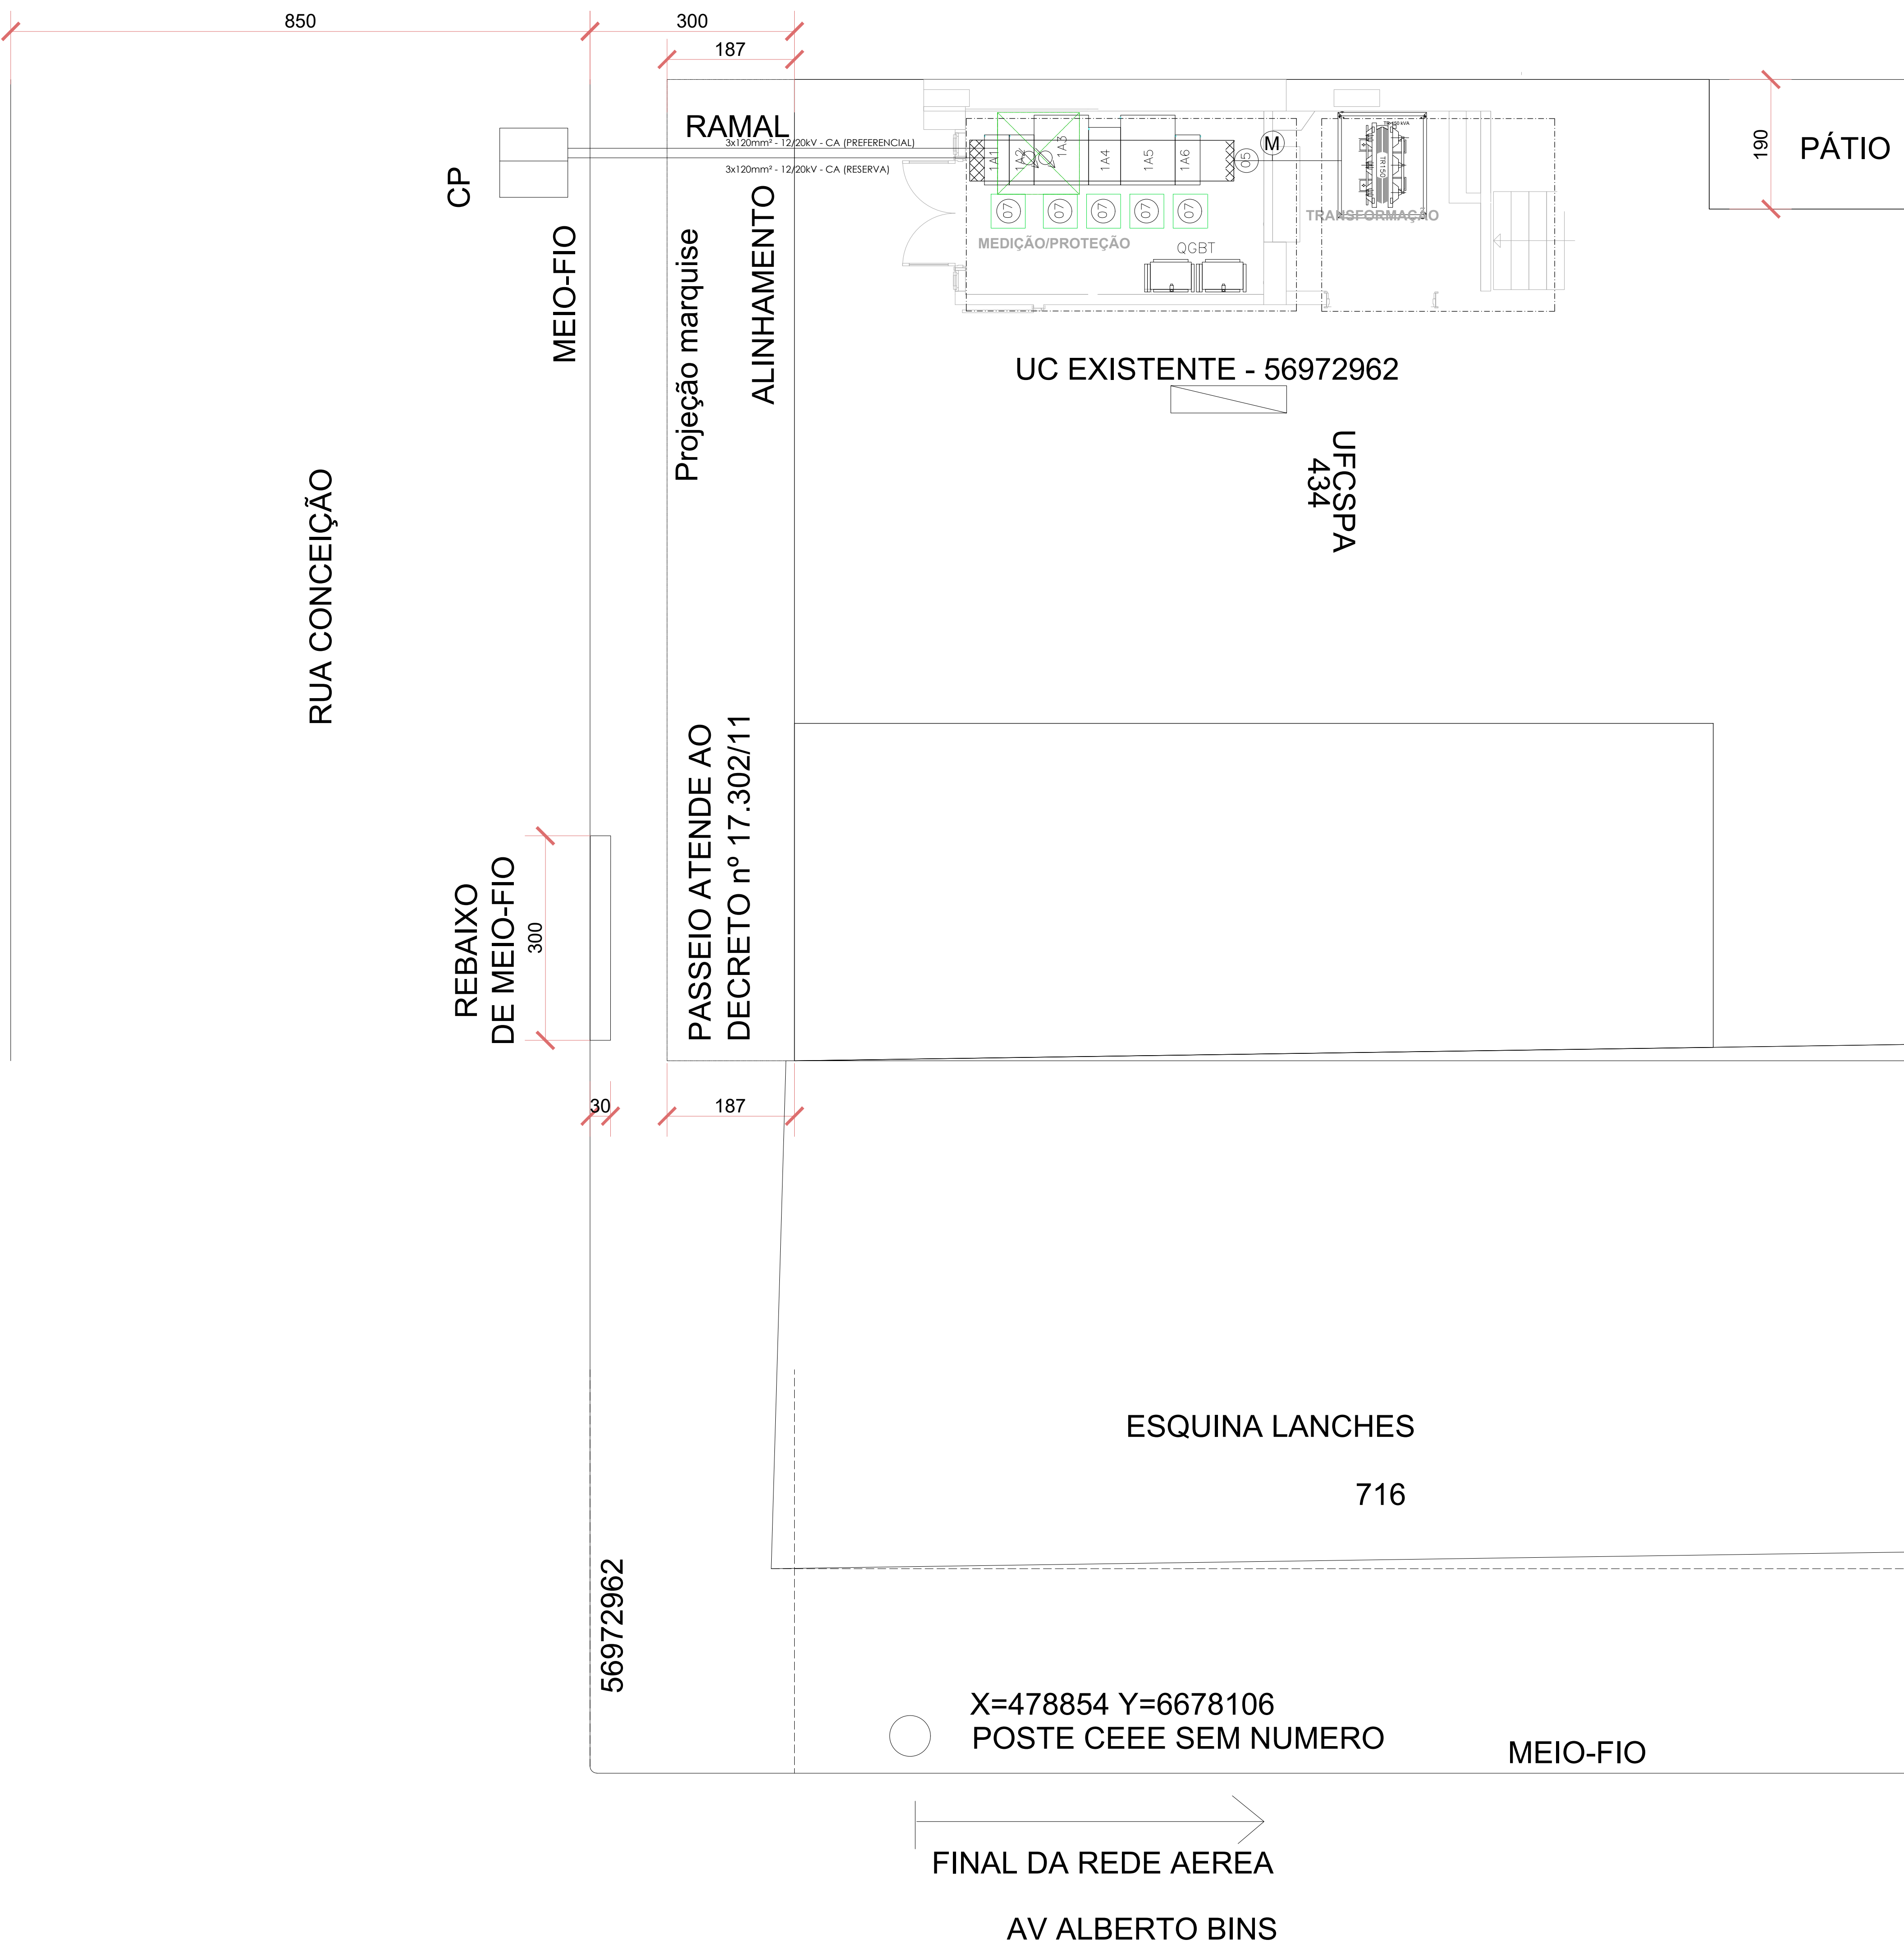

|                                                                                                   |                                                    |   |      |
|---------------------------------------------------------------------------------------------------|----------------------------------------------------|---|------|
| NENHUMA CÓPIA DESTES DOCUMENTOS SERÁ VÁLIDA PARA EXECUÇÃO SEM A ASSINATURA DO RESPONSÁVEL TÉCNICO |                                                    |   |      |
|                                                                                                   |                                                    |   |      |
| REVISÃO                                                                                           | OBSERVAÇÕES                                        | DESENHO   | DATA |
| fone / fax<br>homepage<br>e-mail                                                                  | (51) 3221.3083<br>www.uma.arq.br<br>uma@uma.arq.br | <div><div>UNIVERSIDADE FEDERAL DE CIÊNCIAS<br/>DA SAÚDE DE PORTO ALEGRE</div><div>RUA DA CONCEIÇÃO 434 - CENTRO - PORTO ALEGRE</div></div> <div></div> |      |
|              |                                                    |   |      |
| avenida iguaçu - 41 conjunto 401<br>petropolis - porto alegre - rs - brasil                       |                                                    | <div>conteúdo</div> <div>PROJETO ELÉTRICO<br/>SITUAÇÃO E LOCALIZAÇÃO</div>   |      |
| proprietario                                                                                      |                                                    | <div>escala</div> <div>1:50</div> <div>data</div> <div>20.09.2023</div> <div>desenho</div> <div>JUCEWICZ</div> <div>calçada projet</div> <div>2920.981-001-1000</div> <div>projeto</div>                                                    |      |
| UFSCPA                                                                                            |                                                    |   |      |
| projeto                                                                                           |                                                    | <div>ARO. FABIO ANDRÉ ZATTI - CAU A32538-4</div> <div>ARO. MATEUS FRANCISCO AMBROS DA SILVA - CAU A137112-6</div> <div>ENG. MARCIO AZAMBUJA JUCEWICZ - CREA 107215-D</div>                                                                  |      |
| Ass. Benjamin Constant - 954/Pass 401<br>Porto Alegre - RS - CEP 91317-482<br>www.proinst.com.br  |                                                    | SE-04   |      |