



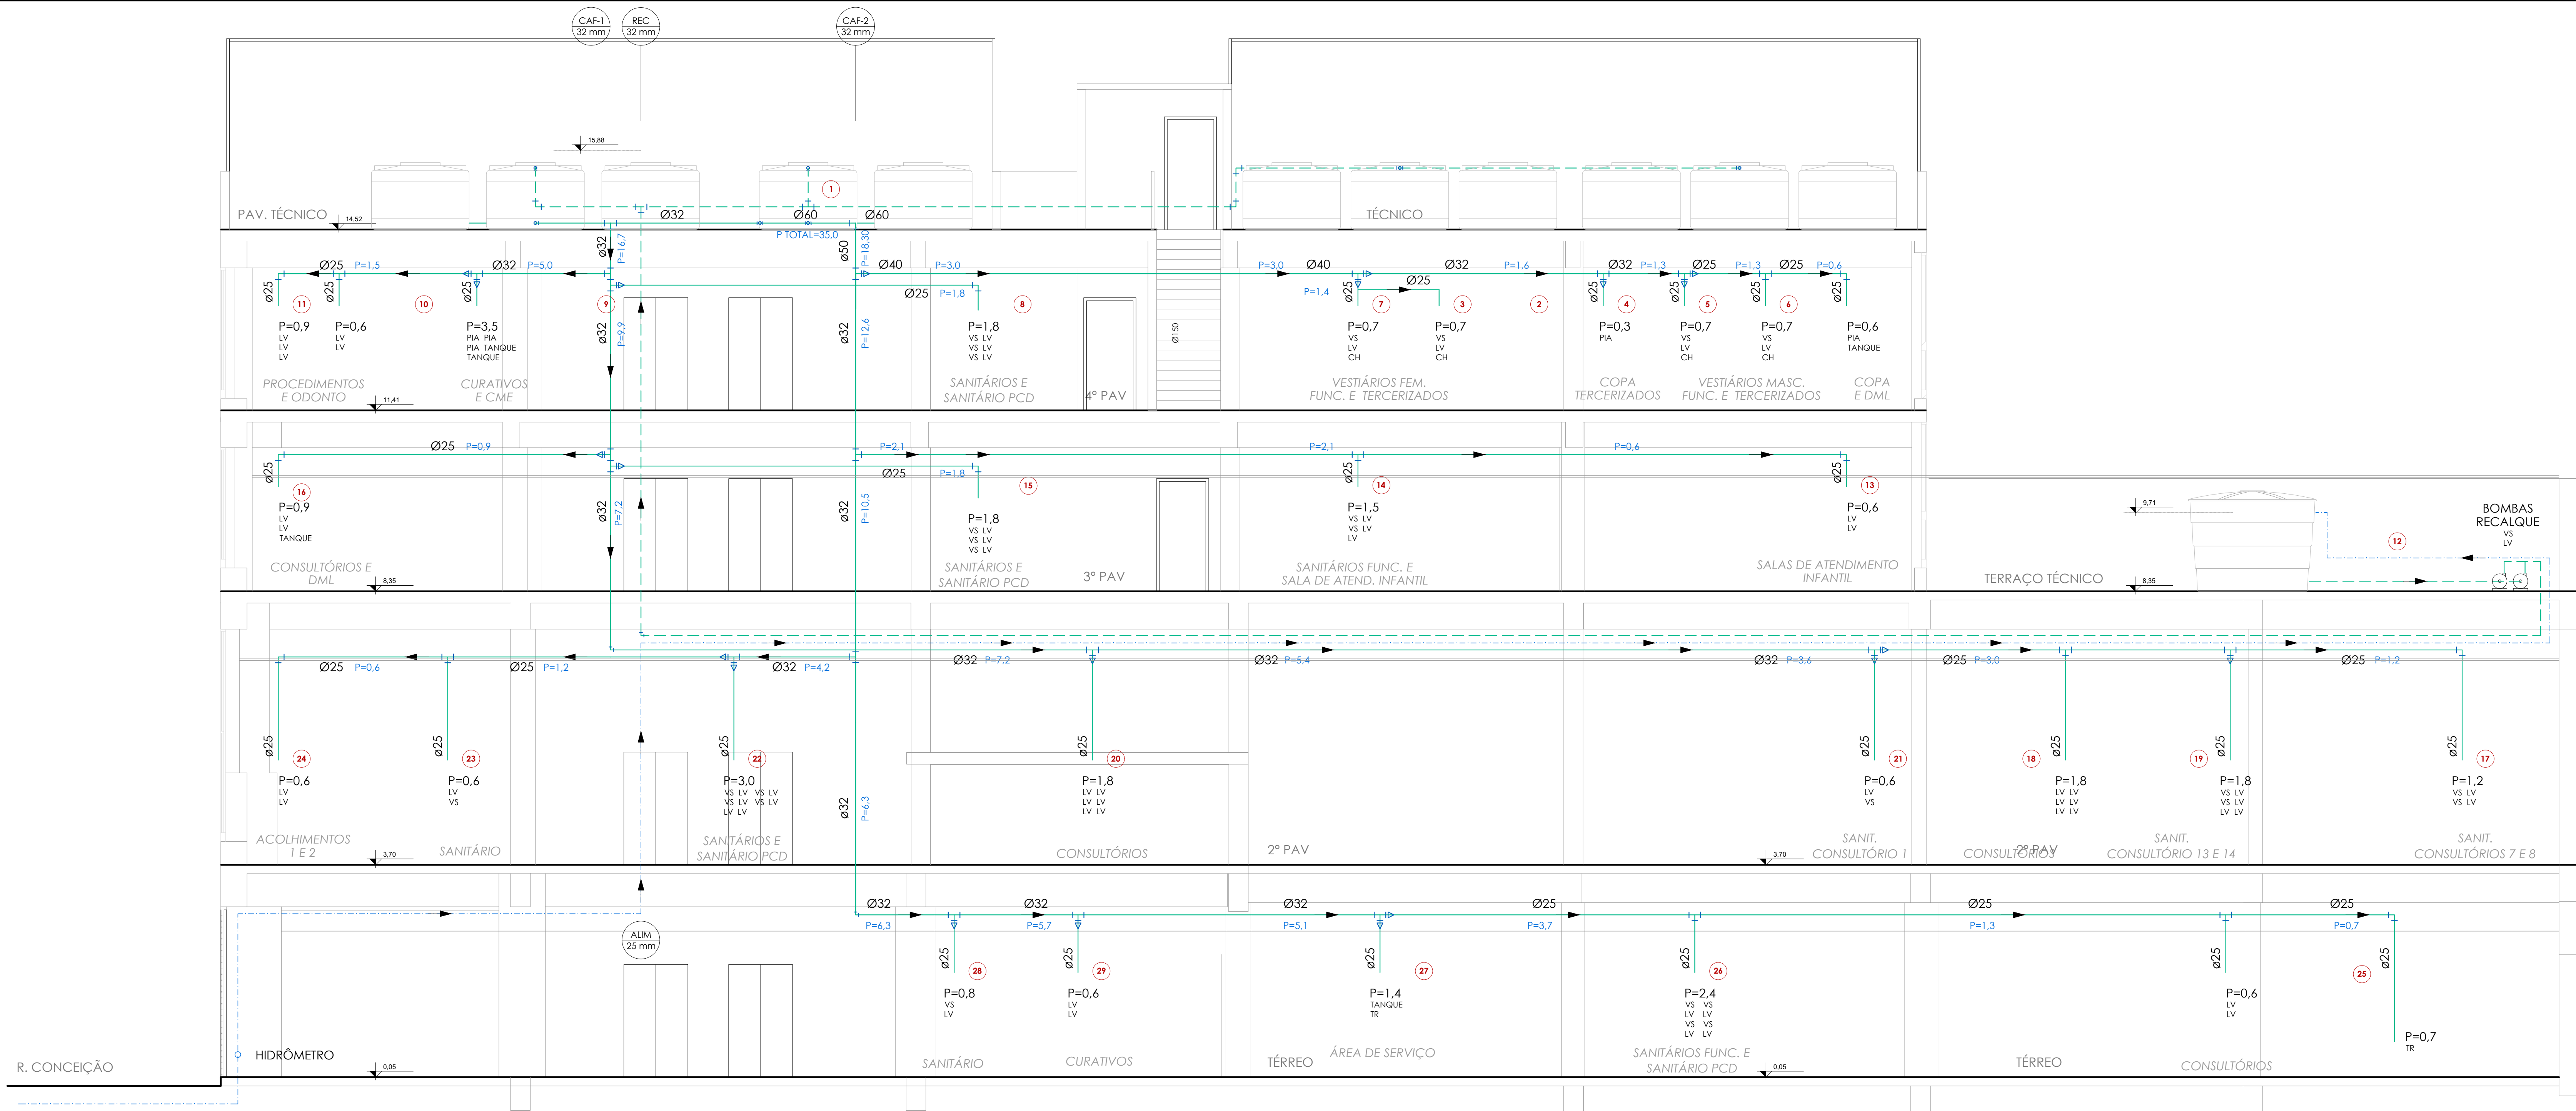

ESQUEMA VERTICAL ÁGUA
ESCALA: 1:50

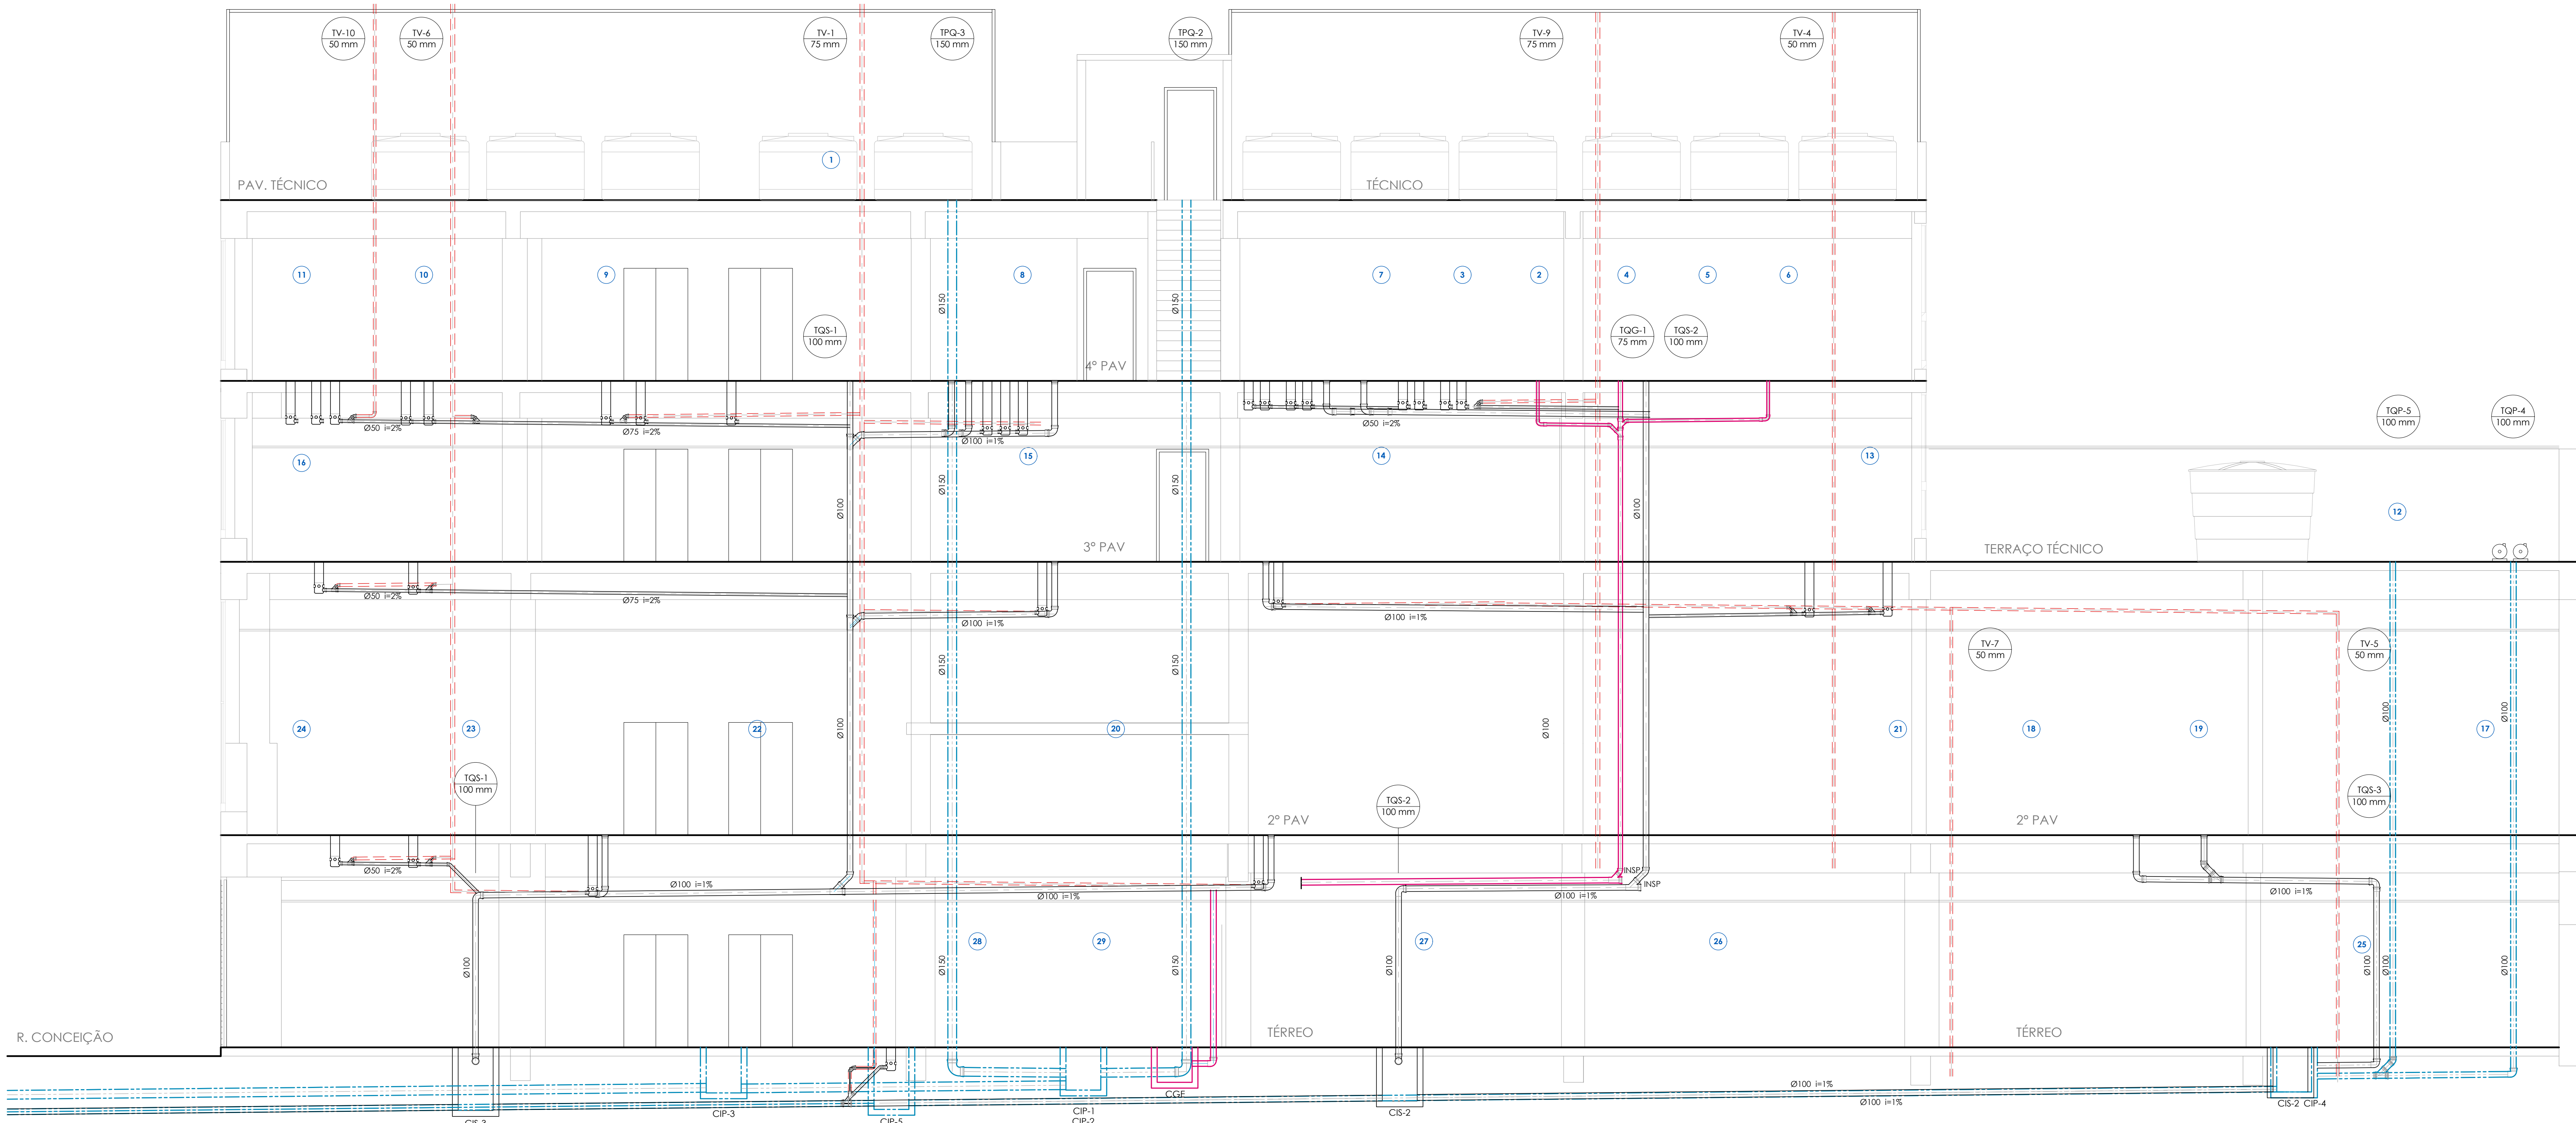

ESQUEMA VERTICAL DE ESGOTO SANITÁRIO E PLUVIAL
ESCALA: 1:50

PARA TUBULAÇÃO DE PVC, DISTÂNCIA MÁXIMA VERTICAL ENTRE APOIOS DEVE SER DE 2,00m.
OS APOIOS DEVERÃO ESTAR SEMPRE O MAIS PRÓXIMO POSSÍVEL DAS MUDANÇAS DE DIREÇÃO (CONEXÕES, TÊS, JOELHOS), APENAS UM DOS APOIOS DEVERÁ ESTAR RÍGIDO NA TUBULAÇÃO. OS DEMAIS DEVERÃO PERMITIR QUE A TUBULAÇÃO SE MOVIMENTE LIVREMENTE.

Ø NOMINAL / EXT. (mm)	DISTÂNCIA HORIZ. (m)	TUBO PVC Ø NOM/EXT. (mm)	DISTÂNCIA HORIZ. (m)
20	0,90	40	1,00
25	1,20	50	1,20
32	1,10	75	1,50
40	1,30	100	1,70
50	1,50	125	2,10
60	1,70	150	2,50
75	1,90	200	2,90

Ø REFERÊNCIA (polegadas)	PVC - ÁGUA FRIA (mm)	PVC - ESGOTO (mm)	ACO - GÁS (mm)
1/2"	20	15	15
3/4"	25	20	20
1"	32	25	25
1 1/4"	40	32	32
1 1/2"	50	40	40
2"	60	50	50
2 1/2"	75	60	65

Diâmetros internos em valores arredondados.

LEGENDA INSTALAÇÕES DE ÁGUA:			
CAF 302	INDICAÇÃO DA COLUNA SANITÁRIA		
MC	MICETÓRIO		
LV	LAVATÓRIO		
TR	TORNEIRA		
VS	VASO SANITÁRIO COM CAIXA ACOPLADA		
---	TUBULAÇÃO ALIMENTAÇÃO DA REDE PÚBLICA	---	TUBULAÇÃO AÇO GALVANIZADO REDE DE INCÊNDIO
---	TUBULAÇÃO ÁGUA RECALQUE/SUCCÇÃO	---	TUBULAÇÃO AÇO GALVANIZADO SUCCÇÃO - REDE DE INCÊNDIO
---	TUBULAÇÃO LIMPEZA E EXTRAVASÃO		
---	SUORTE DE TUBULAÇÃO AÉREA		
TR	PORTO DE TORNEIRA		
RE	REGISTRO ESFERA PVC OU RG - REGISTRO DE GAVETA METÁLICO		

LEGENDA INSTALAÇÕES DE ESGOTO SANITÁRIO E DRENAGEM PLUVIAL:	
TQS	TUBO DE QUEDA SANITÁRIO
TQP	TUBO DE QUEDA PLUVIAL
TV	TUBO DE VENTILAÇÃO SANITÁRIA
TQS-1	INDICAÇÃO DA COLUNA DIÂMETRO TUBULAÇÃO
---	TUBULAÇÃO DE ESGOTO SANITÁRIO
---	TUBULAÇÃO DE ESGOTO SANITÁRIO GORDURA
---	TUBULAÇÃO DE VENTILAÇÃO SANITÁRIA
---	TUBULAÇÃO DE DRENAGEM PLUVIAL
---	TUBULAÇÃO DE DRENAGEM SISTEMA DE AR CONDICIONADO
RS Ø100	RALO SIFONADA SAÍDA Ø 40 mm PVC
CS Ø150	CAIXA SIFONADA SAÍDA Ø 50 mm PVC
CS Ø200	CAIXA SIFONADA SAÍDA Ø 75 mm PVC
CS Ø250	CAIXA DE GORDURA SIFONADA SAÍDA Ø 75 mm PVC
INSP	INSPEÇÃO DA TUBULAÇÃO
CS Ø100	CAIXA DE INSPEÇÃO SANITÁRIA 60 x 60 cm CF (COTA DE FUNDO)
CS Ø150	CAIXA DE INSPEÇÃO PLUVIAL 60 x 60 cm CF (COTA DE FUNDO)
CS Ø200	CAIXA DE INSPEÇÃO PLUVIAL COM GRELHA 60 x 60 cm CF (COTA DE FUNDO)
CS Ø150	CAIXA SIFONADA SAÍDA Ø 75 mm PVC

NOTAS:
QUANDO NÃO INDICADO, A TUBULAÇÃO É DE PVC.
PARA OS DIÂMETROS DE 75mm A 150mm SERÃO UTILIZADAS TUBULAÇÕES DE PVC SÉRIE REFORÇADA (BR).
AS TUBULAÇÕES DE ÁGUA ESTÃO REPRESENTADAS NO FORNO DO PAVIMENTO, E AS TUBULAÇÕES DE ESGOTO SANITÁRIO E DE ESGOTO PLUVIAL ESTÃO REPRESENTADAS SOB A LAJE, NO INFERIOR DO PAVIMENTO INFERIOR.
A TUBULAÇÃO DE VENTILAÇÃO SANITÁRIA DEVE TER SAÍDA ACIMA DA LAJE DA ÁGUA E SUBIR ATÉ A COLUNA DE VENTILAÇÃO COM INCLINAÇÃO A 2%, CONFORME NBR 8160/1990.

07	REVISÃO DE PROJETO: REDE DE ESGOTO SANITÁRIO E ESGOTO PLUVIAL	LEITICA	07/06/2024
08	REVISÃO DE PROJETO: DETALHAMENTO DE TUBULAÇÃO DE VENTILAÇÃO SANITÁRIA	LEITICA	08/06/2024
09	REVISÃO DE PROJETO: DETALHAMENTO DE TUBULAÇÃO DE VENTILAÇÃO SANITÁRIA	LEITICA	14/11/2023
10	REVISÃO DE PROJETO: DETALHAMENTO DE TUBULAÇÃO DE VENTILAÇÃO SANITÁRIA	LEITICA	14/11/2023
11	REVISÃO DE PROJETO: DETALHAMENTO DE TUBULAÇÃO DE VENTILAÇÃO SANITÁRIA	LEITICA	01/06/2023
12	REVISÃO DE PROJETO: DETALHAMENTO DE TUBULAÇÃO DE VENTILAÇÃO SANITÁRIA	LEITICA	01/06/2023
