


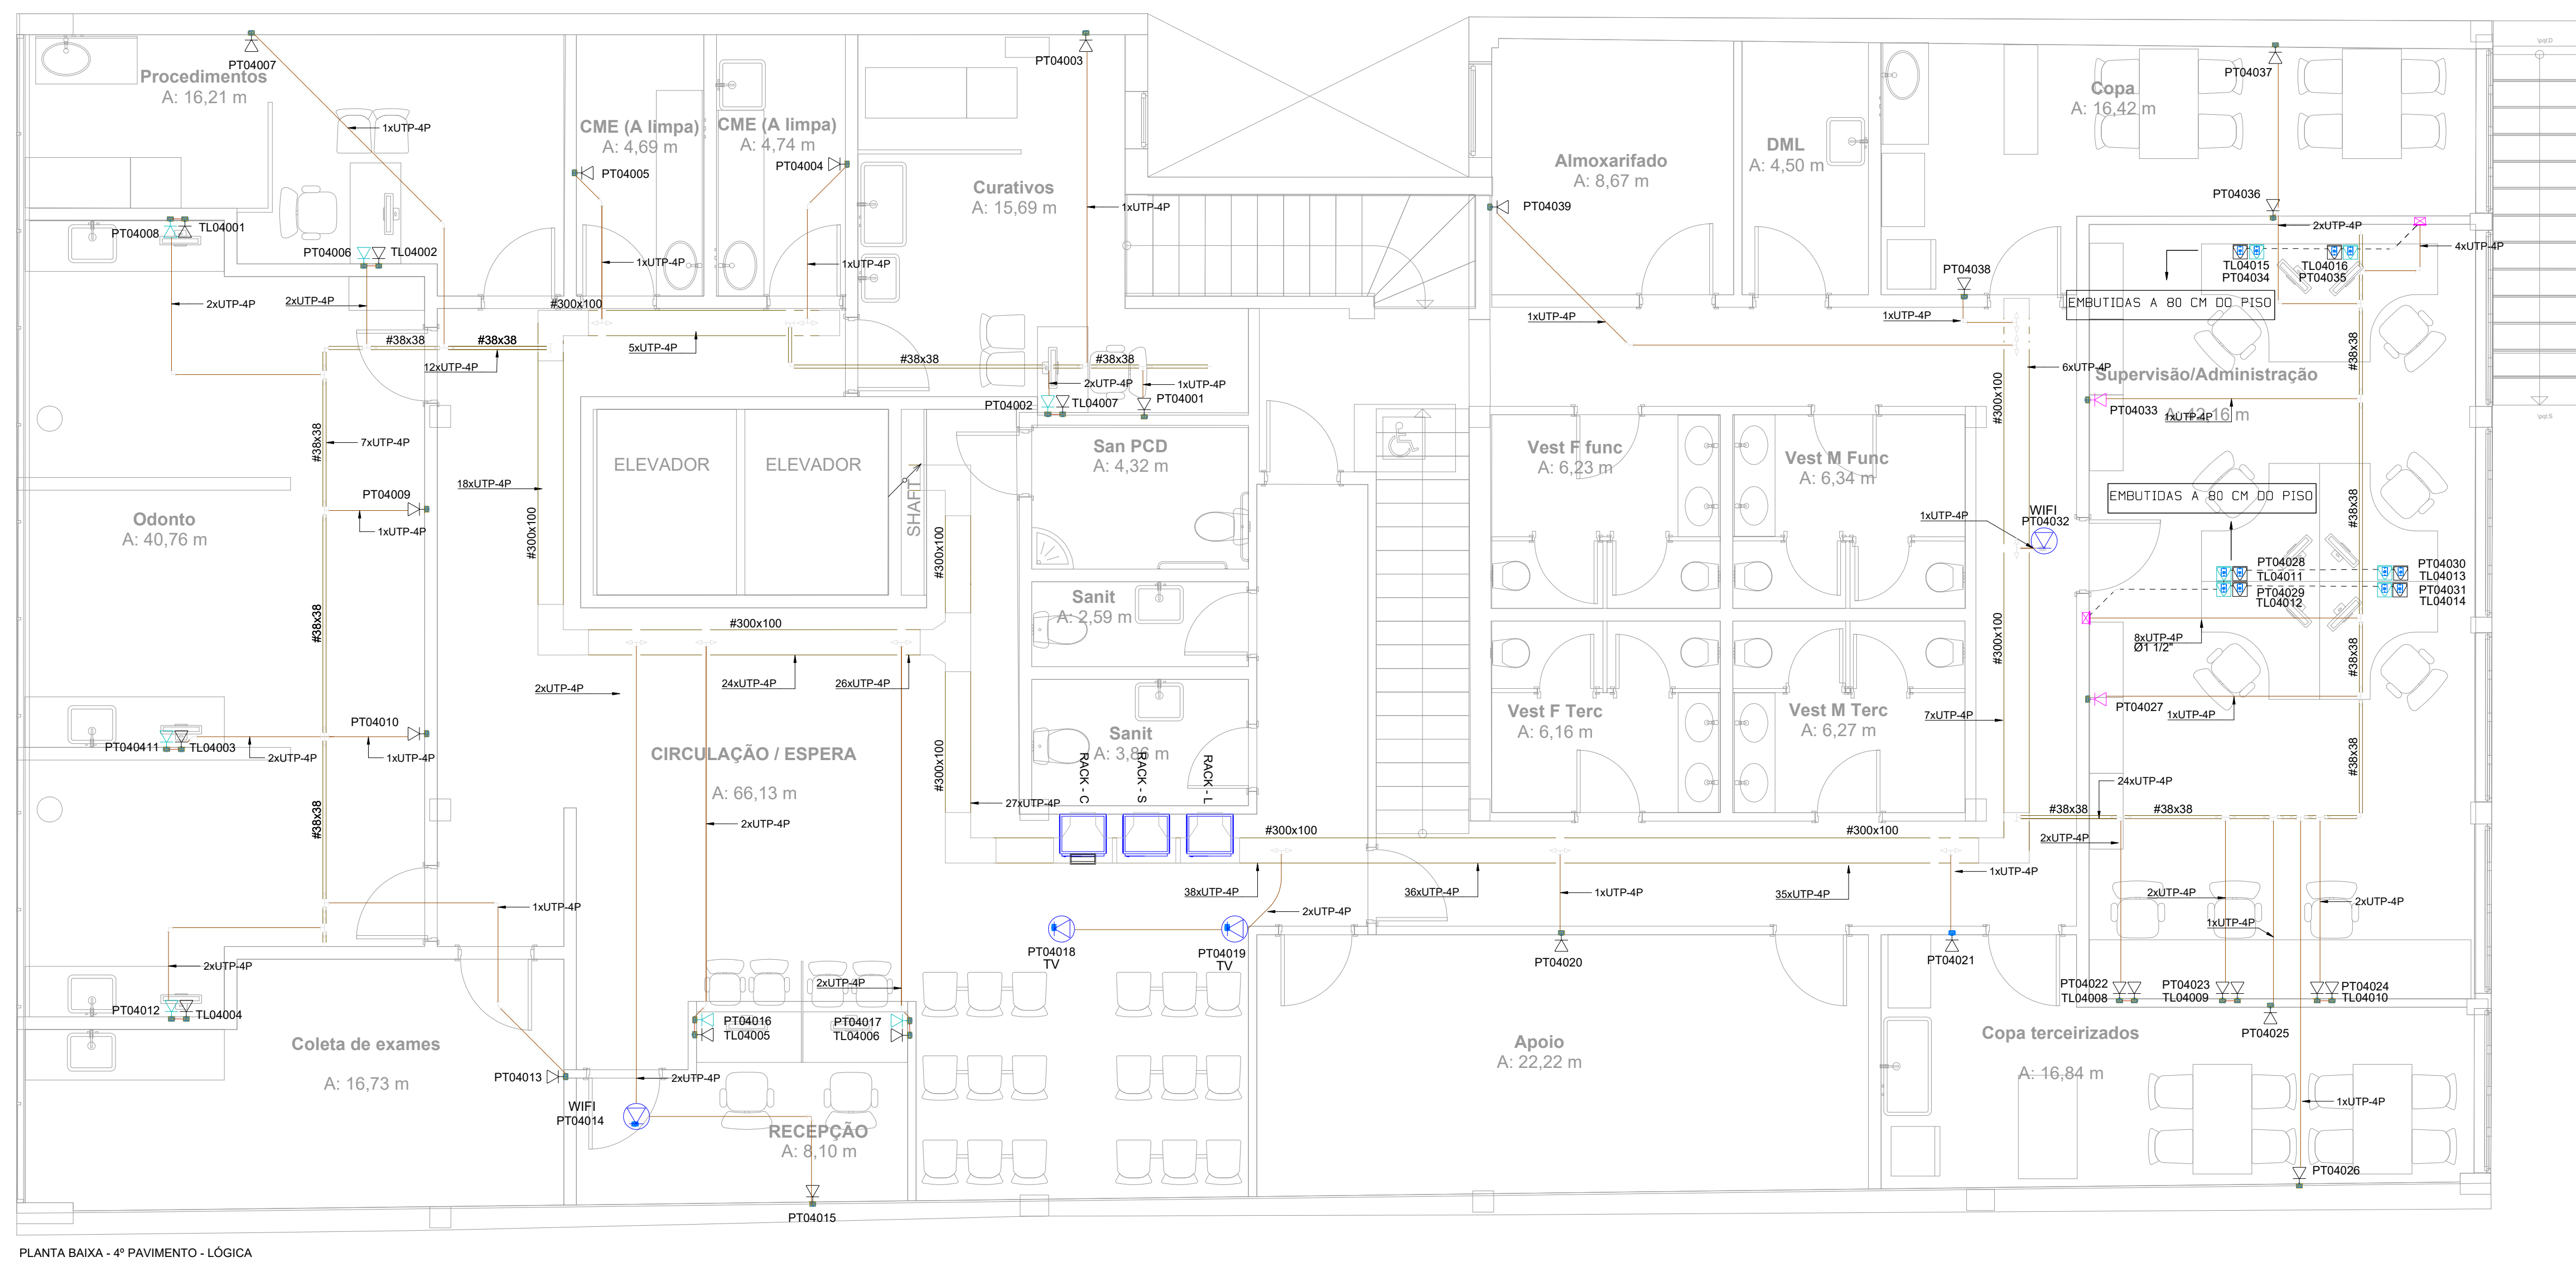

NOTAS

1. OS ELETROFONOS DA REDE LÓGICA TELEFÔNICA NÃO COTADOS DEVEM SER DE 425 mm (17")
2. CONSIDERAR BOV RETO EM TODAS AS DERIVAÇÕES INDICADAS DE ELETROCABEAS
3. AS TOMADAS DE LÓGICA EMITIDAS NA BANCADA OU NA MESAS DEVEM TER ALTURA DE 80 CM
4. OS PONTOS DE LÓGICA NÃO SÃO NUNCA DO MESMO REPRESENTAÇÃO PARA PASSAGEM DE CABEAMENTO. SÃO UTILIZAÇÃO E ENFAÇO SÃO DETERMINADAS PELO CONTRATANTE, COM UMA VARIEMDE DE POSSÍBILIDADES PARA SUA APLICAÇÃO. ESSES PONTOS PODEM SER EMPREGADOS PARA DIVERSOS FINS, SEUS O ESTABELECIMENTO DE CONDIÇÕES SUGERIDA E A IMPLEMENTAÇÃO DE SISTEMAS COMPLEXOS DE AUTOMAÇÃO.

ELETROFONOS E ELETROCALHAS

- ELETROFONO GALVANIZADO TIPO MÉDIO - NA MESAS PARA LÓGICA
- ELETROFONA PERIFERICA PARA LÓGICA - 350x100mm na INDICADA - #19MSG
- PERIFERO PERIFERICO PARA LÓGICA - 30x30mm na INDICADA - #19MSG
- ELETROFONO GALVANIZADO TIPO MÉDIO - NO TETO PARA LÓGICA
- ELETROFONO GALVANIZADO TIPO MÉDIO - NO PISO PARA LÓGICA

ALTURA (CM)	POLICIA
16	1/2"
20	3/4"
25	1"
30	1 1/4"
40	1 1/2"
50	2"
60	2 1/2"
75	3"
100	4"

PONTOS DE LÓGICA

- ☒ PONTO RUAS DE LÓGICA - N: 0,30m DO PISO na INDICADA
- ☒ PONTO RUAS DE LÓGICA COMPUTADOR - N: 0,30m DO PISO na INDICADA
- ☒ PONTO RUAS PARA IMPRESSORA - N: 0,30m DO PISO na INDICADA
- ☒ PONTO RUAS VOP - N: 0,30m DO PISO na INDICADA
- ☒ PONTO RUAS DE LÓGICA - N: 1,30m DO PISO na INDICADA
- ☒ PONTO RUAS DE LÓGICA - N: 1,80m DO PISO na INDICADA
- ☒ PONTO RUAS DE LÓGICA - N: NO NÍVEL
- ☒ PONTO RUAS VOP - N: NO NÍVEL
- ☒ PONTO RUAS DE LÓGICA PARA COMPUTADOR - N: NO NÍVEL
- ☒ PONTO RUAS DE LÓGICA - N: NO TETO
- ☒ DVR INSTALADO NA RACK DE CFTV

CÂMERA DE VIGILÂNCIA COM ABERTURA DE 90 GRAUS

CÂMERA DE VIGILÂNCIA COM ABERTURA DE 180 GRAUS

CÂMERA DE VIGILÂNCIA COM ABERTURA DE 90 GRAUS EXTERNA COM GRANDE DE PROTEÇÃO

CÂMERA DE VIGILÂNCIA COM ABERTURA DE 180 GRAUS EXTERNA COM GRANDE DE PROTEÇÃO

CAIXAS DE PASSAGEM

- ☒ CAIXA DE PASSAGEM - 150x100mm - N: 0,80 m PISO
- ☒ CAIXA DE PASSAGEM - 150x100mm - N: 0,80 m PISO
- ☒ CAIXA DE PASSAGEM - 150x100mm - N: - TETO m PISO

"H" HORIZONTAL PARA ELETROCALHA

COTOVELO RETO 90° PARA ELETROCALHA

TERMINAL PARA ELETROCALHA

ACESSÓRIOS

NENHUMA CÓPIA DESTA DOCUMENTO SERÁ VÁLIDA PARA EXECUÇÃO SEM A ASSINATURA DO RESPONSÁVEL TÉCNICO


F	ENTREGA ETAPA 2 - ALTERAÇÕES CONFORME SOLICITADO	MARIA	06/07/2024
E	ENTREGA ETAPA 2 - ALTERAÇÕES CONFORME SOLICITADO	MARIA	25/05/2024
D	ENTREGA ETAPA 2 - ALTERAÇÕES CONFORME SOLICITADO	JULIANA	03/04/2024
C	ENTREGA ETAPA 2 - PONTOS CFIV	JULIANA	28/01/2024
B	ENTREGA ETAPA 2 - PROJETO EXECUTIVO	WTR	07/12/2022
REVISÃO	OBSERVAÇÕES	DESENHO	DATA


 telefone fixo 511 3221 5083
 homepage www.ufpa.br
 e-mail uma@ufpa.br

**UNIVERSIDADE FEDERAL DE CIÊNCIAS
DA SAÚDE DE PORTO ALEGRE**
 RUA DA CONCEIÇÃO 434 - CENTRO - PORTO ALEGRE

conteúdo: ENTREGA ETAPA 2
 4º PAVIMENTO E COBERTURA
 LÓGICA

avenida spaçosa 431 conjunto 021
 avenida spaçosa 431 conjunto 021

 	proprietário	_____	escala 1/50
	projeto	UFSCPA	data 05/10/2023 assinatura WTR código Proinst 2020-C48-003-R3 assinatura

Av. Esplanada Constant, 804/805 806 Ponta Alegre - 85 (31) 3331 4962 www.prestal.com.br	ARQ. FÁBIO ANDRÉ ZATTI - CAU 432535-4 ARQ. MATEUS FRANCISCO AMBROS DA SILVA - CAU 4131712-6 ENG. MARCIO AZAMBUJA JUCEWICZ - CREA 197215-D	CAB-03
--	--	----------------------