


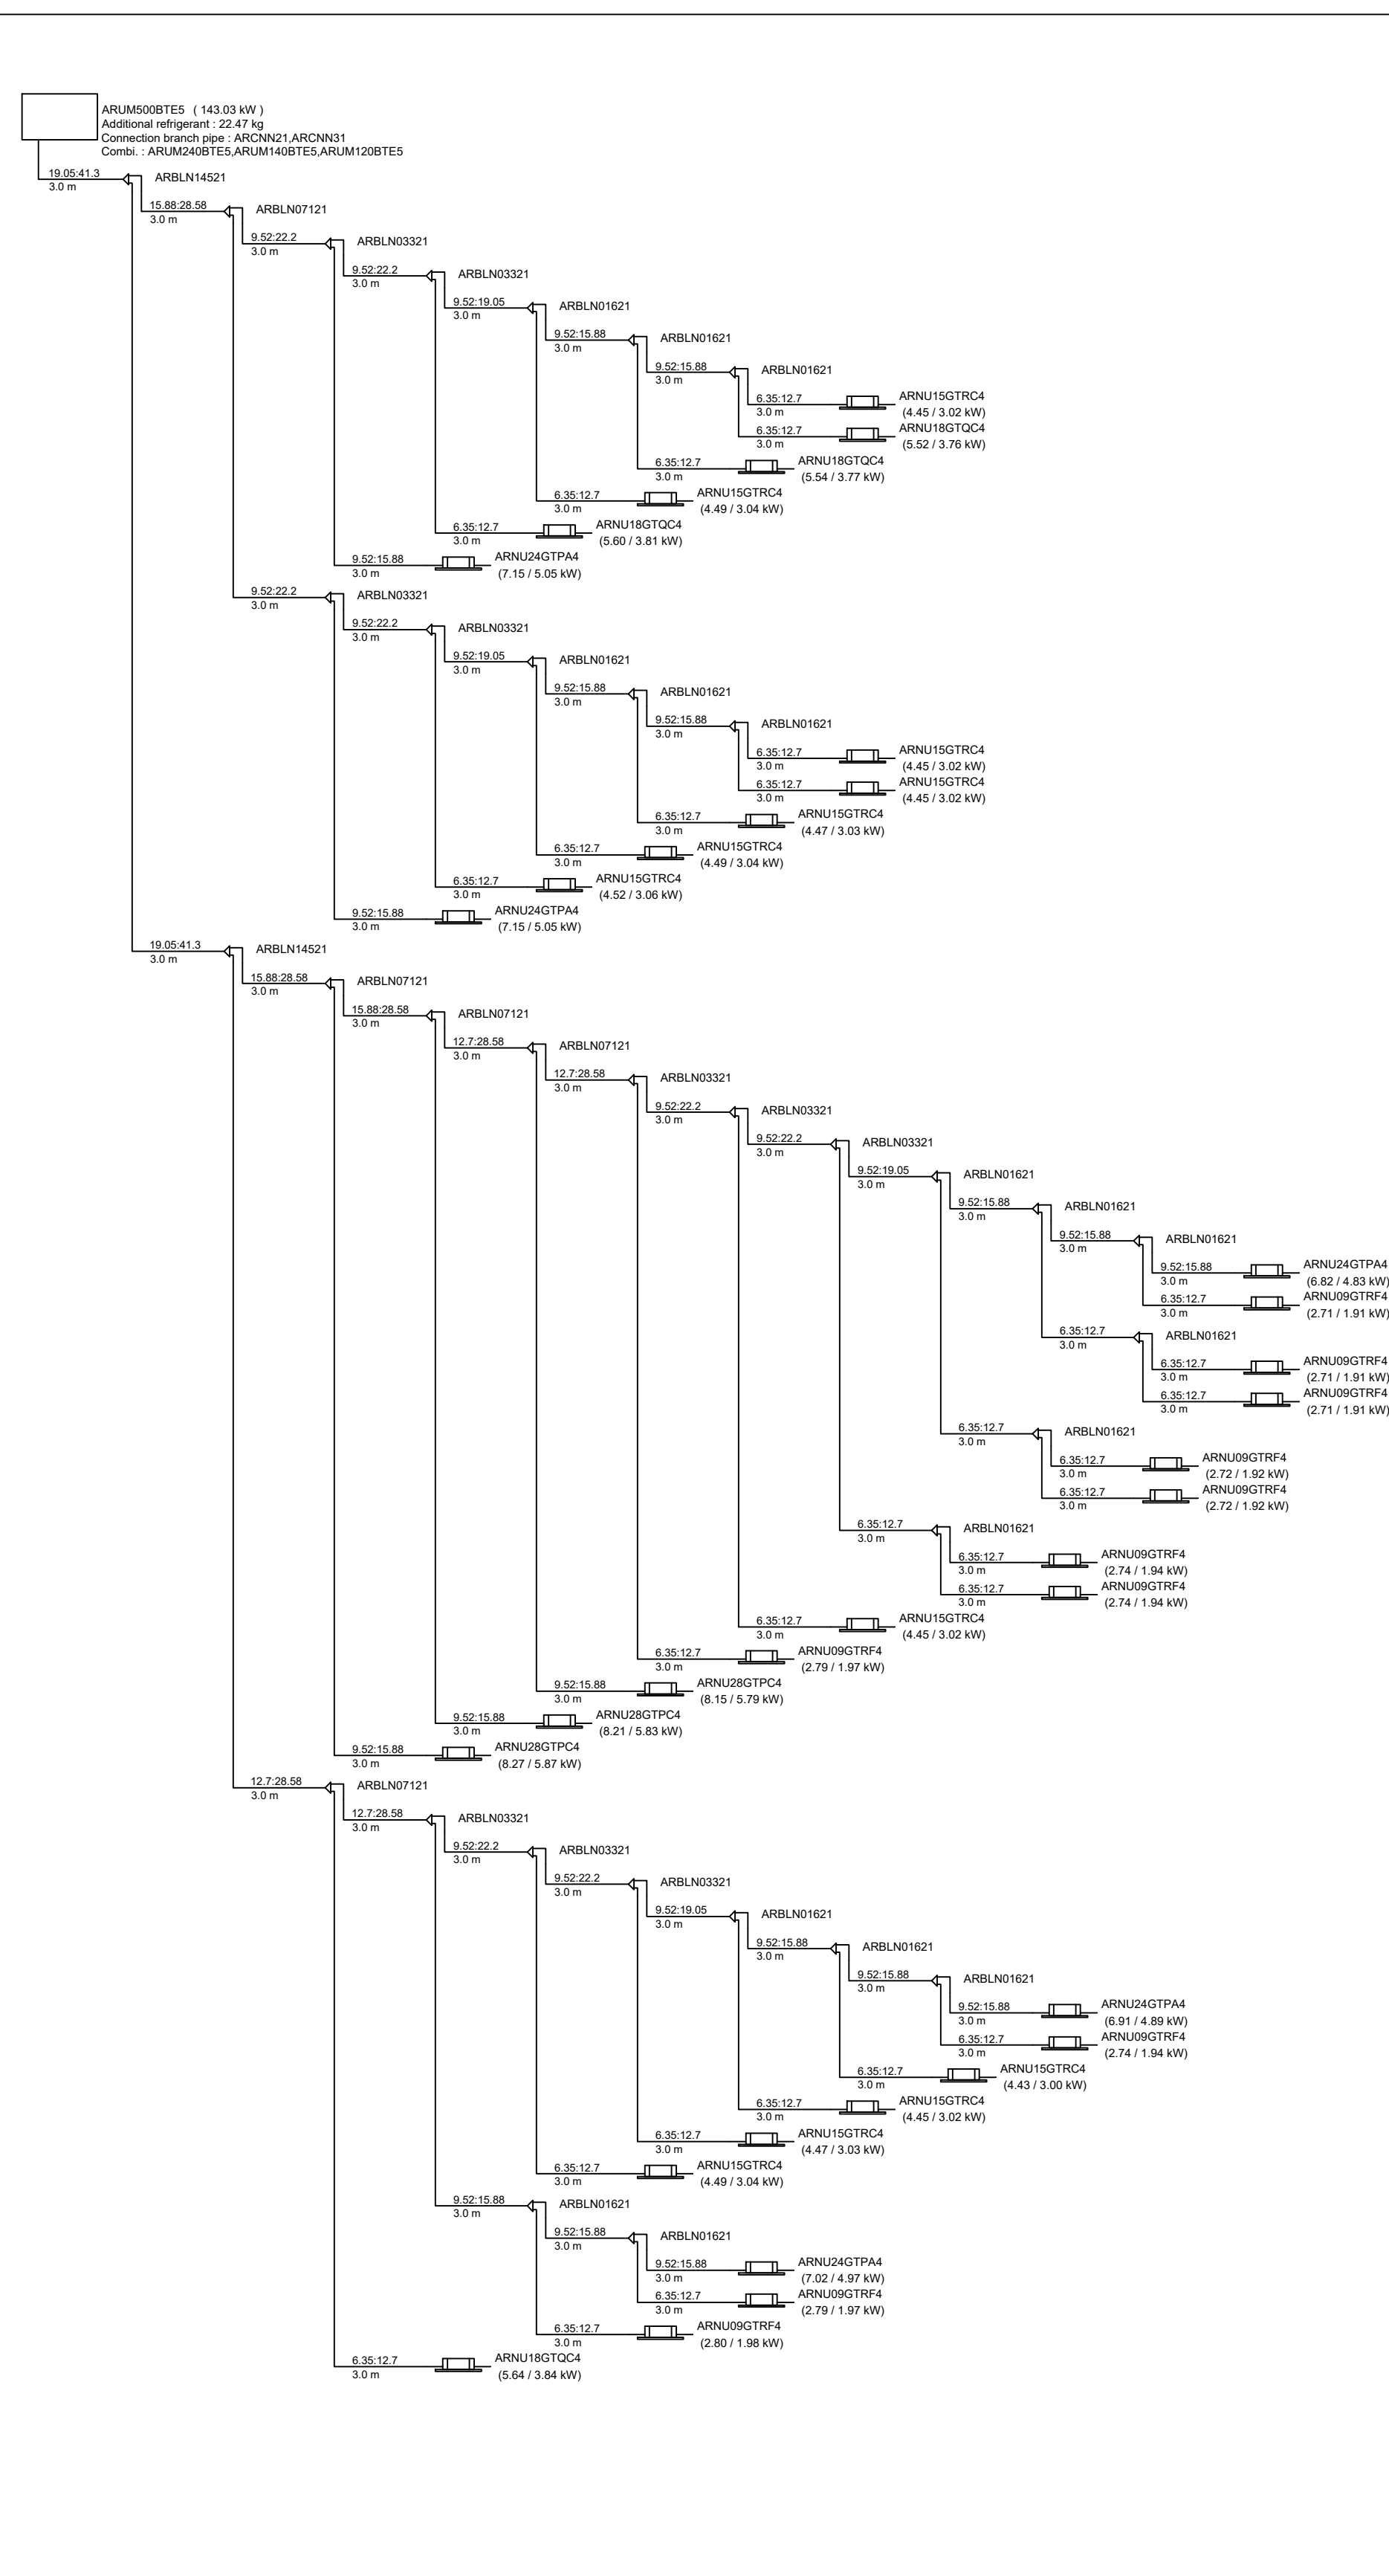

PAV	TAG	AMBIENTE	BTU/h	Tm	TIPO	(HP)	POT. (W)	TENS. (V)	FASES
TERÇO	UE-1	ESPERA/RECEPÇÃO	19.170	1,8	CASSETE	2,5	43	220V	2F
TERÇO	UE-2	DIVERTIVO	8.362	0,7	CASSETE	1	30	220V	2F
TERÇO	UE-3	VAGUIM	4.742	0,4	CASSETE	1	30	220V	2F
TERÇO	UE-4	VAGUIM	4.025	0,4	CASSETE	1	30	220V	2F

VENTILADORES DE EXAUSTÃO E PRESTIÇÃO									
TAG	PAVIMENTO	TIPO	MODELO	VAZÃO DE AR (m³/s)	FILTROS	POTÊNCIA (kW)	QTD. PAVS	TEMPO (s)	
VEK1-1	TERREO	HELICOCENTRUGUO	TD-1300550	1.900	5	220	1F	127	
VEK1-2	TERREO	HELICOCENTRUGUO	TD-1300550	1.900	5	-	127		
VEK1-3	TERREO	HELICOCENTRUGUO	TD-1300550	1.900	5	-	127		
VEK2-1	2º PAV.	HELICOCENTRUGUO	TD-1300550	676	5	GA-M6	125	1F	127
VEK2-2	2º PAV.	HELICOCENTRUGUO	TD-1300550	676	5	-	125	1F	127
VEK2-3	2º PAV.	HELICOCENTRUGUO	TD-1300550	750	10	-	125	1F	127
VEK3-1	3º PAV.	HELICOCENTRUGUO	TD-1300550	300	5	-	65	1F	127
VEK3-2	3º PAV.	HELICOCENTRUGUO	TD-1300550	750	10	-	125	1F	127
VEK3-3	3º PAV.	HELICOCENTRUGUO	TD-1300550	150	5	-	65	1F	127
VEK4-1	4º PAV.	HELICOCENTRUGUO	TD-1300550	1.200	10	-	65	1F	127
VEK4-2	4º PAV.	AXIAL	DEB-200215	1.200	10	-	300	1F	127
VEK4-3	4º PAV.	AXIAL	DEB-200215	250	5	-	20	1F	127
VEK4-4	4º PAV.	HELICOCENTRUGUO	TD-1300550	1.200	10	-	300	1F	127
VEK4-5	4º PAV.	AXIAL	DEB-200	250	5	-	20	1F	127
VEK5-1	COBERTURA	GABINETE	OVS-2000	9.013	30	GA-M6	200	3F	220

OBSERVAÇÕES
1. AS UNIDADES DEVERÃO SER INSTALADAS SOBRE CALÇOS AMORTECEDORES, ADEQUADOS AO TIPO DE CARGA

[illegible]