




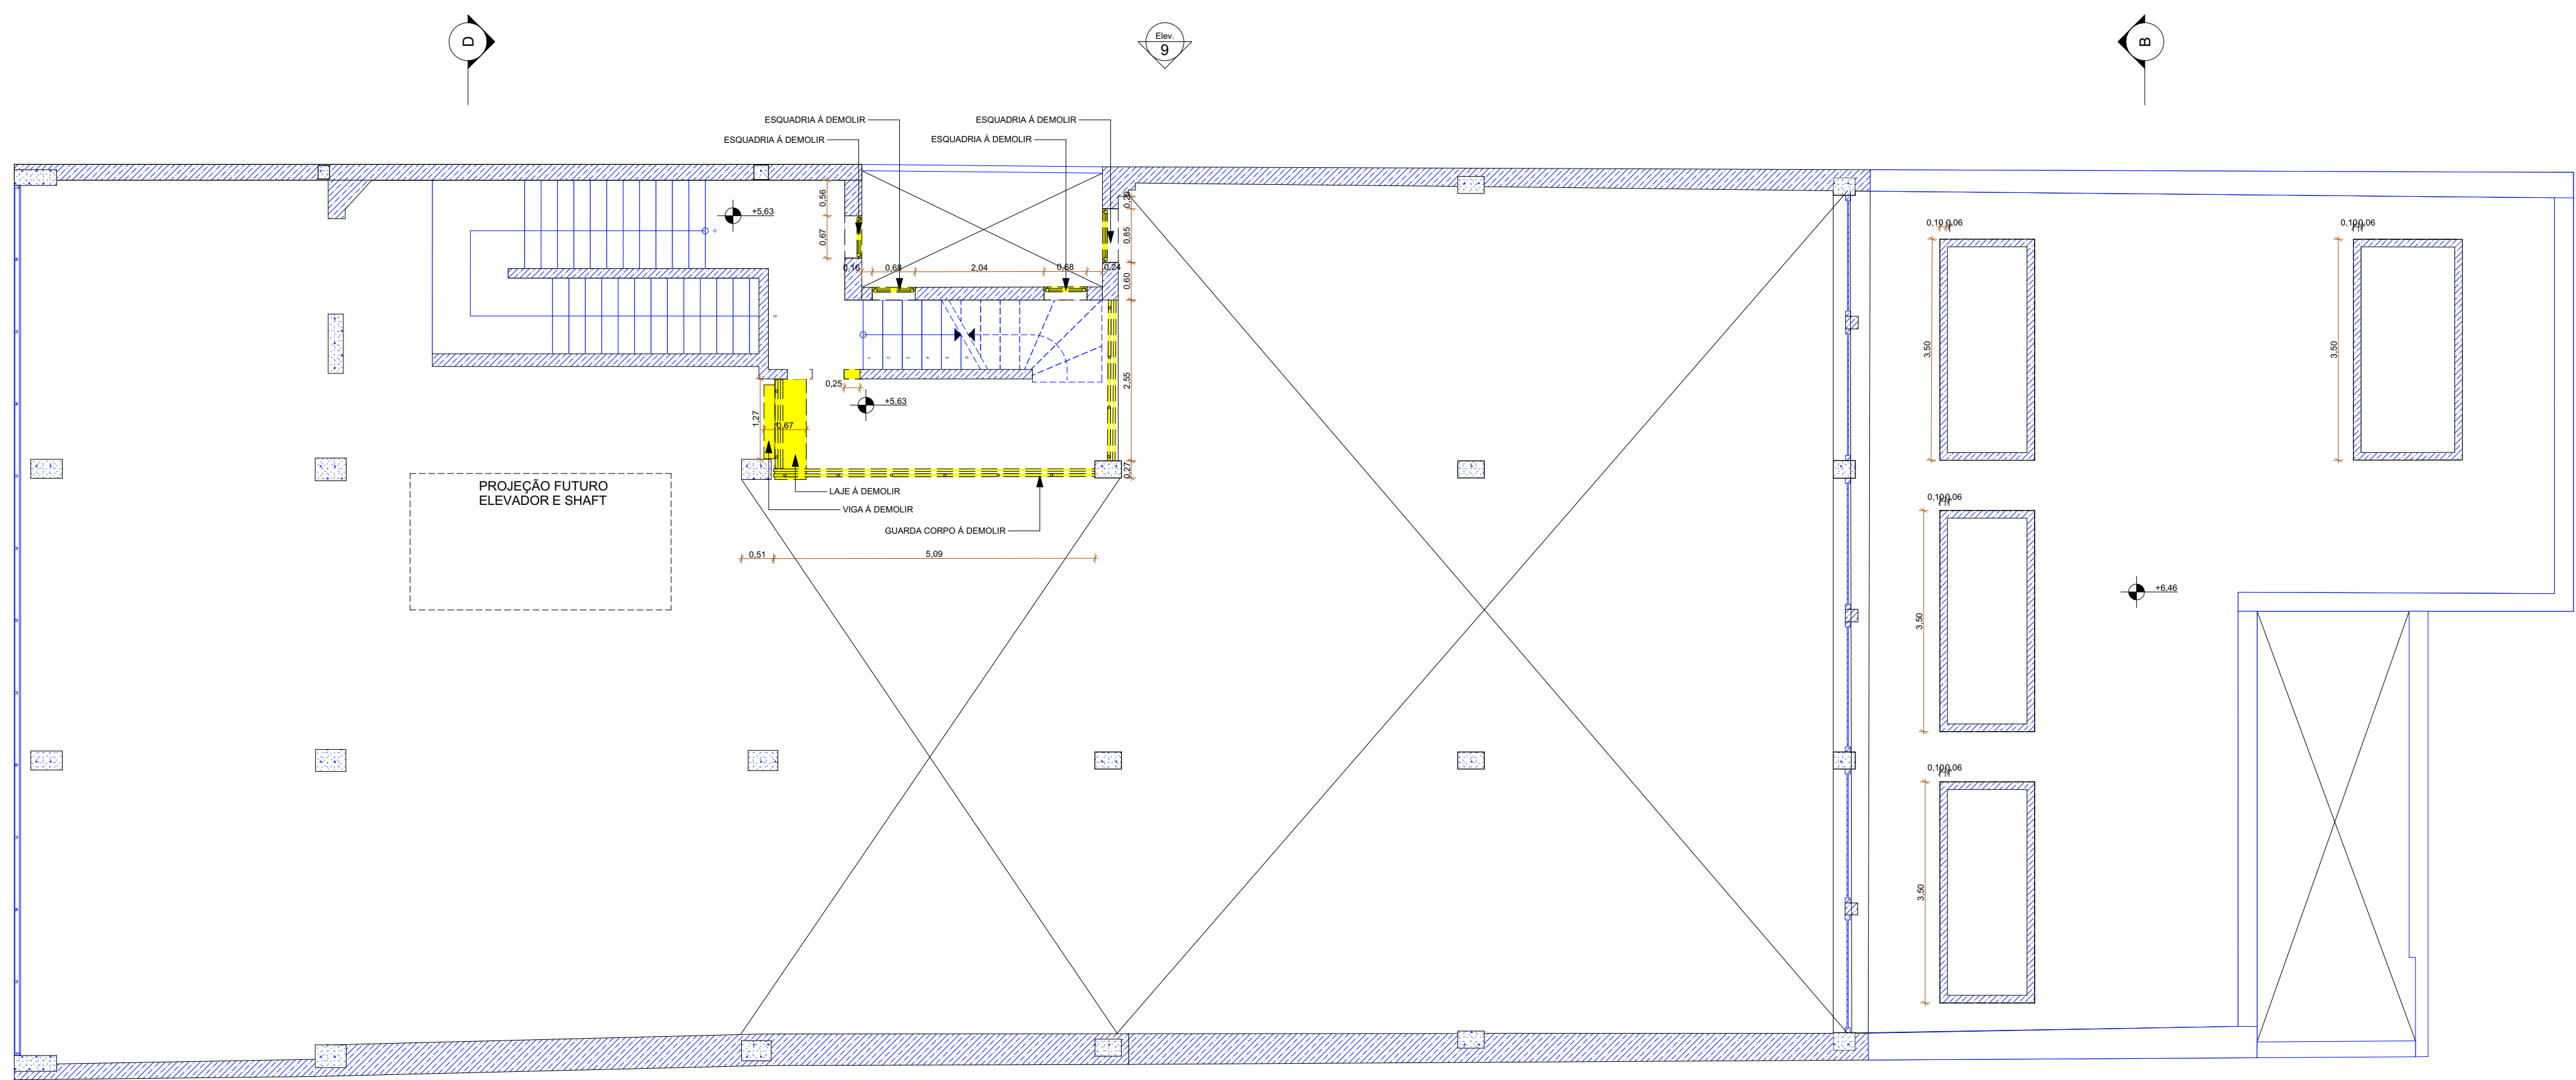

PLANTA DE DEMOLIÇÃO - 2º PAVIMENTO ALTO
ESCALA 1:75

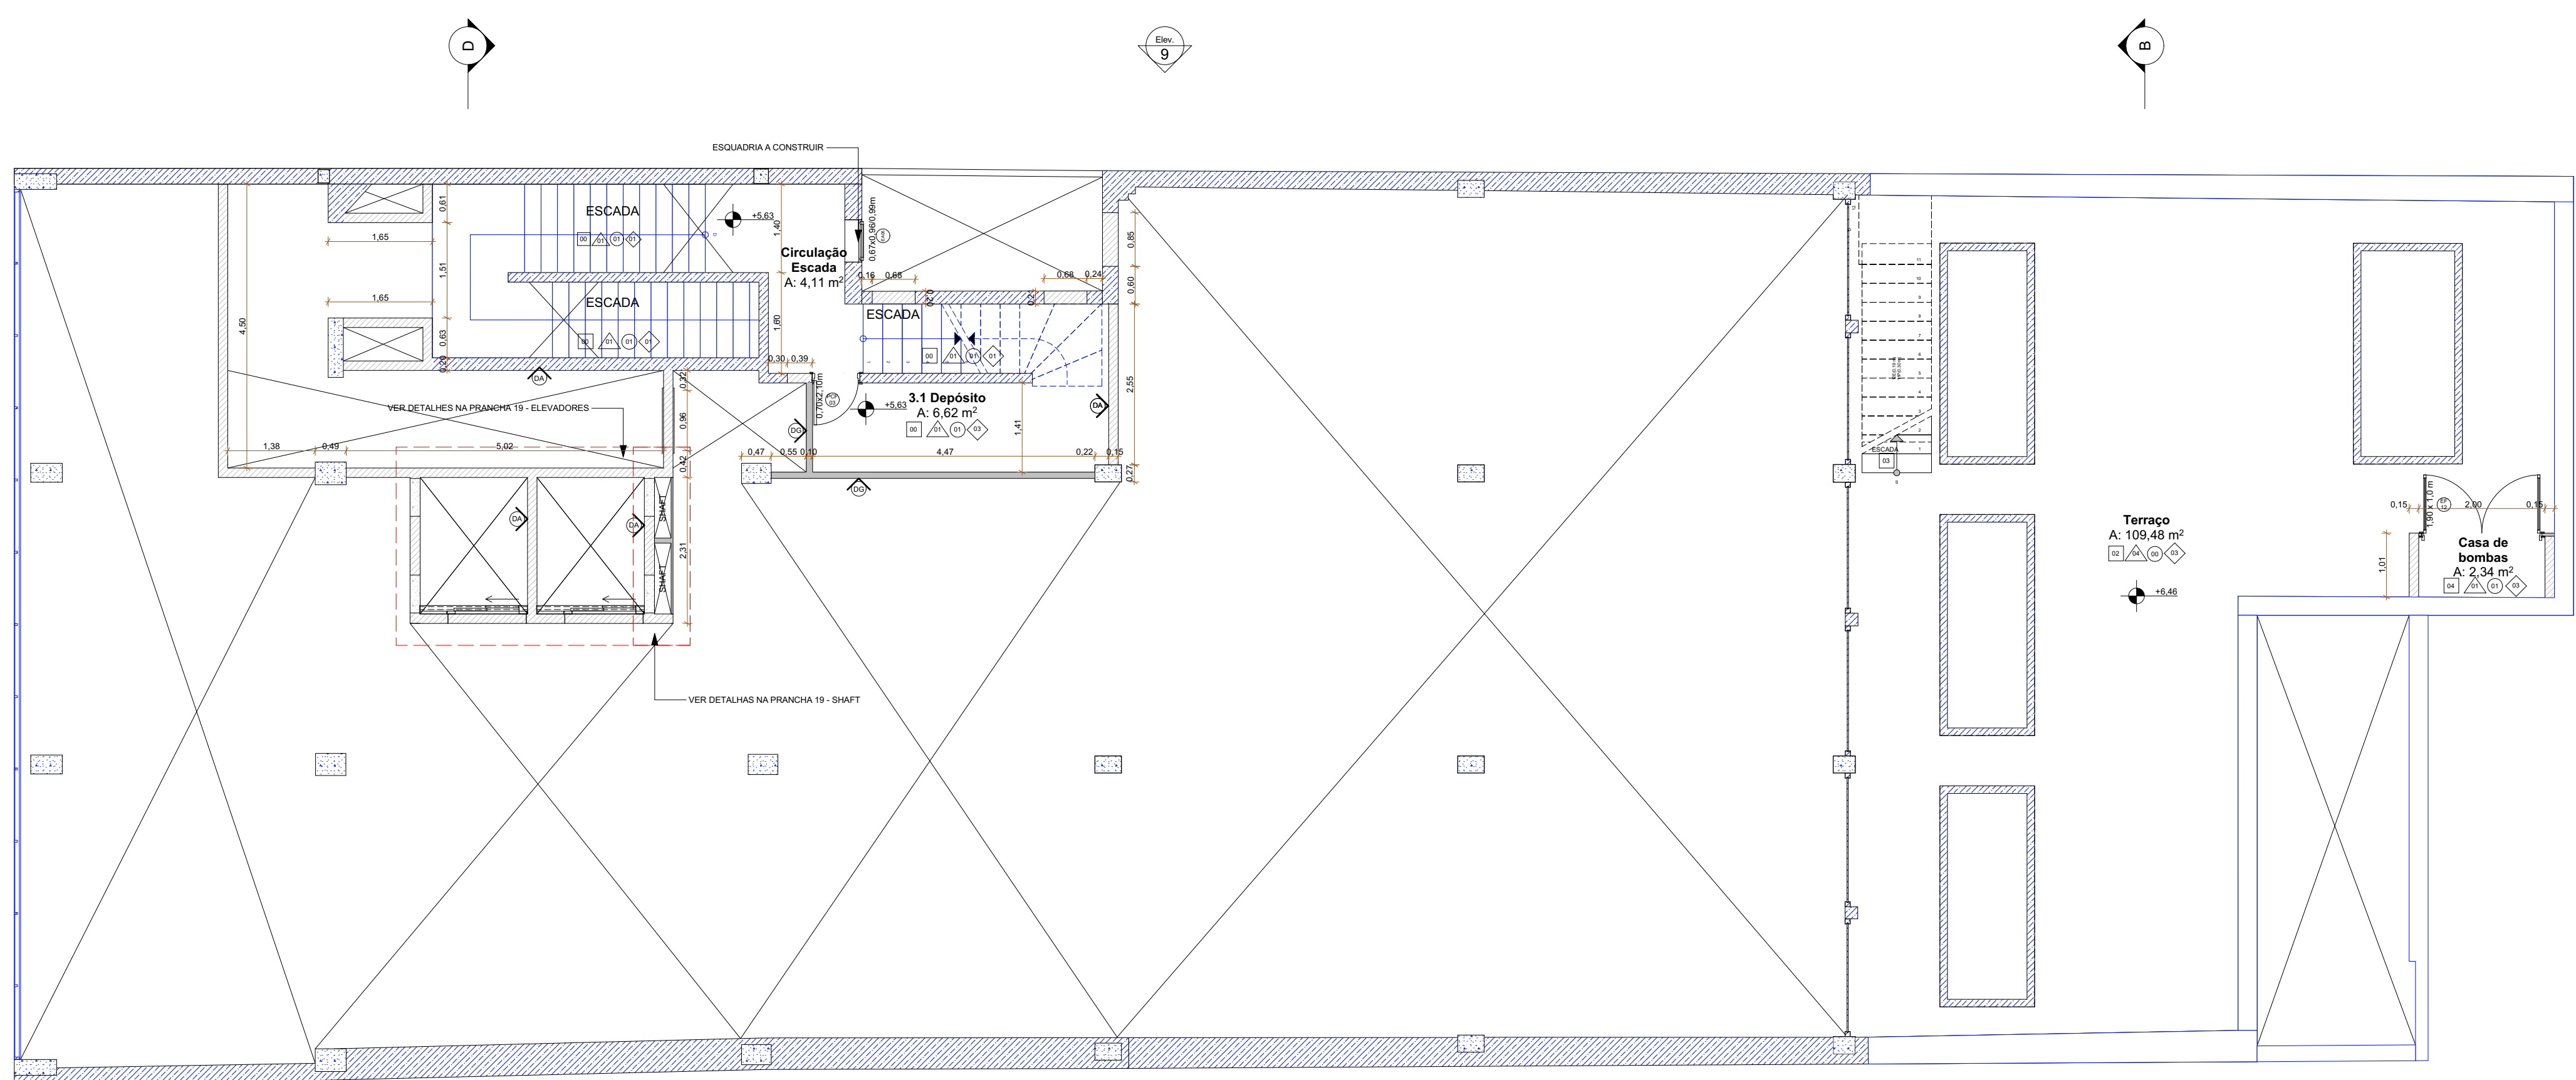

PLANTA DE CONSTRUÇÃO - 2º PAVIMENTO ALTO
ESCALA 1:75

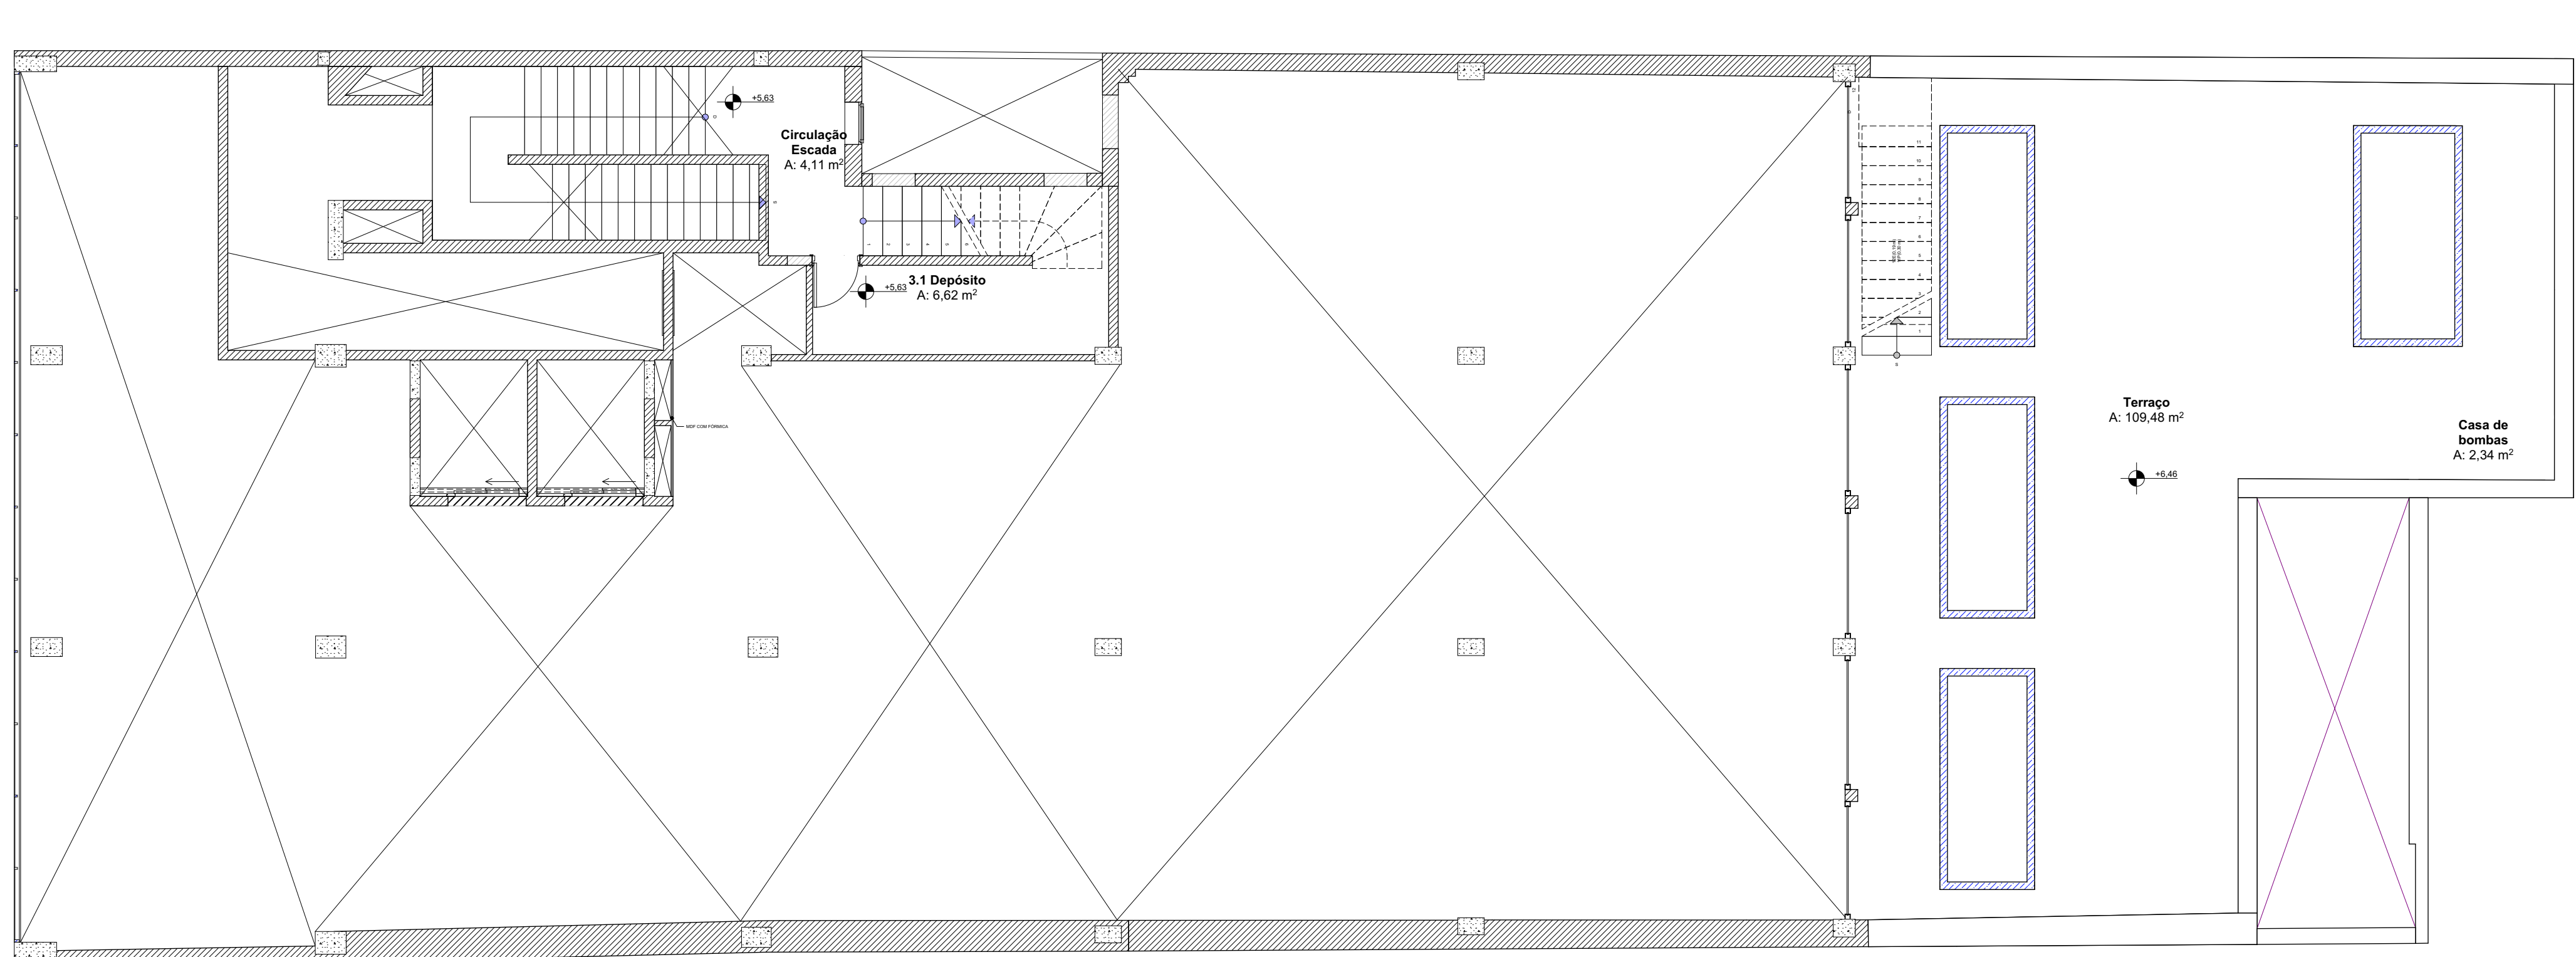

PLANTA DE LAYOUT - 2º PAVIMENTO ALTO
ESCALA 1:75

LEGENDA ACABAMENTOS:

PISO

- 00 - EXISTENTE EM GRANITINA A REFORMAR
- 01 - VINÍLICO
- 02 - CERÂMICO
- 03 - SÁBADO
- 04 - EPDM
- 05 - INTERTRAVADO
- 06 - GRANITINA

PAREDE

- 01 - PAREDE COM PINTURA ACRÍLICA
- 02 - PAREDE COM REVESTIMENTO CERÂMICO
- 03 - PAREDE EM MDR COM REVESTIMENTO
- 04 - PAREDE COM TEXTURA ACRÍLICA E PINTURA

FORRO

- 00 - SEM FORRO
- 01 - LAJE APARENTE COM PINTURA
- 02 - FORRO EM GESSO ACARTONADO COM PINTURA E PLACAS DE PVC
- 03 - FORRO EM GESSO ACARTONADO COM PINTURA E PLACAS DE PVC
- 04 - SEM FORRO COM ESTRUTURA APARENTE

RODAPE

- 01 - RODAPE EM PVC
- 02 - RODAPE EM MANTA VINÍLICA
- 03 - SEM RODAPE

LEGENDA DE SÍMBOLOS

ESQUADRIA DE ALUMÍNIO
ESQUADRIA DE MADEIRA
ESQUADRIA DE FERRO
PORTA DE ALUMÍNIO
PORTA CORTA FOGO
CORTINA DE ENROLAR DE FERRO

TIPOS DE PAREDES

- PAREDE DE ALVENARIA EXISTENTE
- PAREDE DE ALVENARIA CONSTRUIR
- PAREDE DE GESSO ACARTONADO
- PAREDE DIVISÓRIA SANITÁRIO

LEGENDA DE CORES

EXISTENTE A CONSTRUIR A DEMOLIR

ATENÇÃO
CONFERIR MEDIDAS
NO LOCAL

NENHUMA CÓPIA DESTA DOCUMENTO SERÁ VÁLIDA PARA EXECUÇÃO SEM A ASSINATURA DO RESPONSÁVEL TÉCNICO

REVISÃO	DESCRIÇÃO	DATA	PROJETO
1	REVISÃO 01	20/06/2024	JULIA VITOR
2	REVISÃO 02	20/06/2024	JULIA VITOR
3	REVISÃO 03	01/07/2023	JULIA VITOR
4	REVISÃO 04	01/07/2023	JULIA VITOR
5	REVISÃO 05	04/07/2023	VALENTINA
6	REVISÃO 06	01/07/2023	VALENTINA

REVISÃO OBSERVAÇÕES

REVISÃO DATA

UNIVERSIDADE FEDERAL DE CIÊNCIAS
DA SAÚDE DE PORTO ALEGRE
CLÍNICA FAMÍLIA
RUA DA CONCEIÇÃO, 434 - CENTRO - PORTO ALEGRE

PROJETO EXECUTIVO DE ARQUITETURA
SEGUNDO PAVIMENTO ALTO
PLANTA BASE - DEMOLIÇÃO, CONSTRUÇÃO,
LAYOUT

UFCSPA

PROJETO

ARQ. FÁBIO ANDRÉ ZATTI - CREA/RS 00414
ARQ. MATHEUS FRANCISCO AMORIM DA SILVA - CREA/RS 0012104

PROJETO

ARQ. FÁBIO ANDRÉ ZATTI - CREA/RS 00414
ARQ. MATHEUS FRANCISCO AMORIM DA SILVA - CREA/RS 0012104

PROJETO

ARQ. FÁBIO ANDRÉ ZATTI - CREA/RS 00414
ARQ. MATHEUS FRANCISCO AMORIM DA SILVA - CREA/RS 0012104