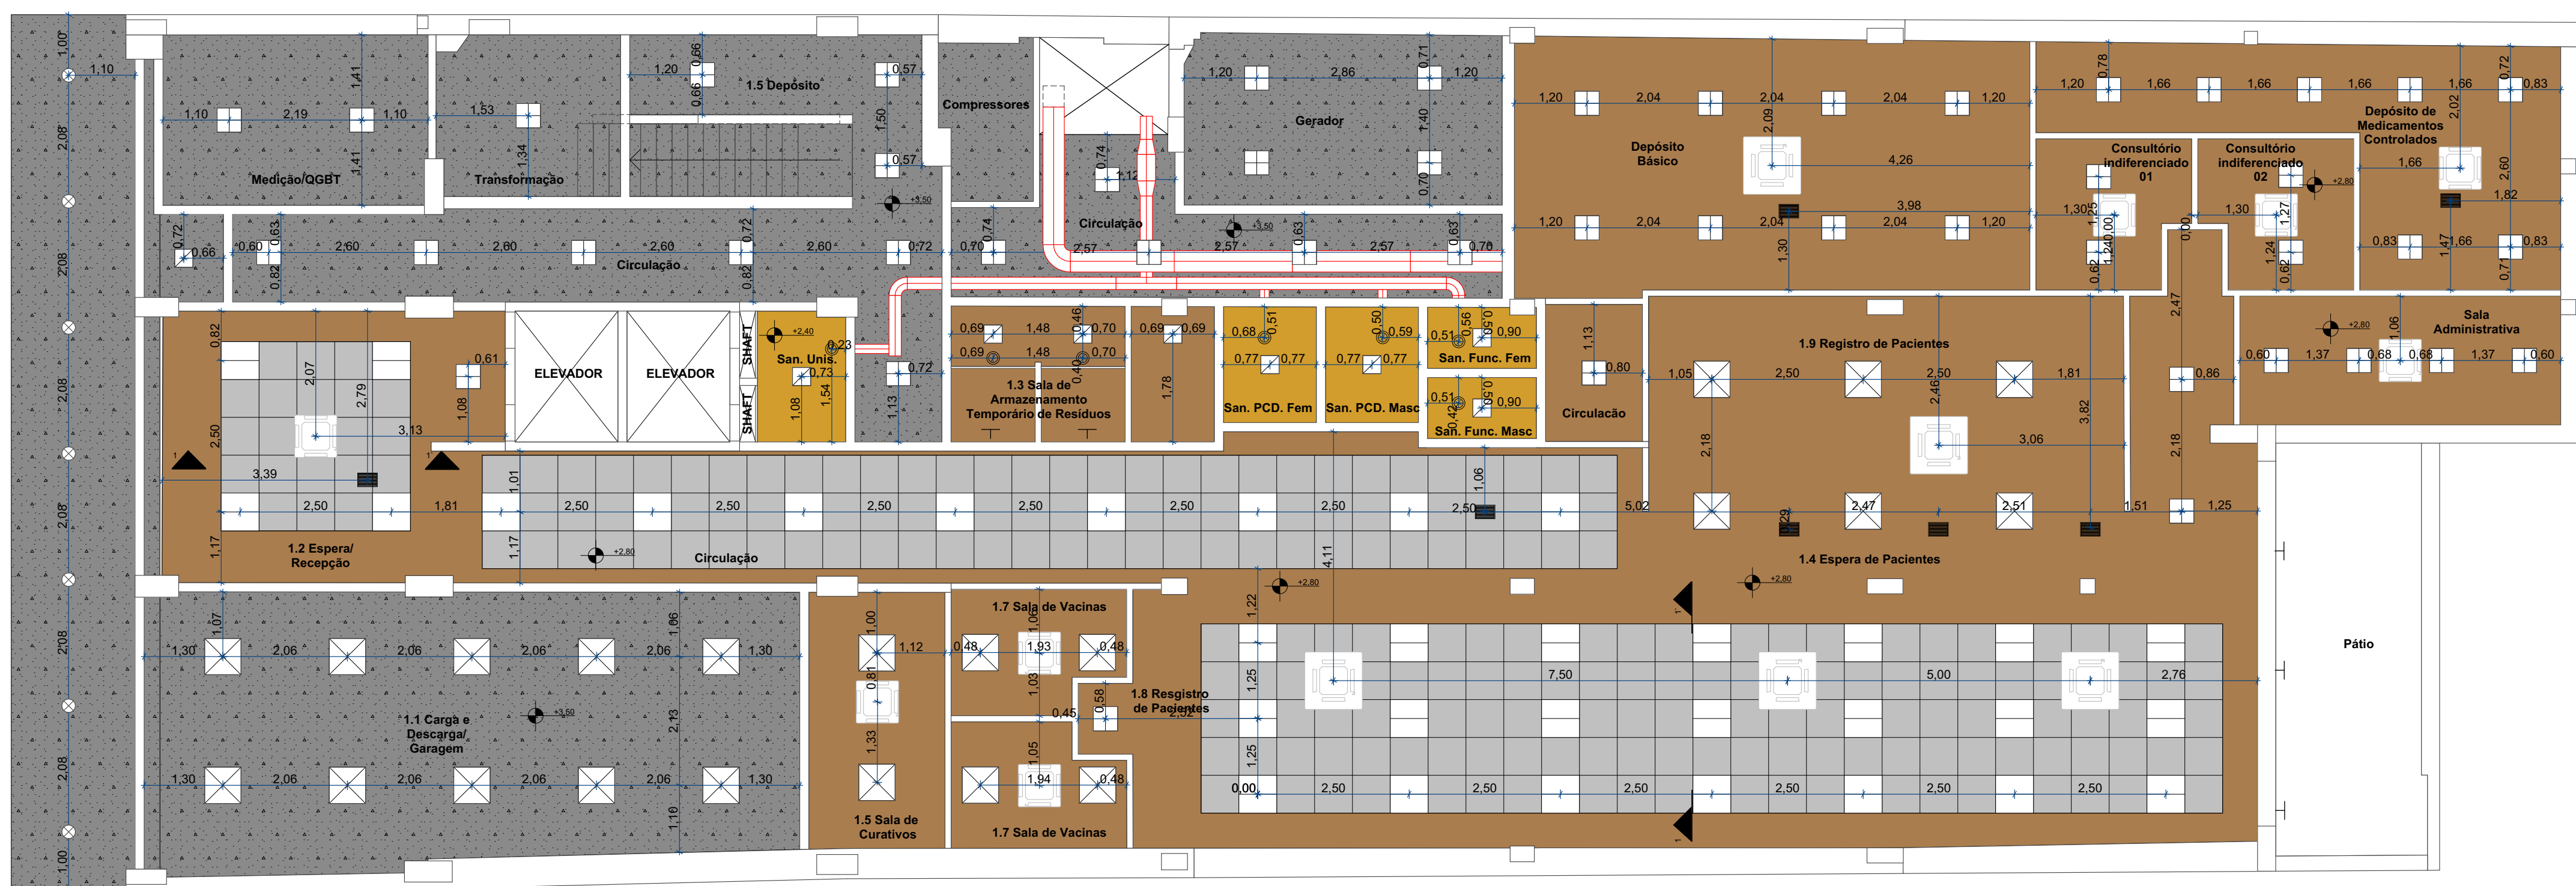


[illegible][illegible]

PLACA FIBRA MINERAL 62,5x82,5cm

PERFIL T 24x32mm

PERFIL L 12x32mm

FORRO DE GESSO ACARTONADO

2.0, 3.2, 1.0, 6.2, 2.4

FERRÃO

MATERIAS

01- LAJE APARENTE COM  
PINTURA

02- FORRO EM GESSO  
ACABATINADO COM  
PINTURA H=2,0m

03- FORRO EM GESSO  
ACABATINADO COM PINTURA  
H=2,20m

04- FORRO EM GESSO  
ACABATINADO COM  
PINTURA H=2,40m

05- FORRO EM GESSO  
ACABATINADO COM  
PINTURA H=2,60m

06- FORRO EM GESSO  
ACABATINADO COM  
PINTURA H=3,00m

07- PLACAS DE PVC

08- COBERTURA OU  
ESTRUTURA APARENTE

ELEMENTOS

DUTO DE CLIMATIZAÇÃO  
EXAUSTIVO

DIFUSOR DE CLIMATIZAÇAO  
EXAUSTIVO

MAQUINA DE CLIMATIZAÇÃO

LUMINÁRIA EMBUTIDA  
60 X 60 X LED

LUMINÁRIA SOBREPOR  
60 X 60 LED

LUMINÁRIA SOBREPOR  
40 X 40 LED

LUMINÁRIA SOBREPOR  
30 X 30 LED

LUMINÁRIA SOBREPOR  
Ø 22,5 cm LED

ATENÇÃO  
COM ENFER MEDIDAS  
NO LOCAL.

NENHUMA CÓPIA DESTA DOCUMENTO SEMA VALIDA PARA EXECUÇÃO SEM ASSINATURA DO RESPONSÁVEL TÉCNICO

|         |                                          |           |            |
|---------|------------------------------------------|-----------|------------|
| C       | REVISÃO CONFORME RELATORIO DE 23/08/2024 | TITULAR   | 24/09/2023 |
| B       | REVISÃO 01                               | VALENTINA | 28/10/2023 |
| A       | ELABORAÇÃO INICIAL                       | RAFAEL    | 01/03/2023 |
| REVISAO | OBSERVAÇÕES:                             | DESENHO   | DATA       |

Fone / fax : (51) 3221 3389  
Telegráfico : www.ufcspa.br  
e-mail : ufcs@ufcspa.br

avendo capital - 41 copias 40  
projeto arq. mtefr - n.º 1046

UNIVERSIDADE FEDERAL DE CIÊNCIAS  
DA SAÚDE DE PORTO ALEGRE  
CLÍNICA FAMÍLIA  
RUJA DA CONCEIÇÃO - 434 - CENTRO - PORTO ALEGRE

PROJETO EXECUTIVO DE ARQUITETURA  
PLANTA DE FORRO  
PLANTA BAIXA - TERREJO - 2º PAVIMENTO BAIXO - 2º PAVIMENTO ALTO

projetado por:  
ARQ. FÉBIO ANDRÉ ZATTI - (CAU 045581-B)  
ARQ. MATEUS FRANCISCO AMORIM DA SILVA - (CAU 015371-D-E)

assin.  
INDICADO  
SECT  
01/09/2023  
RAFAEL  
04/03/23

2020 - 075  
7/01/2016

AR09