


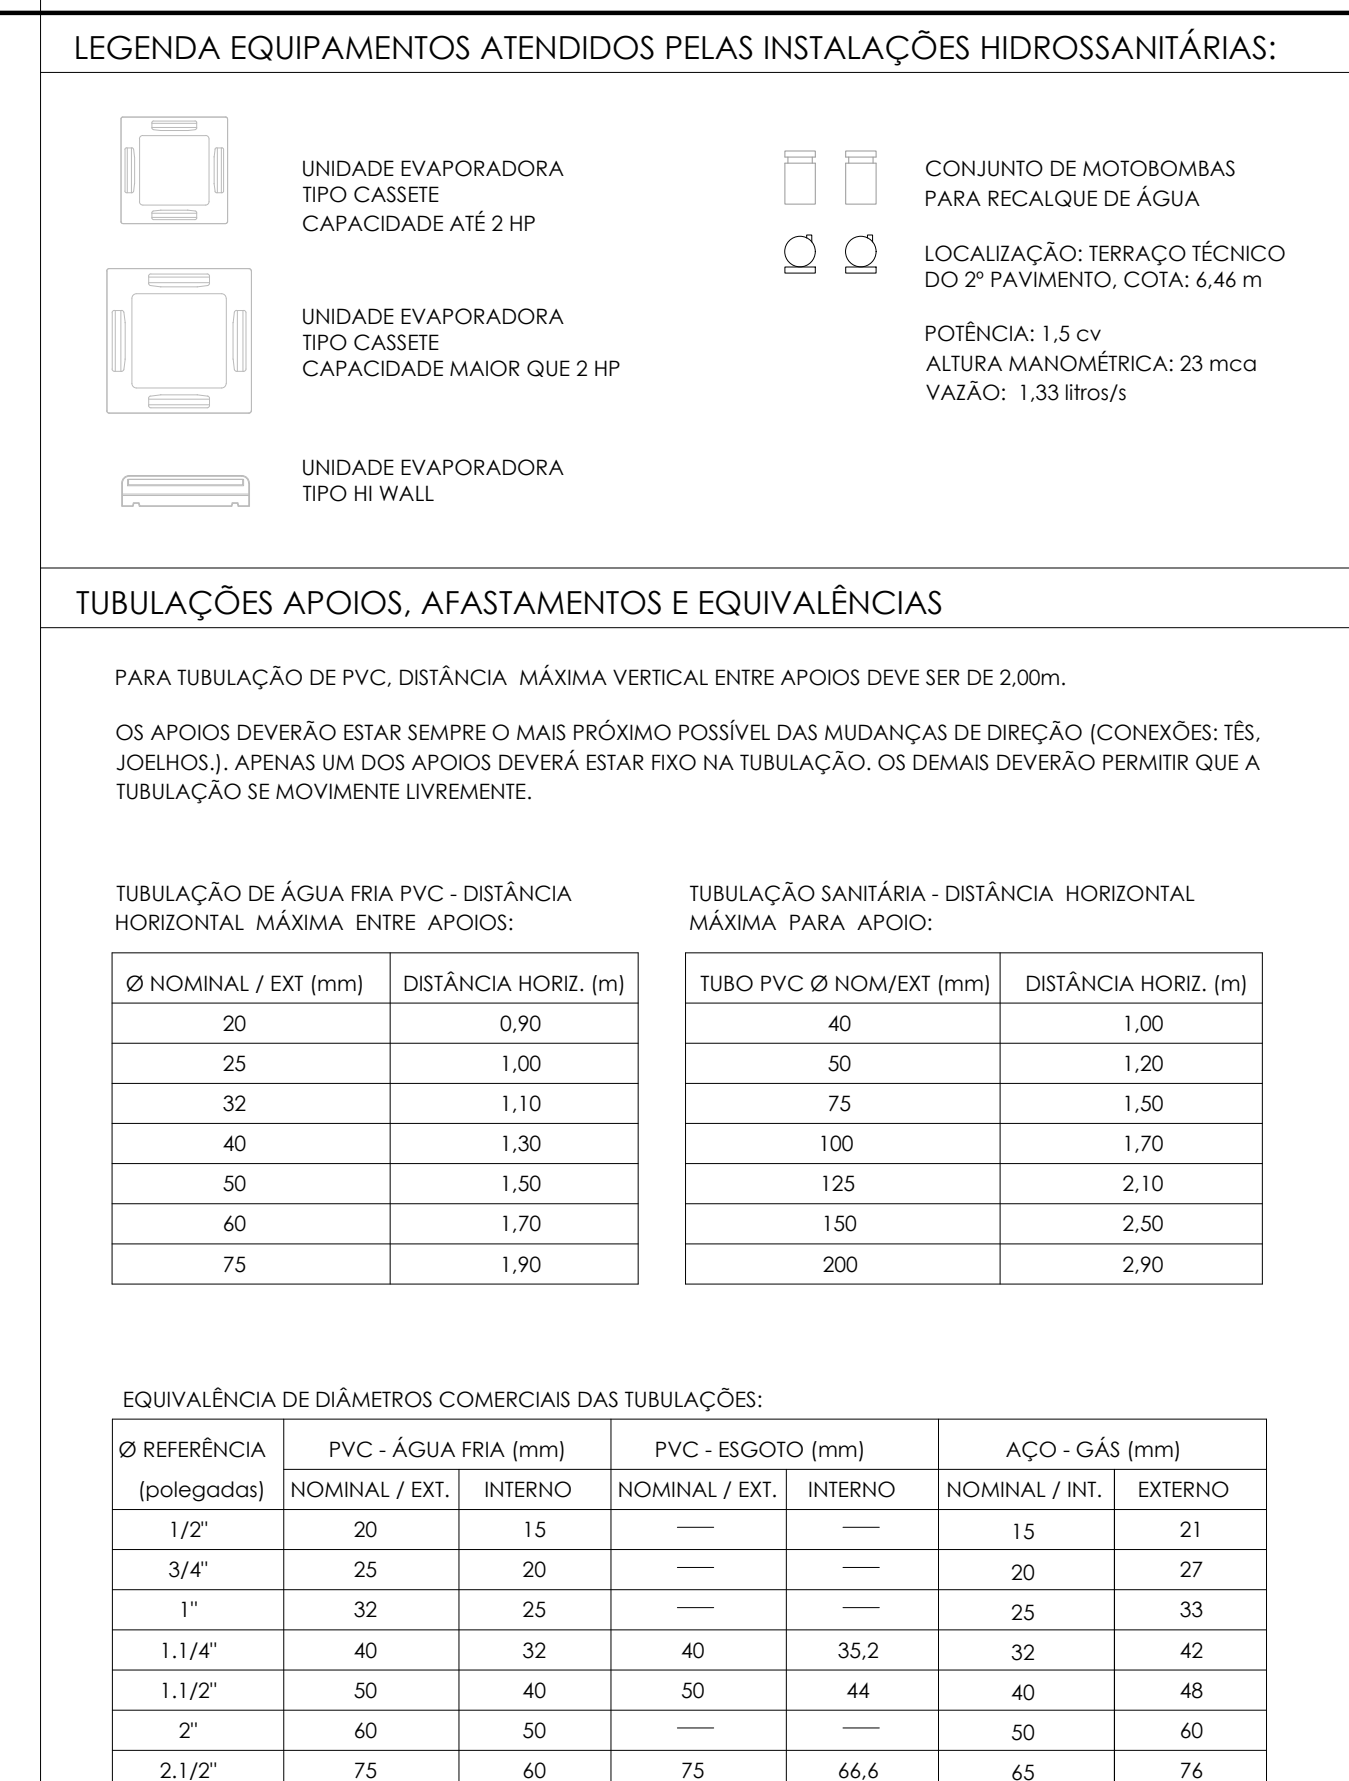

3 ESTEREOGRAMA
ESCALA: 1:25


5 ESTEREOGRAMAS - Procedimentos e Odonto 1
ESCALA: 1:25

CAF 050 INDICAÇÃO DA COLUNA DIAMETRO TUBULAÇÃO LV LAVATÓRIO TO TORNEIRA VS VASO SANITÁRIO COM CAIXA ACOPLADA T, BOIA TORNEIRA BOIA	TUBULAÇÃO ALIMENTAÇÃO DA REDE PÚBLICA TUBULAÇÃO ÁGUA TUBULAÇÃO ÁGUA RECALQUE/SUÇUÇÃO TUBULAÇÃO LIMPEZA E EXTRAISSAÇÃO SUPOORTE DE TUBULAÇÃO AEREA TR - PONTO DE TORNEIRA RE - REGISTRO ESFERA PVC OU RG - REGISTRO DE GAVETA METÁLICO	TUBULAÇÃO AÇO GALVANIZADO REDE DE INCÊNDIO TUBULAÇÃO AÇO GALVANIZADO SUÇUÇÃO - REDE DE INCÊNDIO REGISTRO DE GAVETA DE FERRO
--	--	--

	T2S	TUBO DE QUELDA SANITÁRIO		C5 - CAIXA DE INSPEÇÃO SANITÁRIA 60 x 60 cm CF (COTA DE FUNDO)
	T2S	TUBO DE QUELDA SANITÁRIO		
	TPV	TUBO DE QUELDA PLUVIAL		
	TQ	TUBO DE VENTILAÇÃO SANITÁRIA		C5 - CAIXA DE INSPEÇÃO PLUVIAL 60 x 60 cm CF (COTA DE FUNDO)
	DR	TUBO VERTICAL DRENHO		
	TSO 1 Ø150	INDICAÇÃO DA COLUMNA DIÂMETRO 150mm		C5 - CAIXA DE INSPEÇÃO PLUVIAL COM GRELHA 60 x 60 cm CF (COTA DE FUNDO)
		TUBULAÇÃO DE ESGOTO SANITÁRIO		
		TUBULAÇÃO DE ESGOTO SANITÁRIO GORDURA		
		TUBULAÇÃO DE VENTILAÇÃO SANITÁRIA		
		TUBULAÇÃO DE DRENAGEM SANITÁRIA		
		TUBULAÇÃO DE DRENAGEM SISTEMA DE AR CONDICIONADO		C5 Ø150 - CAIXA SIFONADA SAÍDA Ø 75 mm PVC
	INSP	INSPEÇÃO NA TUBULAÇÃO		
	C5 Ø150 -	CAIXA SIFONADA SAÍDA Ø 50 mm PVC		
	C5 Ø250 -	CAIXA SIFONADA SAÍDA Ø 75 mm PVC		

 NÚMERO DO DESENHO
NÚMERO DA PRANCHA - (!) INDICA QUE O DESENHO ESTÁ NA MESMA PRANCHA

NOTAS:

QUANDO NÃO INDICADO, A TUBULAÇÃO É DE PVC.

PARA OS DIÂMETROS DE 75mm a 150mm SERÃO UTILIZADAS TUBULAÇÕES DE PVC SÉRIE REFORÇADA (SR).

AS TUBULAÇÕES DE ÁGUA ESTÃO REPRESENTADAS NO LARJO DO PAVIMENTO, E AS TUBULAÇÕES DE ESGOTO SANITÁRIO E DE ESGOTO PLUVIAL ESTÃO REPRESENTADAS SOB A LAJE. NO ENTREFORO DO PAVIMENTO INFERIOR.

A TUBULAÇÃO DE VENTILAÇÃO SANITÁRIA DEVE TER SAÍDA ACIMA DA LINHA DA ÁGUA E SUBIR ATÉ A COLUNA DE VENTILAÇÃO COM INCLINAÇÃO A 2%, CONFORME NBR 8160:1990.

[illegible]