

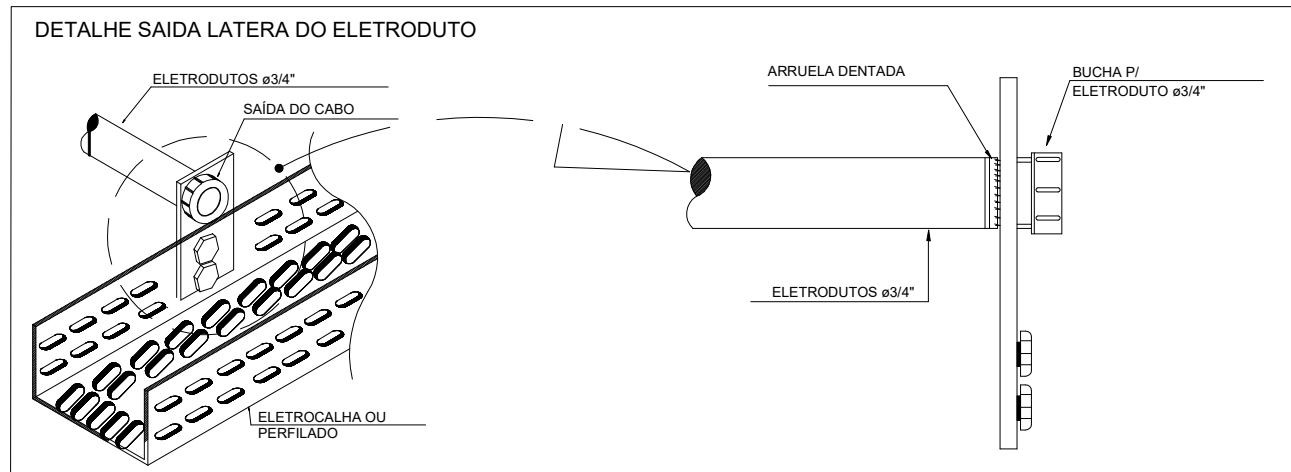
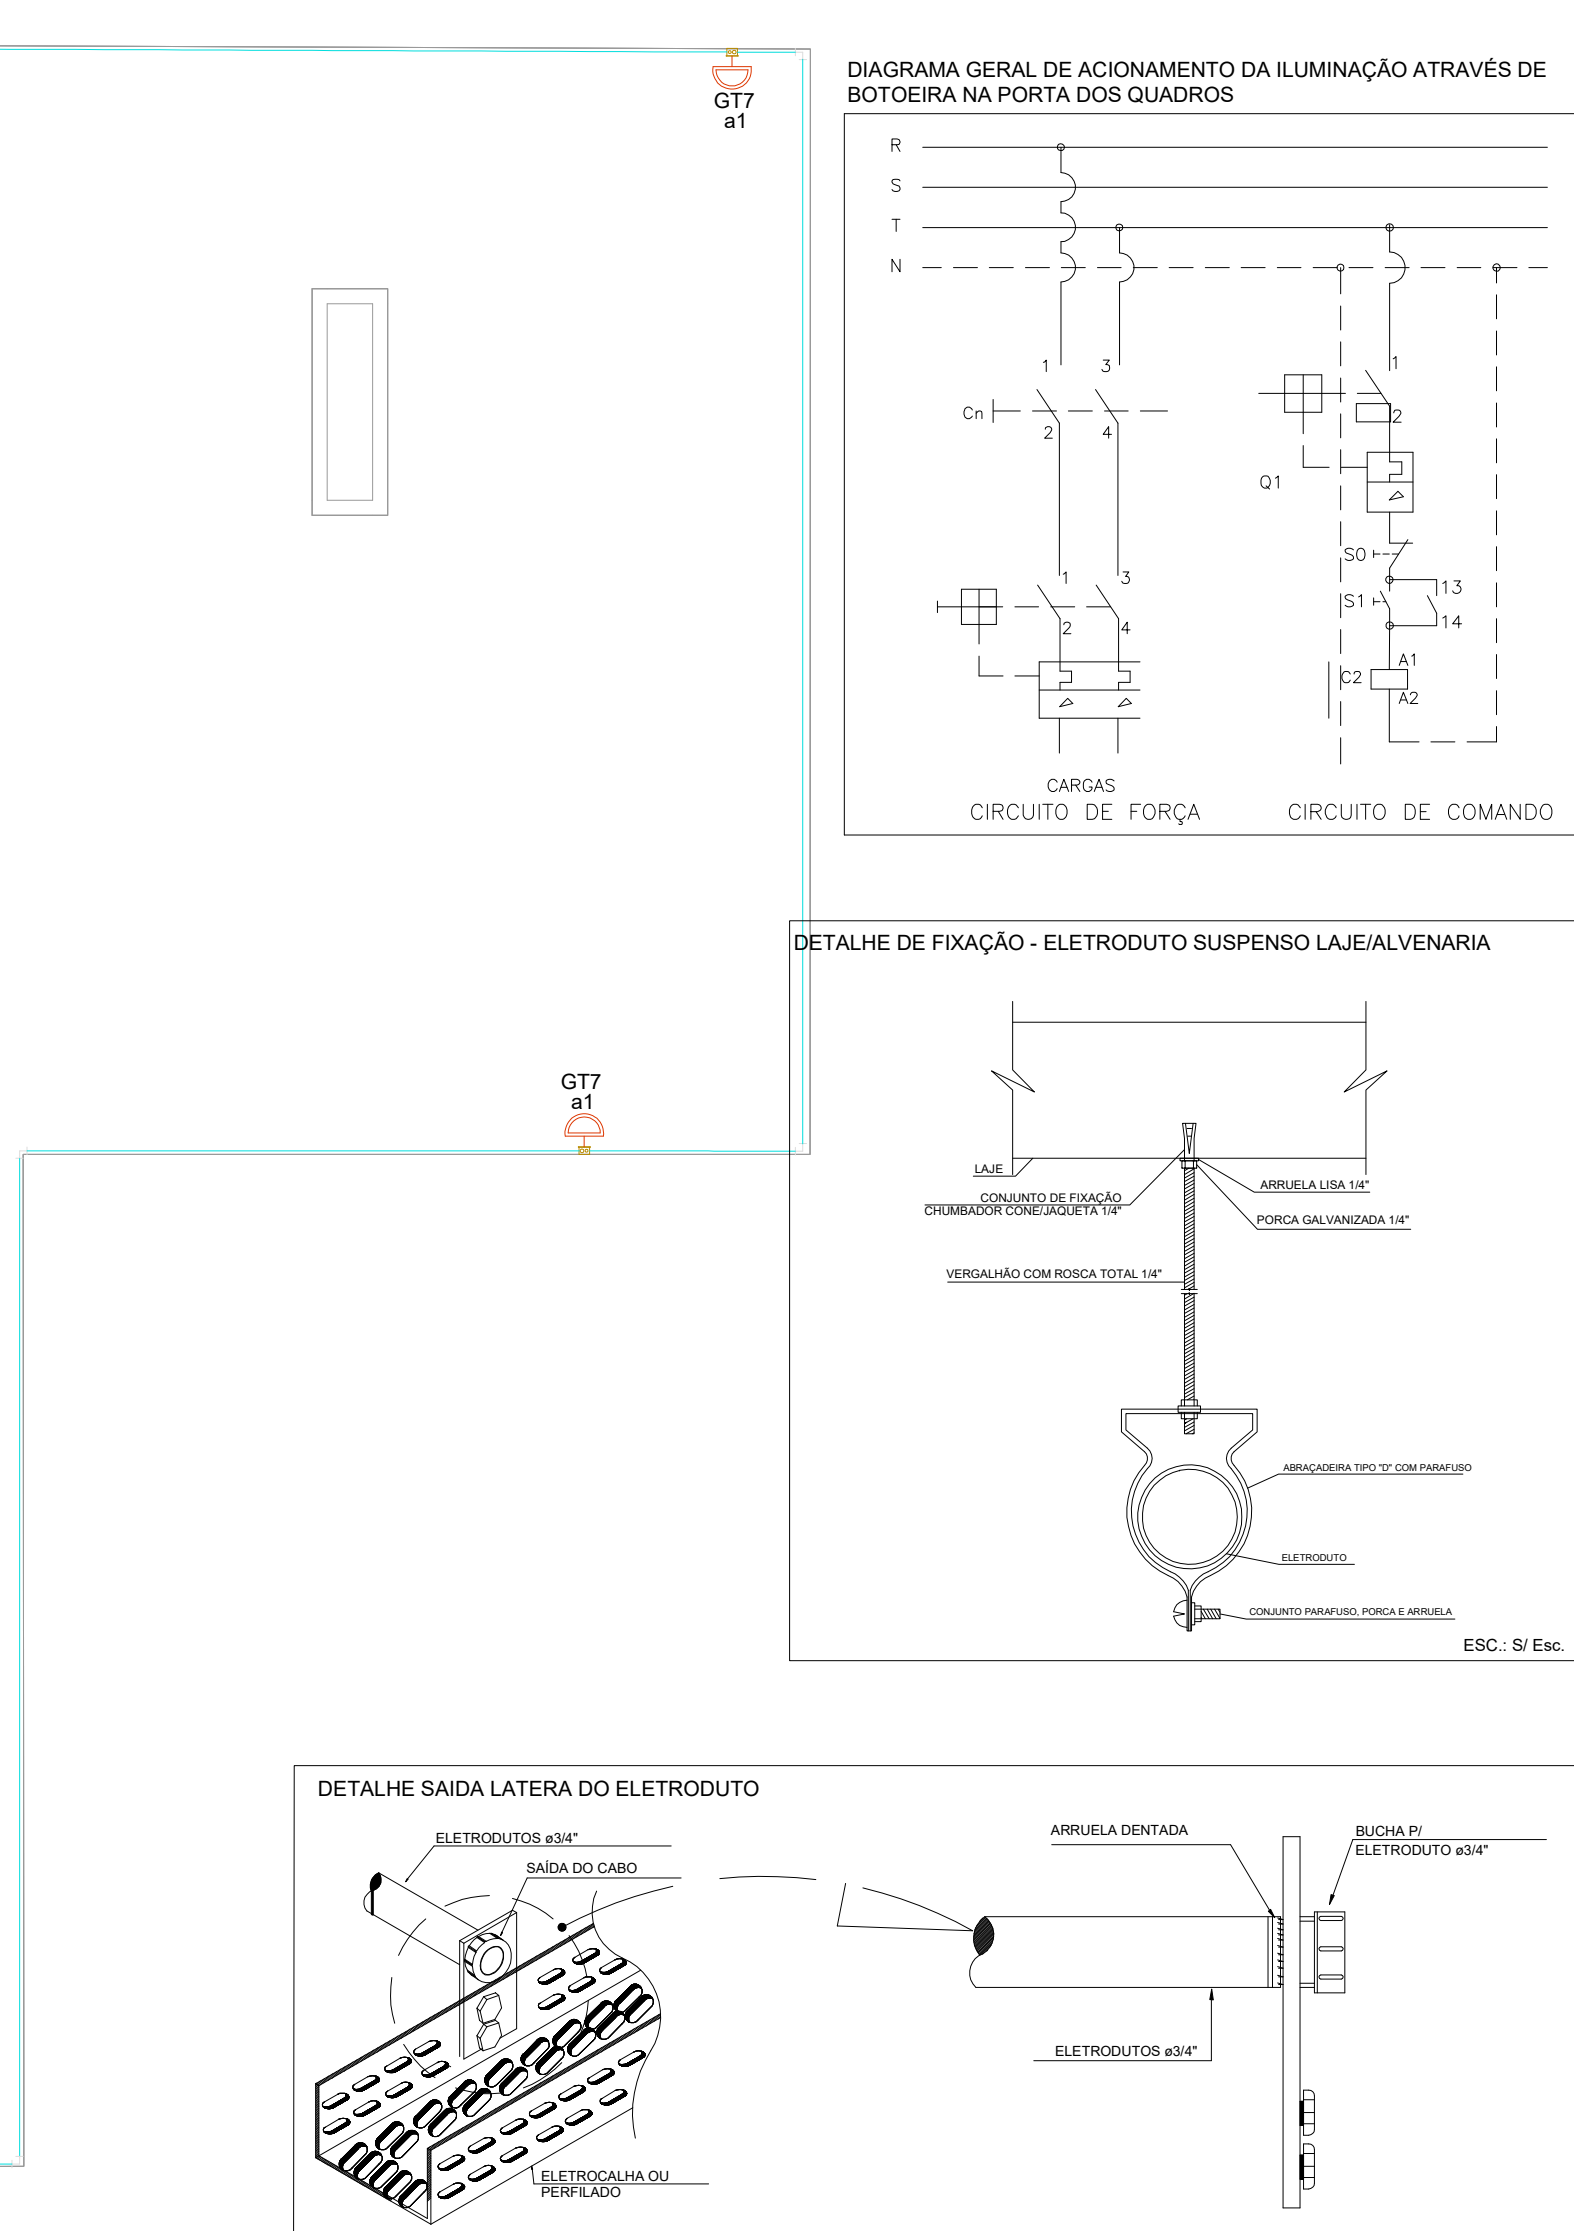



Circuito	Disjuntor	Fusível	Característica	Potência (W)	Letra	Descrição
GT1	16 A	2.5	Unipolar - PVC (70°C)	360	T	ILUMINAÇÃO ESPERA
GT2	16 A	2.5	Unipolar - PVC (70°C)	912	R	ILUMINAÇÃO SALAS
GT3	16 A	2.5	Unipolar - PVC (70°C)	816	S	ILUMINAÇÃO SALAS
GT4	16 A	2.5	Unipolar - PVC (70°C)	336	T	ILUMINAÇÃO CIRCULAÇÃO
GT5	16 A	2.5	Unipolar - PVC (70°C)	312	T	ILUMINAÇÃO CIRCULAÇÃO
GT6	16 A	2.5	Unipolar - PVC (70°C)	216	S	ILUMINAÇÃO BANHEIRO
GT7	20 A	2.5	Unipolar - PVC (70°C)	240	T	ILUMINAÇÃO EXTERNA
GT8	20 A	2.5	Unipolar - PVC (70°C)	600	T	TOMADAS ESPERA-127
GT9	20 A	2.5	Unipolar - PVC (70°C)	300	S+T	TOMADAS ESPERA-220
GT10	20 A	2.5	Unipolar - PVC (70°C)	800	S	TOMADAS SALAS
GT11	20 A	2.5	Unipolar - PVC (70°C)	700	R	TOMADAS SALAS
GT12	16 A	2.5	Unipolar - PVC (70°C)	282	R	ILUMINAÇÃO DE EMERGÊNCIA