



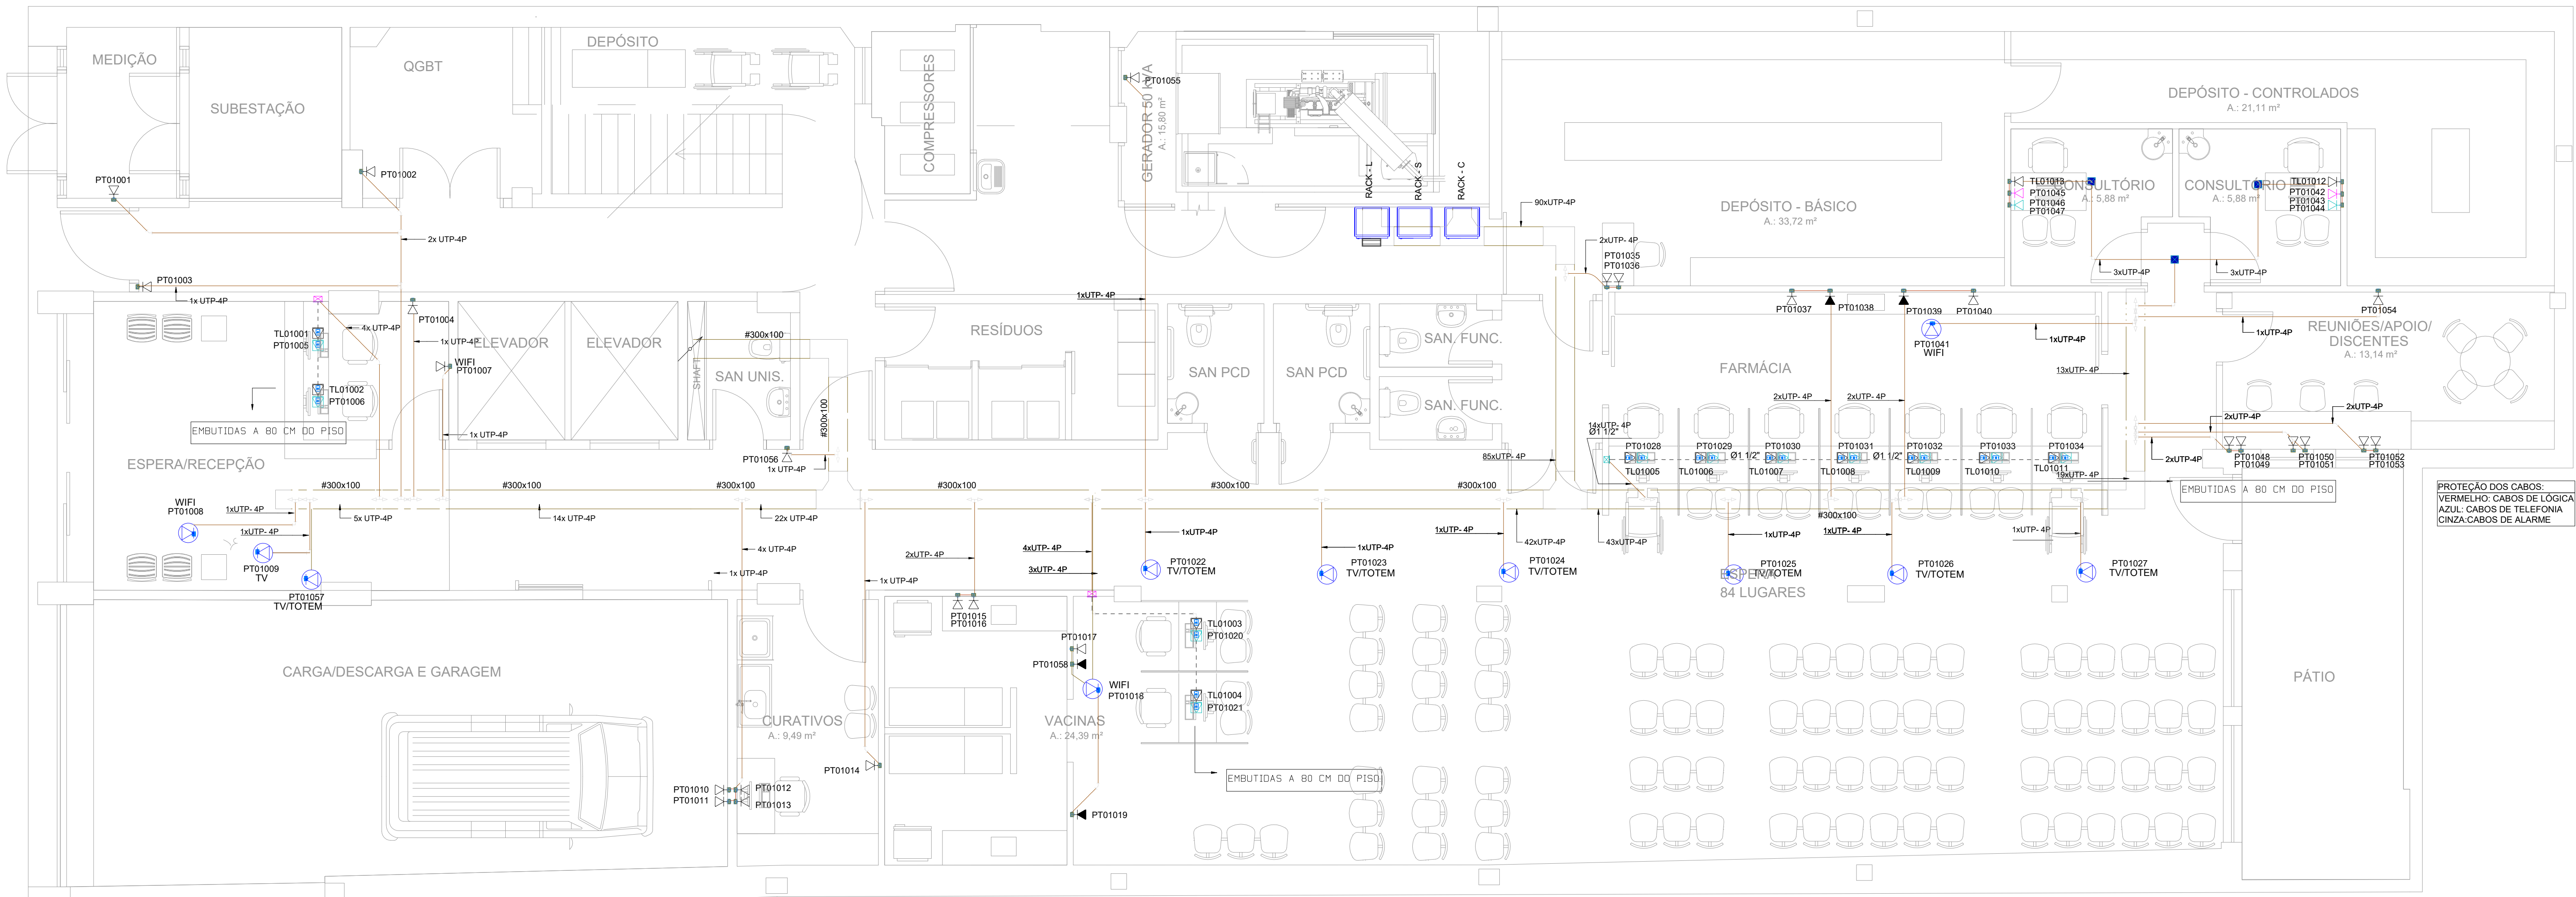

PLANTA BAIXA - TERREO - LÓGICA

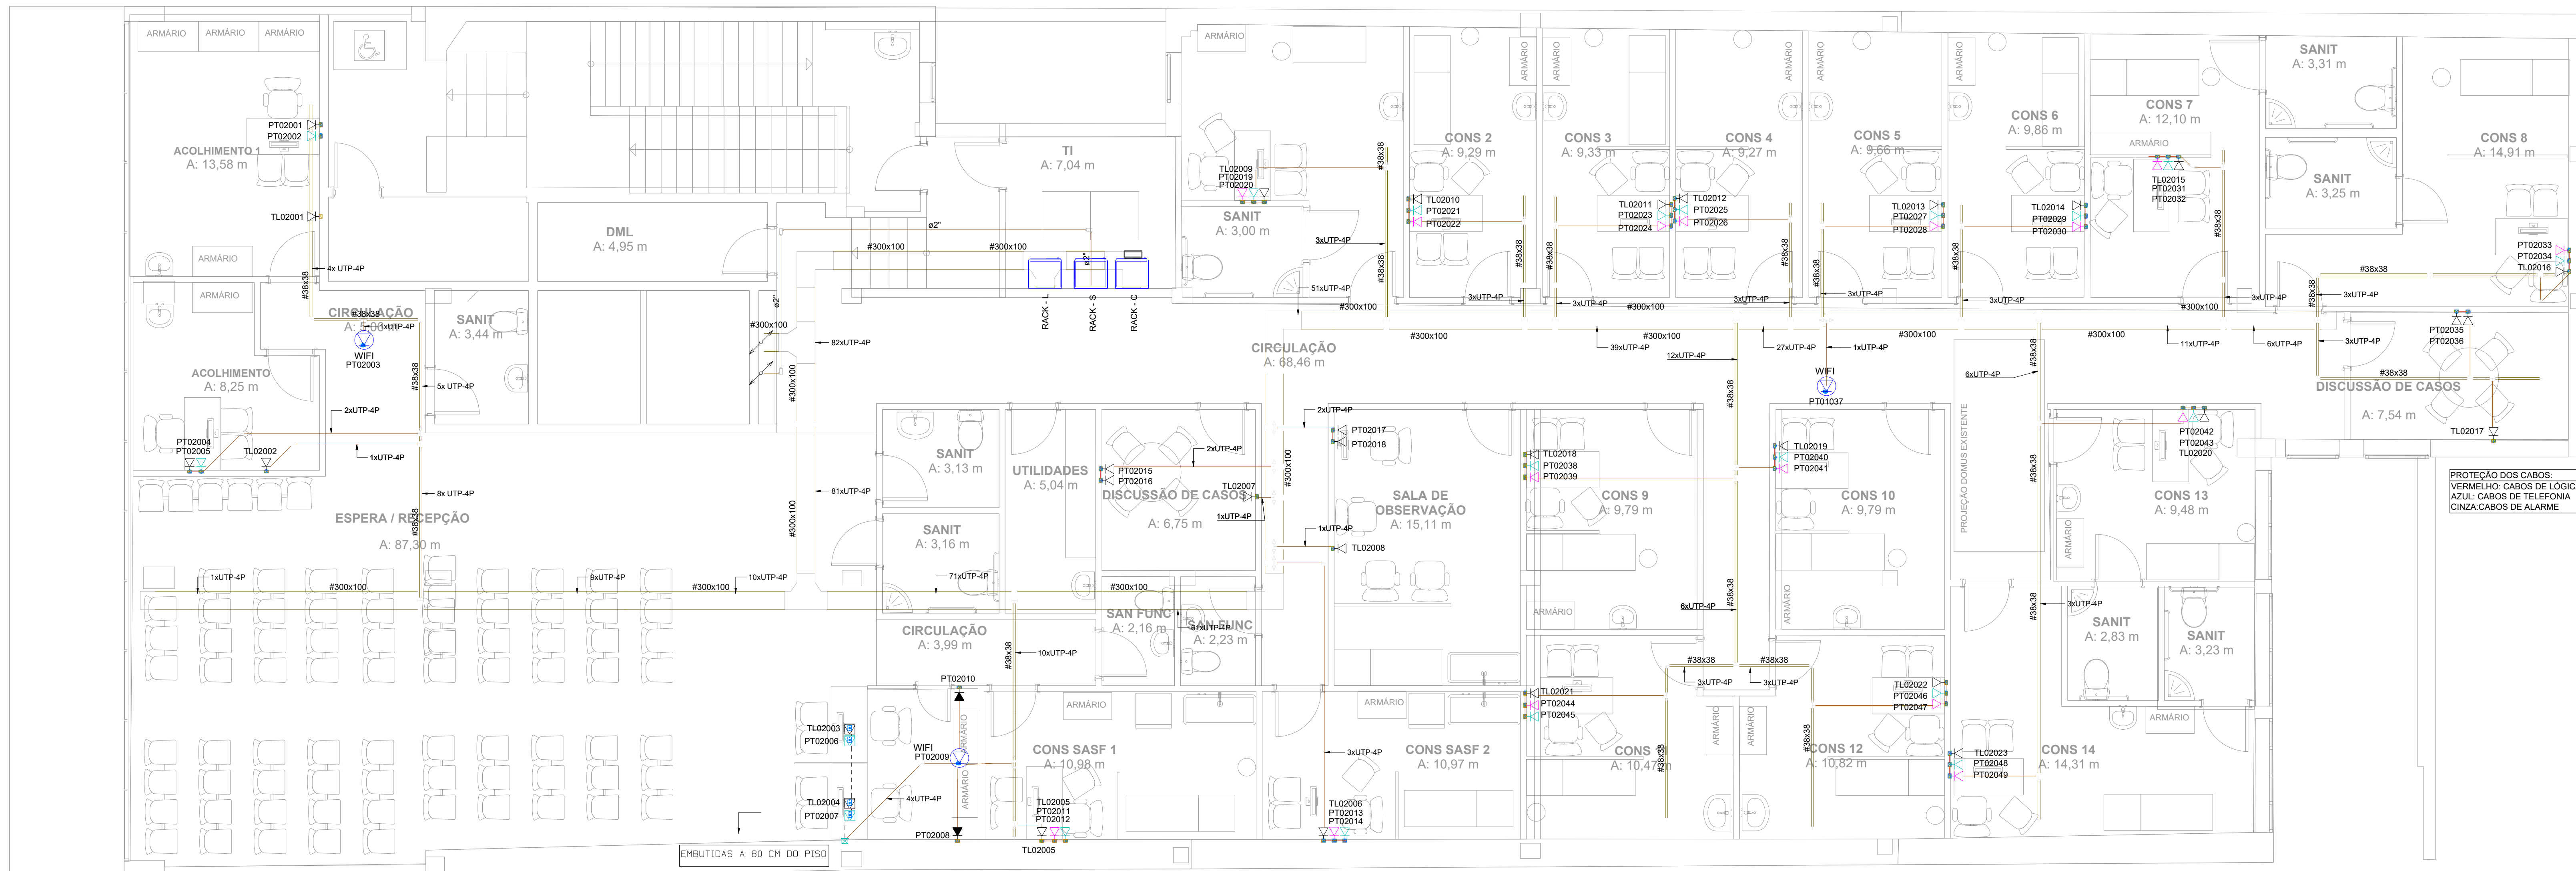

PLANTA BAIXA - 2º PAVIMENTO BAIXO - LÓGICA

NOTAS

1 - OS ELETRODUTOS DA REDE LÓGICA TELEFONA NÃO COTADOS DEVERÃO SER DE 205 mm (PT)

2 - CONSIDERAR BOX RETO EM TODAS AS DERIVAÇÕES (BARRAS) DE ELETROCALHAS

3 - AS TOMADAS DE LÓGICA DEBEM TER A BARRADA OU MESA DEVEN TER ALTURA DE 80 CM

4 - OS PONTOS DE LÓGICA NÃO SÃO MAIS DO QUE MERAS REPRESENTAÇÕES PARA PASSAGEM DE CABEAMENTO. SUA UTILIZAÇÃO E FUNÇÃO SÃO DETERMINADAS PELO CONTINENTE, COM UMA VARIANTE DE POSSIBILIDADES PARA SUA APLICAÇÃO. ESSES PONTOS PODER SER EMPREGADOS PARA DIVERSOS FINS. DESDE O ESTABELECIMENTO DE CONEXÕES BÁSICAS ATÉ A IMPLEMENTAÇÃO DE SISTEMAS COMPLEXOS DE AUTOMAÇÃO.

ELETRODUTOS E ELETROCALHAS

- ELETRODUTO GALVANIZADO TIPO MÉDIO - NA PAREDE PARA LÓGICA

- ELETROCALHA PERFURADA PARA LÓGICA - 200x100mm ou INDICADA - #15955

- PERFILADO PERFURADO PARA LÓGICA - 38x38mm ou INDICADO - #15955

- ELETRODUTO GALVANIZADO TIPO MÉDIO - NO TETO PARA LÓGICA

- ELETRODUTO GALVANIZADO TIPO MÉDIO - NO PISO PARA LÓGICA

TUBULAÇÃO COM BARRA

TUBULAÇÃO SEM BARRA

PONTOS DE LÓGICA

● PONTO RUAS DE LÓGICA - H: 0,30m DO PISO ou INDICADA

● PONTO RUAS DE LÓGICA COMPUTADOR - H: 0,30m DO PISO ou INDICADA

● PONTO RUAS PARA IMPRESSORA - H: 0,30m DO PISO ou INDICADA

● PONTO RUAS VOP - H: 1,20m DO PISO ou INDICADA

● PONTO RUAS DE LÓGICA - H: 1,20m DO PISO ou INDICADA

● PONTO RUAS DE LÓGICA - H: 1,20m DO PISO ou INDICADA

● PONTO RUAS VOP - H: NO MOVEL

● PONTO RUAS DE LÓGICA PARA COMPUTADOR - H: NO MOVEL

● PONTO RUAS DE LÓGICA - H: NO TETO

● DVR INSTALADO NA RACK DE CCTV

CÂMERA DE VIGILÂNCIA COM ABERTURA DE 90 GRAUS

CÂMERA DE VIGILÂNCIA COM ABERTURA DE 180 GRAUS

CÂMERA DE VIGILÂNCIA COM ABERTURA DE 36 GRAUS EXTERNA, COM GRADU DE PROTEÇÃO

CÂMERA DE VIGILÂNCIA COM ABERTURA DE 180 GRAUS EXTERNA, COM GRADU DE PROTEÇÃO

CAIXAS DE PASSAGEM

■ CAIXA DE PASSAGEM - 100x100mm - H: 0,80m DO PISO

■ CAIXA DE PASSAGEM - 100x100mm - H: 0,80m DO PISO

■ CAIXA DE PASSAGEM - 100x100mm - H: 0,80m DO PISO

ACESSÓRIOS

"H" HORIZONTAL PARA ELETROCALHA

COTOVELO RETO 90° PARA ELETROCALHA

TERMINAL PARA ELETROCALHA

NENHUMA CÓPIA DESTA DOCUMENTO SERÁ VÁLIDA PARA EXECUÇÃO SEM A ASSINATURA DO RESPONSÁVEL TÉCNICO			
G	ENTREGA ETAPA 1 - ALTERAÇÕES CONFORME SOLICITADO	MARIA	15/07/2024
F	ENTREGA ETAPA 2 - ALTERAÇÕES CONFORME SOLICITADO	MARIA	05/07/2024
E	ENTREGA ETAPA 3 - ALTERAÇÕES CONFORME SOLICITADO	MARIA	28/05/2024
D	ENTREGA ETAPA 4 - ALTERAÇÕES CONFORME SOLICITADO	ALIANA	09/04/2024
C	ENTREGA ETAPA 5 - PONTOS DE TV	ALIANA	26/03/2024
REVISÃO	OBSERVAÇÕES	DESENHO	DATA

Nome / Rua
Telefone
e-mail

011 3201 3801
www.unfpa.org.br
unfpa@unfpa.org.br

UNIVERSIDADE FEDERAL DE CIÊNCIAS
DA SAÚDE DE PORTO ALEGRE

RUA DA CONCEIÇÃO 434 - CENTRO - PORTO ALEGRE

UNFPA

UNIVERSIDADE FEDERAL DE CIÊNCIAS DA SAÚDE DE PORTO ALEGRE

ENTREGA ETAPA 2 TERREO E 2º PAVIMENTO BAIXO LÓGICA			
projetado	UFSCPA	revisado	15/07/2024
desenhado	UFSCPA	revisado	09/10/2023
desenhado	UFSCPA	revisado	28/05/2024
desenhado	UFSCPA	revisado	09/04/2024
desenhado	UFSCPA	revisado	26/03/2024

PROINSTR

PROINSTR

PROINSTR

PROINSTR

PROINSTR

PROINSTR

PROINSTR

PROINSTR

PROINSTR

CAB-01