


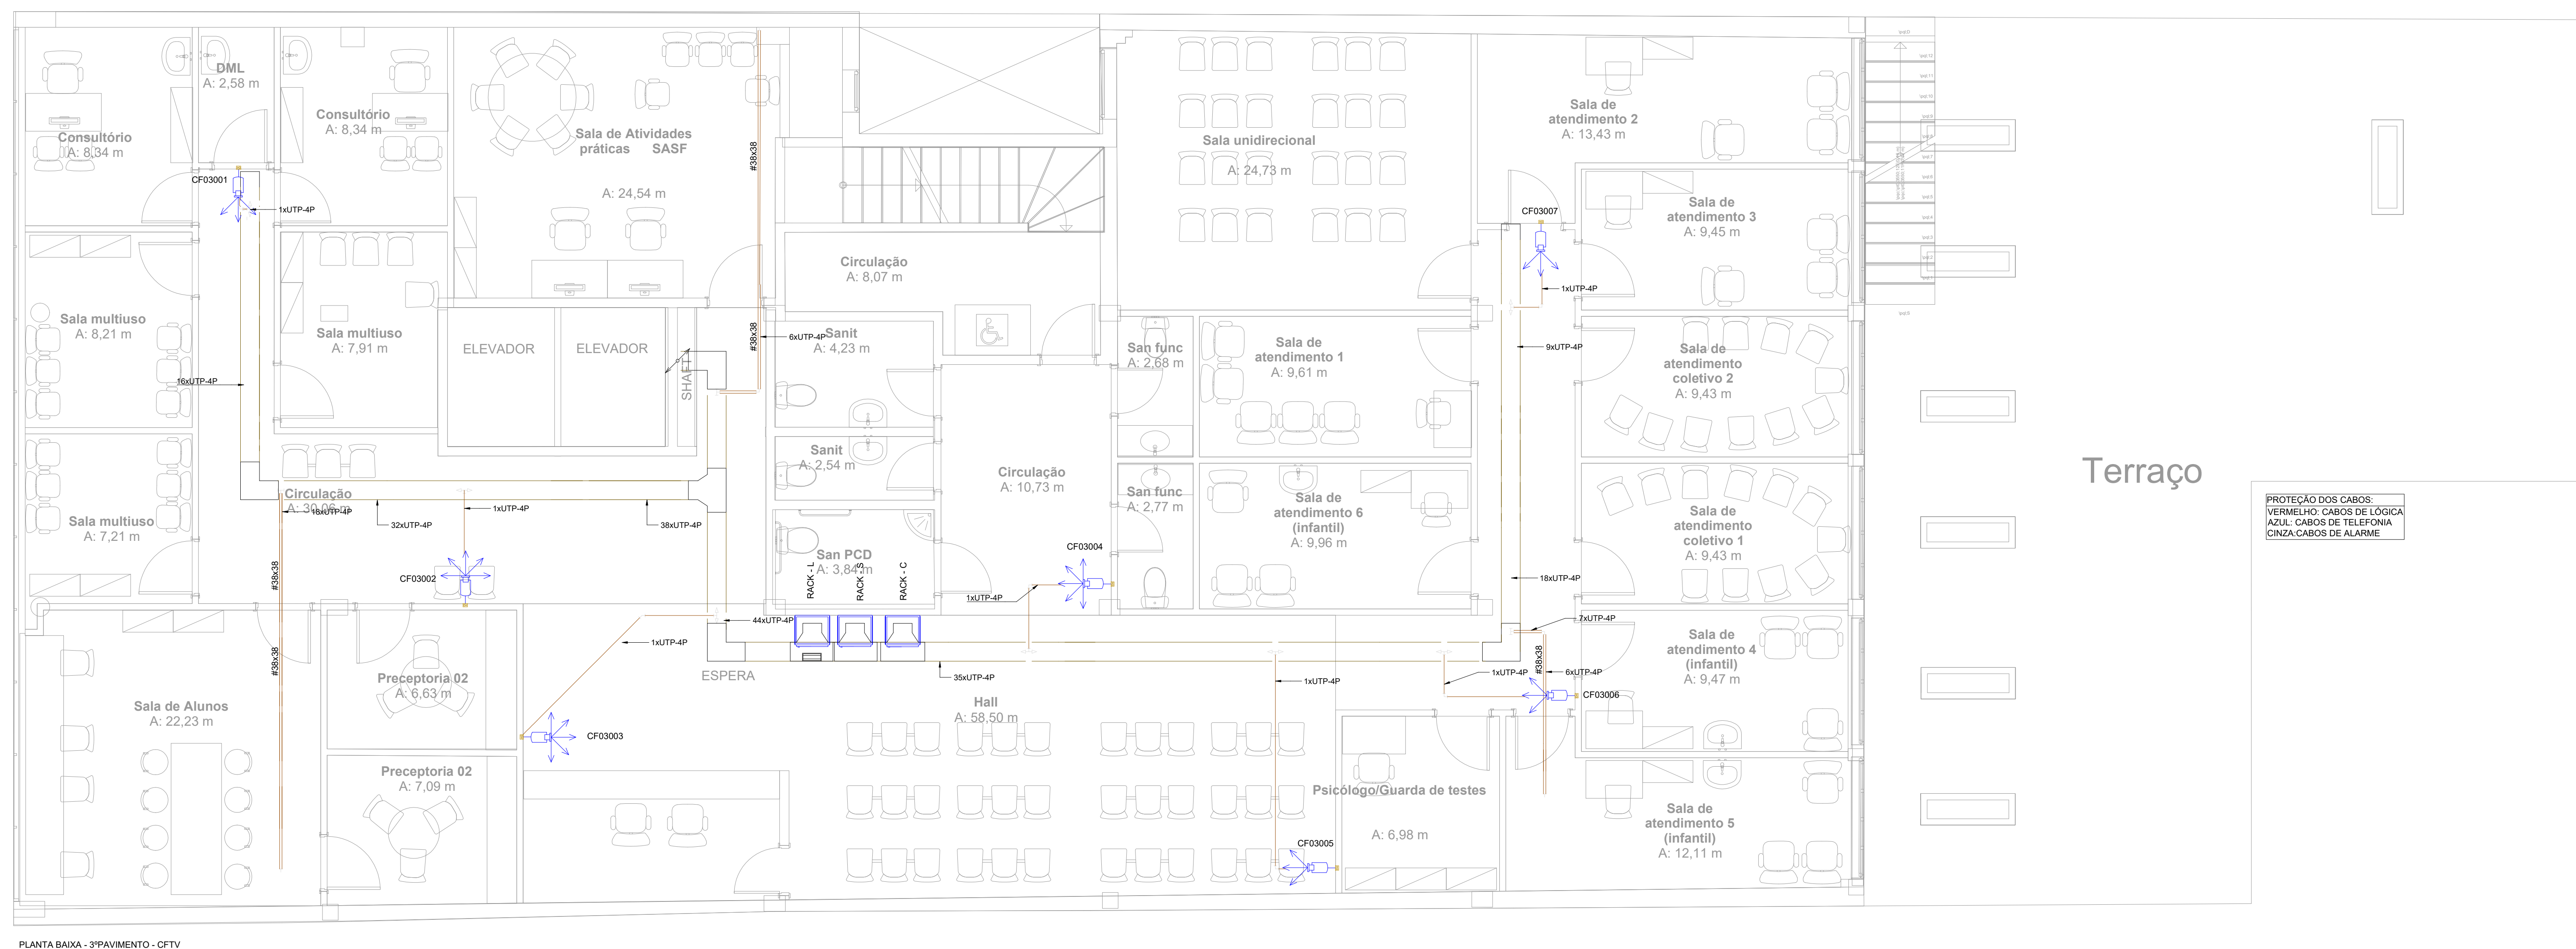

NOTAS																					
1- O8 ELETRÓDITOS DA REDE LÓGICA TELEFONIA NÃO COTADOS DEVERÃO SER DE 405 mm (1' 7") 2- CONSIDERAR BOM RETO EM TODAS AS DERIVAÇÕES (SINAIS) DE ELETRÓCALHAS 3- AS TOMADAS DE LÓGICA ABERTURA NA BANCADA OU MESA DEVER TER ALTURA DE 80 CM 4- OS PONTOS DE LÓGICA SÃO MÓDULO NAS QUÊS QUE RETENHA RESERVAÇÕES PARA PASSAGEM DE CABEAMENTO. SUA UTILIZAÇÃO E FUNÇÃO SÃO DETERMINADAS PELO CONTRATANTE, COM UMA VARIANTE DE POSSÍVEIS PARA SUA APLICAÇÃO. ESSES PONTOS PODEM SER EMPREGADOS PARA DIVERSAS FIM, LIGAR O ESTABELECIMENTO DE CONDIÇÕES BUSCADA À IMPLEMENTAÇÃO DE SISTEMA COMPLEXO DE AUTOMAÇÃO.																					
ELETRÓDITOS PARA ELETRÓCALHAS																					
----- ELETRÓDITO GALVANIZADO TIPO MÉDIO - NA PARADA PARA LÓGICA ----- ELETRÓDITO PERIFERIA NA LÓGICA - 300x100mm ou INDICADA - #10RSG ----- FERRADO PERIFERIO NA LÓGICA - 300x100mm ou INDICADA - #10RSG ----- ELETRÓDITO GALVANIZADO TIPO MÉDIO - NO TETO PARA LÓGICA - - - - - ELETRÓDITO GALVANIZADO TIPO MÉDIO - NO PRISO PARA LÓGICA	<table border="1"> <thead> <tr> <th>DIÂMETRO (mm)</th><th>ESPESURA (mm)</th></tr> </thead> <tbody> <tr> <td>14</td><td>1,27"</td></tr> <tr> <td>20</td><td>3,4"</td></tr> <tr> <td>25</td><td>1"</td></tr> <tr> <td>32</td><td>1,14"</td></tr> <tr> <td>40</td><td>1,27"</td></tr> <tr> <td>50</td><td>2"</td></tr> <tr> <td>60</td><td>2,12"</td></tr> <tr> <td>75</td><td>3"</td></tr> <tr> <td>100</td><td>4"</td></tr> </tbody> </table>	DIÂMETRO (mm)	ESPESURA (mm)	14	1,27"	20	3,4"	25	1"	32	1,14"	40	1,27"	50	2"	60	2,12"	75	3"	100	4"
DIÂMETRO (mm)	ESPESURA (mm)																				
14	1,27"																				
20	3,4"																				
25	1"																				
32	1,14"																				
40	1,27"																				
50	2"																				
60	2,12"																				
75	3"																				
100	4"																				
CENTROS DE DISTRIBUIÇÃO																					
PONTO RUS DE LÓGICA - N 0,30x DO PRISO N INDICADA PONTO RUS DE LÓGICA COMPUTADOR - N 0,30x DO PRISO N INDICADA PONTO RUS PARA ABRIGAMENTO - N 0,25x DO PRISO N INDICADA PONTO RUS VOIP - N 0,30x DO PRISO N INDICADA PONTO RUS DE LÓGICA - N 0,30x DO PRISO N INDICADA PONTO RUS DE LÓGICA - N 0,60x DO PRISO N INDICADA PONTO RUS DE LÓGICA - N NO MÓVEL PONTO RUS VOIP - N NO MÓVEL PONTO RUS DE LÓGICA PARA COMPUTADOR - N NO MÓVEL PONTO RUS DE LÓGICA - N NO TETO DVR INSTALADO NA RACK DE CCTV	RACK - ESPECIFICAÇÃO EM PLANTA																				
CÂMERA DE VIGILÂNCIA COM ABERTURA DE 90 GRAUS CÂMERA DE VIGILÂNCIA COM ABERTURA DE 180 GRAUS CÂMERA DE VIGILÂNCIA COM ABERTURA DE 90 GRAUS EXTERNA COM GRADU DE PROTEÇÃO CÂMERA DE VIGILÂNCIA COM ABERTURA DE 180 GRAUS EXTERNA COM GRADU DE PROTEÇÃO																					
CAIXAS DE PASSAGEM																					
CAIXA DE PASSAGEM - 100x100mm - N 0,50x DO PRISO CAIXA DE PASSAGEM - 130x100mm - N 0,60x DO PRISO CAIXA DE PASSAGEM - 120x100mm - N NO TETO	<th>ACESSÓRIOS</th>	ACESSÓRIOS																			
TUBO HORIZONTAL PARA ELETRÓCALHA COTINGO 90° RETO 90° PARA ELETRÓCALHA TUBO PARA ELETRÓCALHA																					