
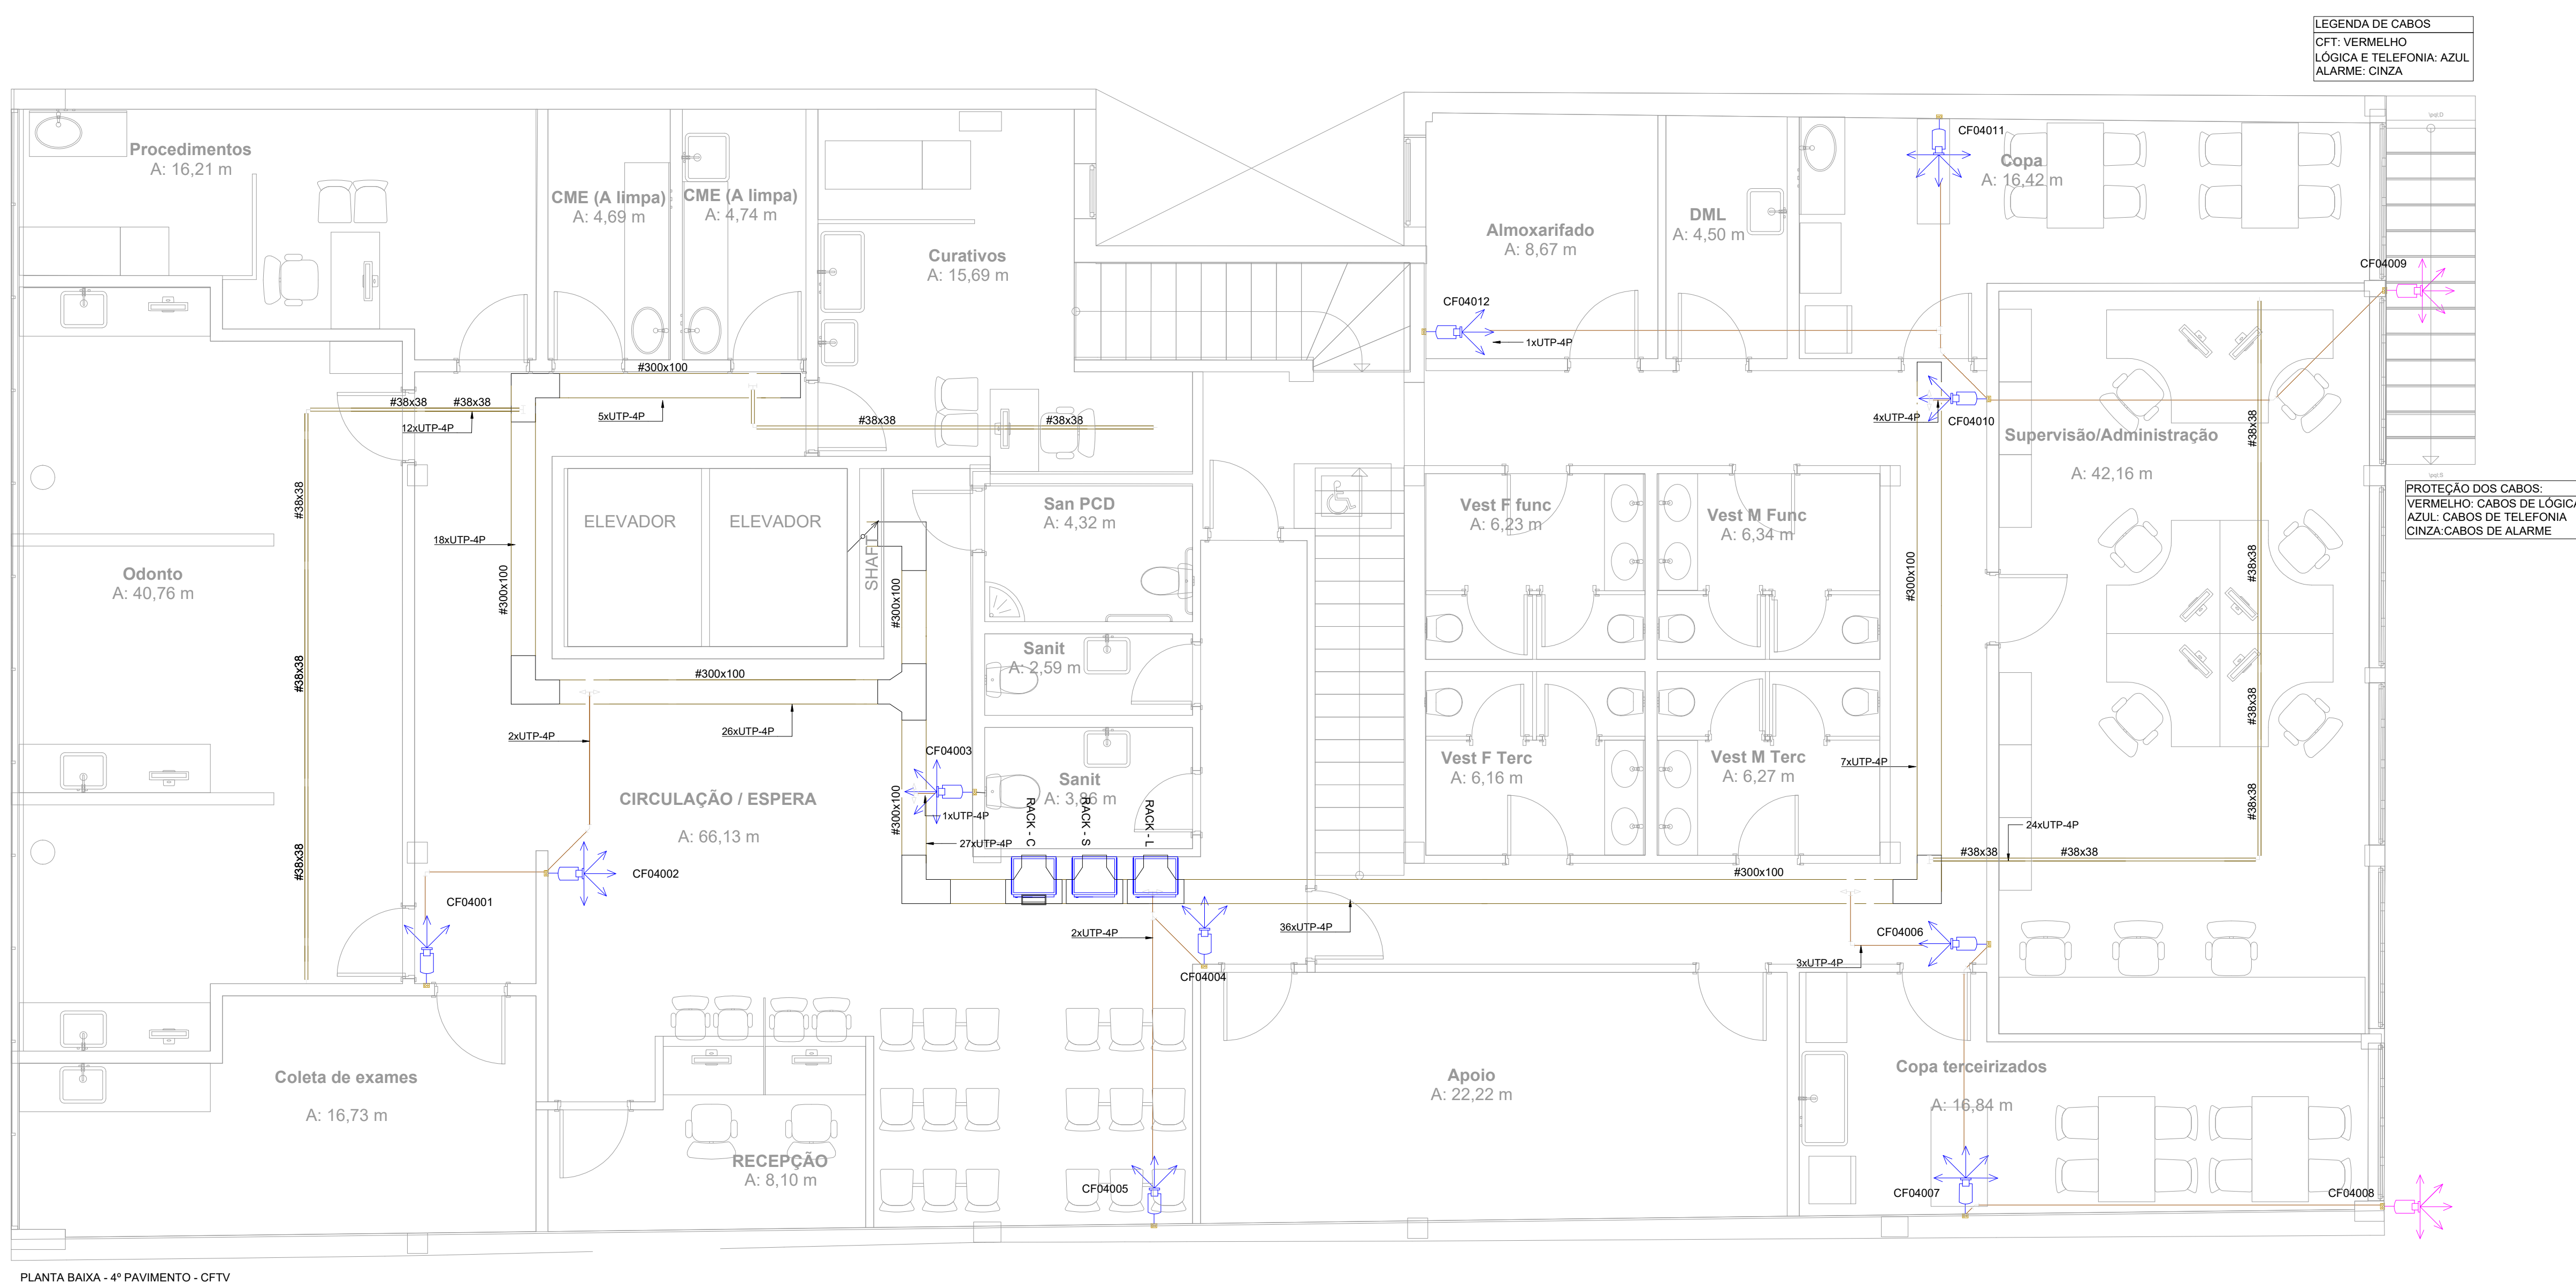
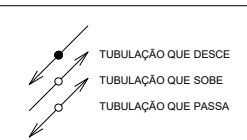
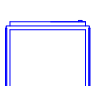
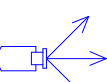
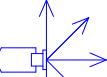


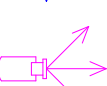

NOTAS	
1 - DESEMPROTEÇÃO DA REDE LÓGICA TELEFÔNICA NÃO COTADOS DEVEM TER DE 425 mm (17")	
2 - CONSIDERAR SEM RETO EM TODAS AS DERIVAÇÕES (SAÍDAS DE ELETRICIDADE)	
3 - AS TOMADAS DE LÓGICA EMBITURAS NA BARRACA OU MESAS DEVEM TER ALTURA DE 90 CM	
4 - OS PONTOS DE LÓGICA NÃO SÃO MAIS DO QUE MERAS REPRESENTAÇÕES PARA PASSAGEM DE CABEAMENTO. SUA UTILIZAÇÃO E FUNÇÃO SÃO DETERMINADAS PELO CONTRATANTE, COM UMA VARIANTE DE POSSÍVEIS DADOS PARA SUA APLICAÇÃO. ESSES PONTOS PODEM SER EMPREGADOS PARA DIVERSOS FINS, SEGO O ESTABELECIMENTO DE CONDIÇÕES BÁSICAS E A IMPLEMENTAÇÃO DE SISTEMAS COMPLEXOS DE AUTOMAÇÃO	
ELETROTUBO PARA ELETROCALHAS	
- ELETROTUBO GALVANIZADO TIPO MÉDIO - NA PAREDE PARA LÓGICA - ELETROTUBO PERIFERIA PARA LÓGICA - 300x100mm em INDICADA - #19MSG - PERFILADO PERFURADO PARA LÓGICA - 260x30mm em INDICADO - #19MSG - ELETROTUBO GALVANIZADO TIPO MÉDIO - NO TETO PARA LÓGICA - ELETROTUBO GALVANIZADO TIPO MÉDIO - NO PISO PARA LÓGICA	
CENTROS DE DISTRIBUIÇÃO	
☒ PONTO RUAS DE LÓGICA - h: 0,30m DO PISO ao INDICADA ☒ PONTO RUAS DE LÓGICA COMPUTADOR - h: 0,30m DO PISO ao INDICADA ☒ PONTO RUAS PARA IMPRESSORA - h: 0,30m DO PISO ao INDICADA ☒ PONTO RUAS VOIP - h: 1,20m DO PISO ao INDICADA ☒ PONTO RUAS DE LÓGICA - h: 1,20m DO PISO ao INDICADA ☒ PONTO RUAS DE LÓGICA - h: 1,80m DO PISO ao INDICADA ☒ PONTO RUAS DE LÓGICA - h: NO MÓVEL ☒ PONTO RUAS VOIP - h: NO MÓVEL ☒ PONTO RUAS DE LÓGICA PARA COMPUTADOR - h: NO MÓVEL ☒ PONTO RUAS DE LÓGICA - h: NO TETO	
☒ DIVE INSTALADA NA RACK DE CFTV	
	CÂMERA DE VIGILÂNCIA COM ABERTURA DE 90 GRAUS
	CÂMERA DE VIGILÂNCIA COM ABERTURA DE 180 GRAUS
	CÂMERA DE VIGILÂNCIA COM ABERTURA DE 90 GRAUS EXTERNA COM GRADU DE PROTEÇÃO
	CÂMERA DE VIGILÂNCIA COM ABERTURA DE 180 GRAUS EXTERNA COM GRADU DE PROTEÇÃO
CAIXAS DE PASSAGEM	
☒ CAIXA DE PASSAGEM - 150x100x40 - h: 0,60 ao PISO ☒ CAIXA DE PASSAGEM - 120x100x40 - h: 0,60 ao PISO ☒ CAIXA DE PASSAGEM - 150x100x40 - h: 60 TETO	
ACESSÓRIOS	
	7" HORIZONTAL PARA ELETRICIDADE
	COTOVELO RETO 90º PARA ELETRICIDADE
	TERMINAL PARA ELETRICIDADE


NENHUMA CÓPIA DESTA DOCUMENTO SERÁ VÁLIDA PARA EXECUÇÃO SEM A ASSINATURA DO RESPONSÁVEL TÉCNICO			
D	ENTREGA ETAPA 2 - ALTERAÇÕES CONFORME SOLICITADO	MARIA	15/07/2024
C	ENTREGA ETAPA 2 - ALTERAÇÕES CONFORME SOLICITADO	MARIA	09/07/2024
B	ENTREGA ETAPA 2 - ALTERAÇÕES CONFORME SOLICITADO	MARIA	29/06/2024
A	ENTREGA ETAPA 2 - ENVIO DE PONTOS DE CFTV SEPARADOS DA LÓGICA CONFORME SOLICITAÇÃO 1.3.25	JULIANA	03/04/2024
REVISÃO	OBSERVAÇÕES	DESENHO	DATA

Fone / fax: (51) 3221.3083
 Homepage: www.unipa.br
 e-mail: unipa@unipa.br


**UNIVERSIDADE FEDERAL DE CIÊNCIAS
DA SAÚDE DE PORTO ALEGRE**
 RUA DA CONCEIÇÃO 434 - CENTRO - PORTO ALEGRE


UFRSIPA
 Universidade Federal de Ciências da Saúde de Porto Alegre

av. alameda iguaçu - 41 conjunto 431
santa paulista - capital - sp - 05081-900

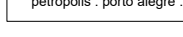	preparado por:	60050 1203 data: 02/12/2023 assinado por: JULIANA colaborador/empresa: 2023-CAB-007-R13 proposta
	projeto:	UFSCPA ARQ. FÁBIO ANDRÉ ZATTI - CAU 432338-4 ARQ. MATILDES FRANCISCO AMORIM DO SILVA - CAU 4137112-6 ENG. MARCELO AZAMBUJA ALENCAR - CREA 97325-G