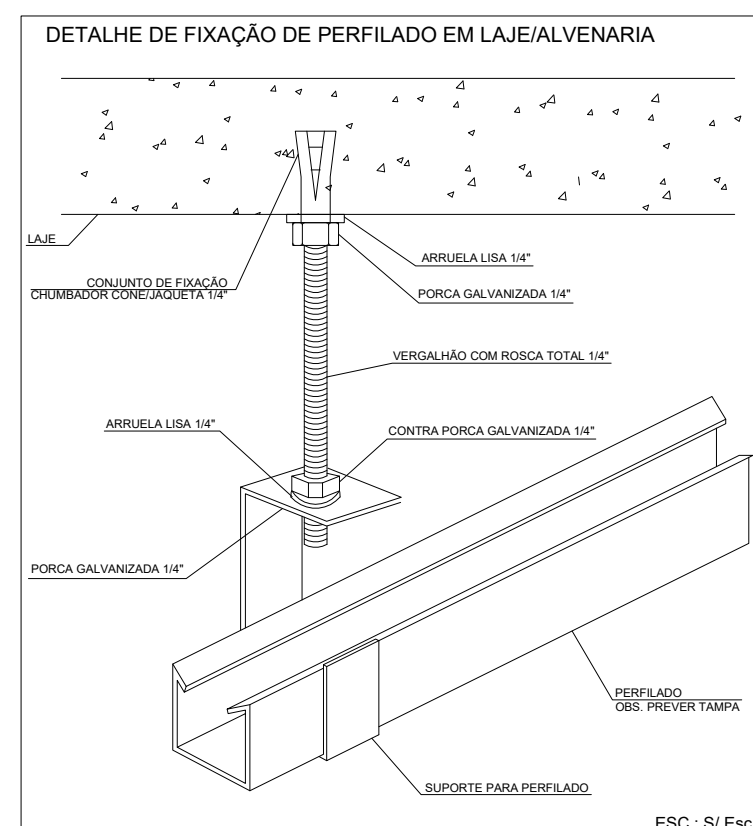
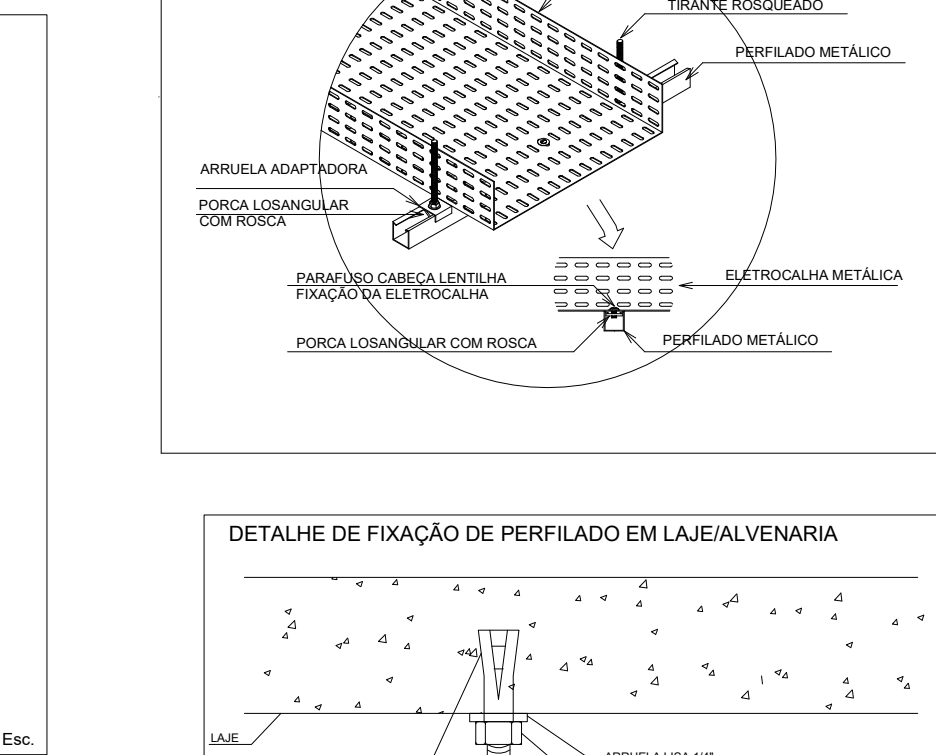
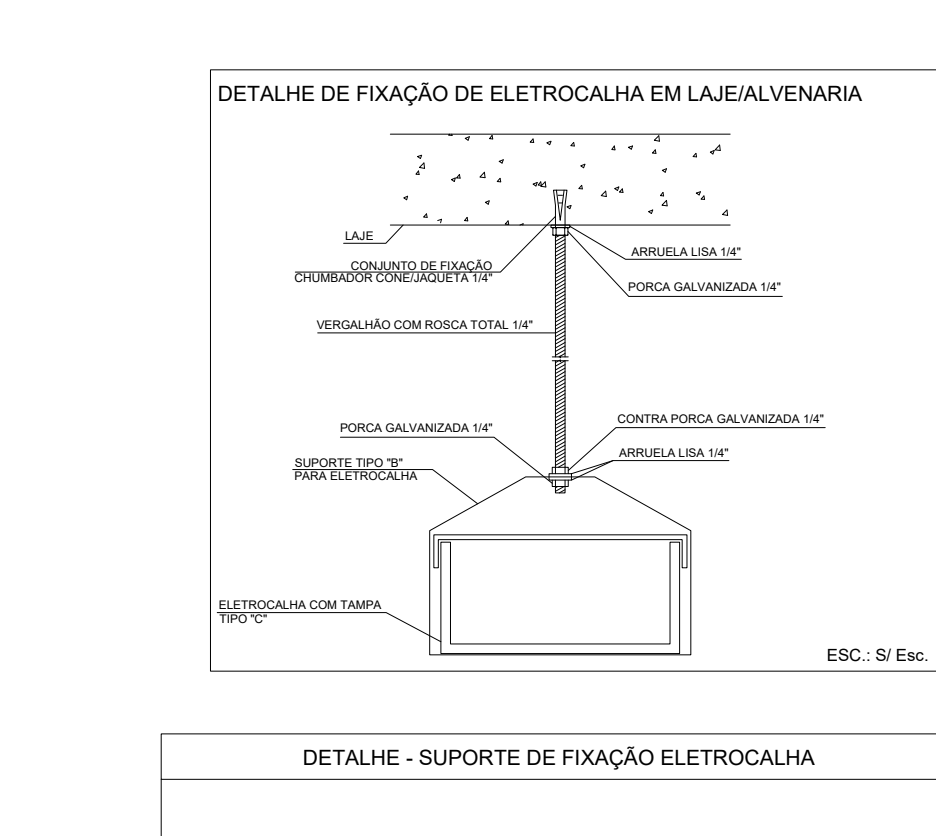
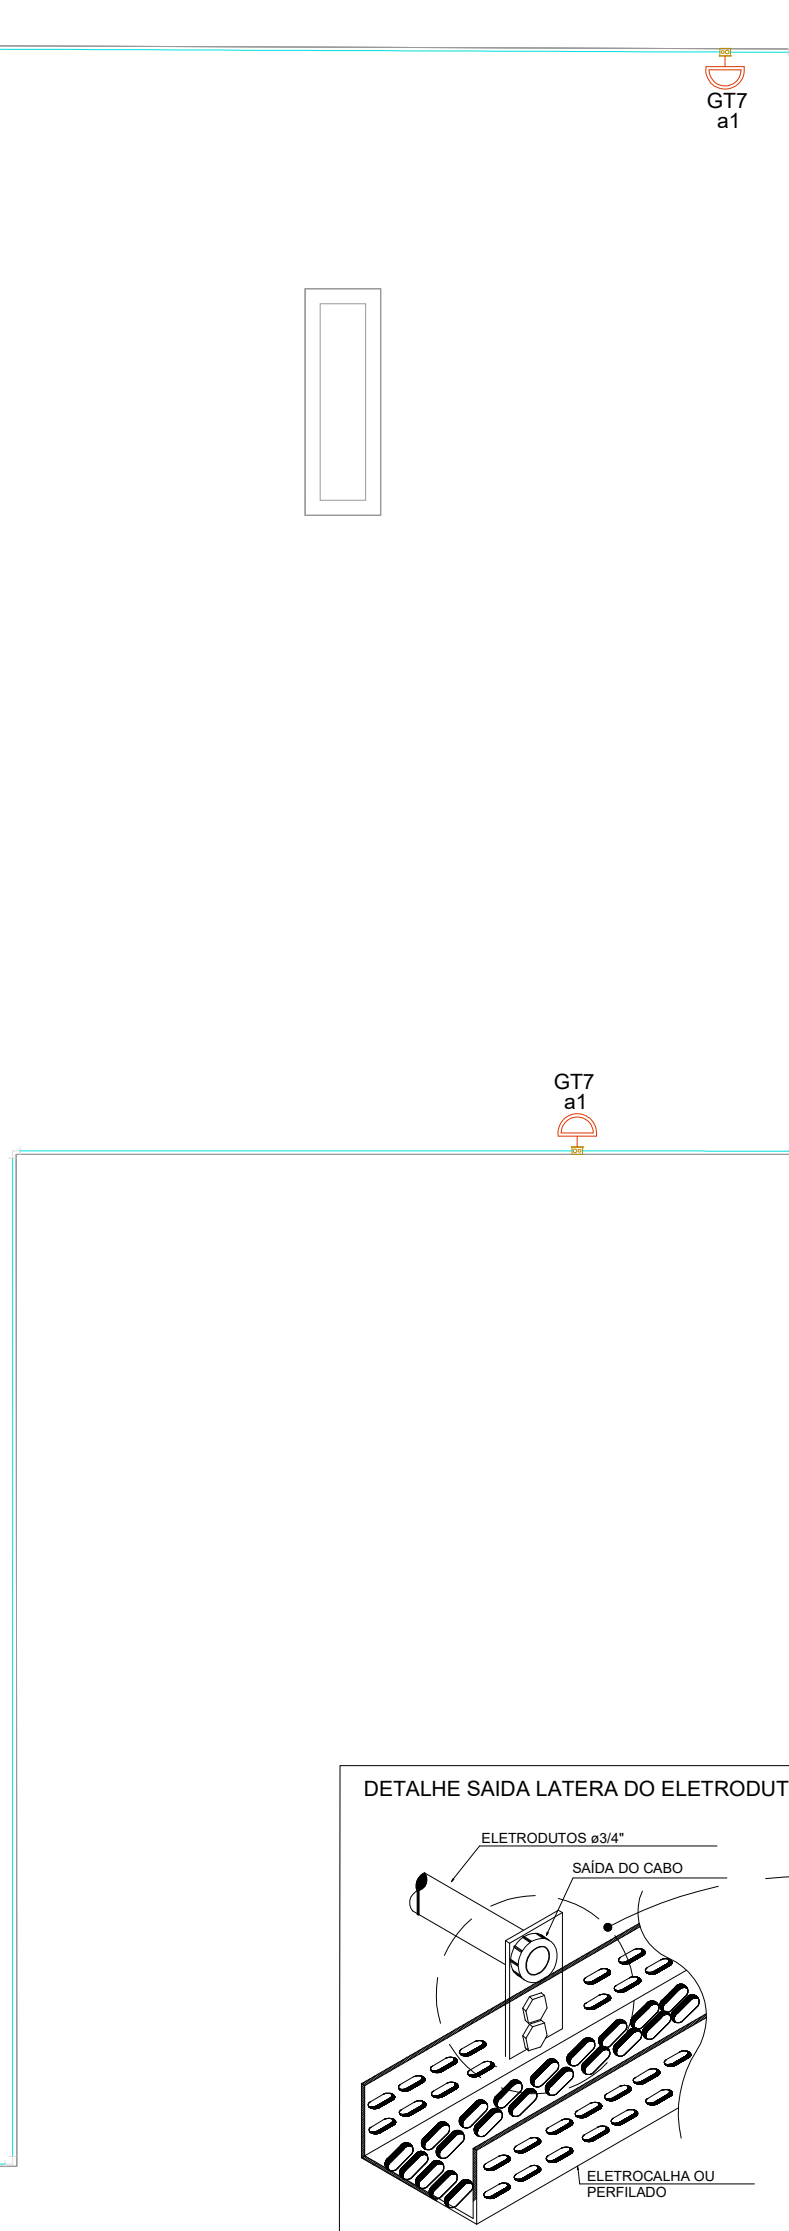


[illegible]

ESC.: 1/

Quadro de Cargas (QG-03) - Terceiro Pavimento													
Circuito	Descrição	Método de inst.	Tensão	Pot. total	Pot. total	Fases	Pot. - R	Pot. - S	Pot. - T	Ia	Ib	Icc	Dis
			(V)	(VA)	(W)	(W)	(W)	(W)	(W)	(A)	(A)	(mm²)	(A)
G11	ILUMINAÇÃO ESPERA	B1	127 V	360	360	T			360	2,8	2,5	6	16
G12	ILUMINAÇÃO SALAS	B1	127 V	912	912	R	912			7,2	2,5	6	16
G13	ILUMINAÇÃO SALAS	B1	127 V	816	816	S		816		6,4	2,5	6	16
G14	ILUMINAÇÃO CIRCULAÇÃO	B1	127 V	336	336	T			336	2,6	2,5	6	16
G15	ILUMINAÇÃO CIRCULAÇÃO	B1	127 V	312	312	T			312	2,5	2,5	6	16
G16	ILUMINAÇÃO BANHEIRO	B1	127 V	216	216	S		216		1,7	2,5	6	16
G17	ILUMINAÇÃO EXTERNA	B1	127 V	240	240	T			240	1,9	2,5	6	16
G18	TOMADAS ESPERA-127	B1	127 V	637	600	T			600	5,0	2,5	6	20
G19	TOMADAS ESPERA-220	B1	220 V	316	300	S+T		150	150	1,4	2,5	6	20
G110	TOMADAS SALAS	B1	127 V	842	800	S		800		6,6	2,5	6	20
G111	TOMADAS SALAS	B1	127 V	737	700	S	700			5,6	2,5	6	20
G12	ILUMINAÇÃO DE EMERGÊNCIA	B1	127 V	282	282	R	282			2,2	2,5	6	16
TOTAL				6006	5874	R+S+T	1884	1882	1958				


TENSÃO DE ALIMENTAÇÃO: 220/127 V
CARRIAGEM: 19,0 x 3,0 mm - 0,8/1 kV
ALIMENTO METALICO DE SOBREPOR COM RESERVA DE 30 %.

POTÊNCIA ATIVA: 5.874 W
POTÊNCIA APARENTE: 5.954 VA
FACTOR DE DEMANDA: 100%

CORRENTE: 15,76 A
DISJUNTOR GERAL: 3x32 A - 18 KA

QO-0
[21400]



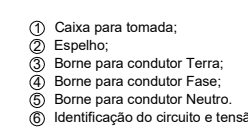

SC.: S/ Esc

	proinst	LFSO-03 ARGO: PABLO ANDRÉ SATTI - CRI-ADDER-6 ARGO: MATUOS FANTUZZO AMBROSIO DA SILVA - GAG-AC13113-8 ENG: MARCO ADMILKAR JOZCEVIC - CREA 107215-0	