



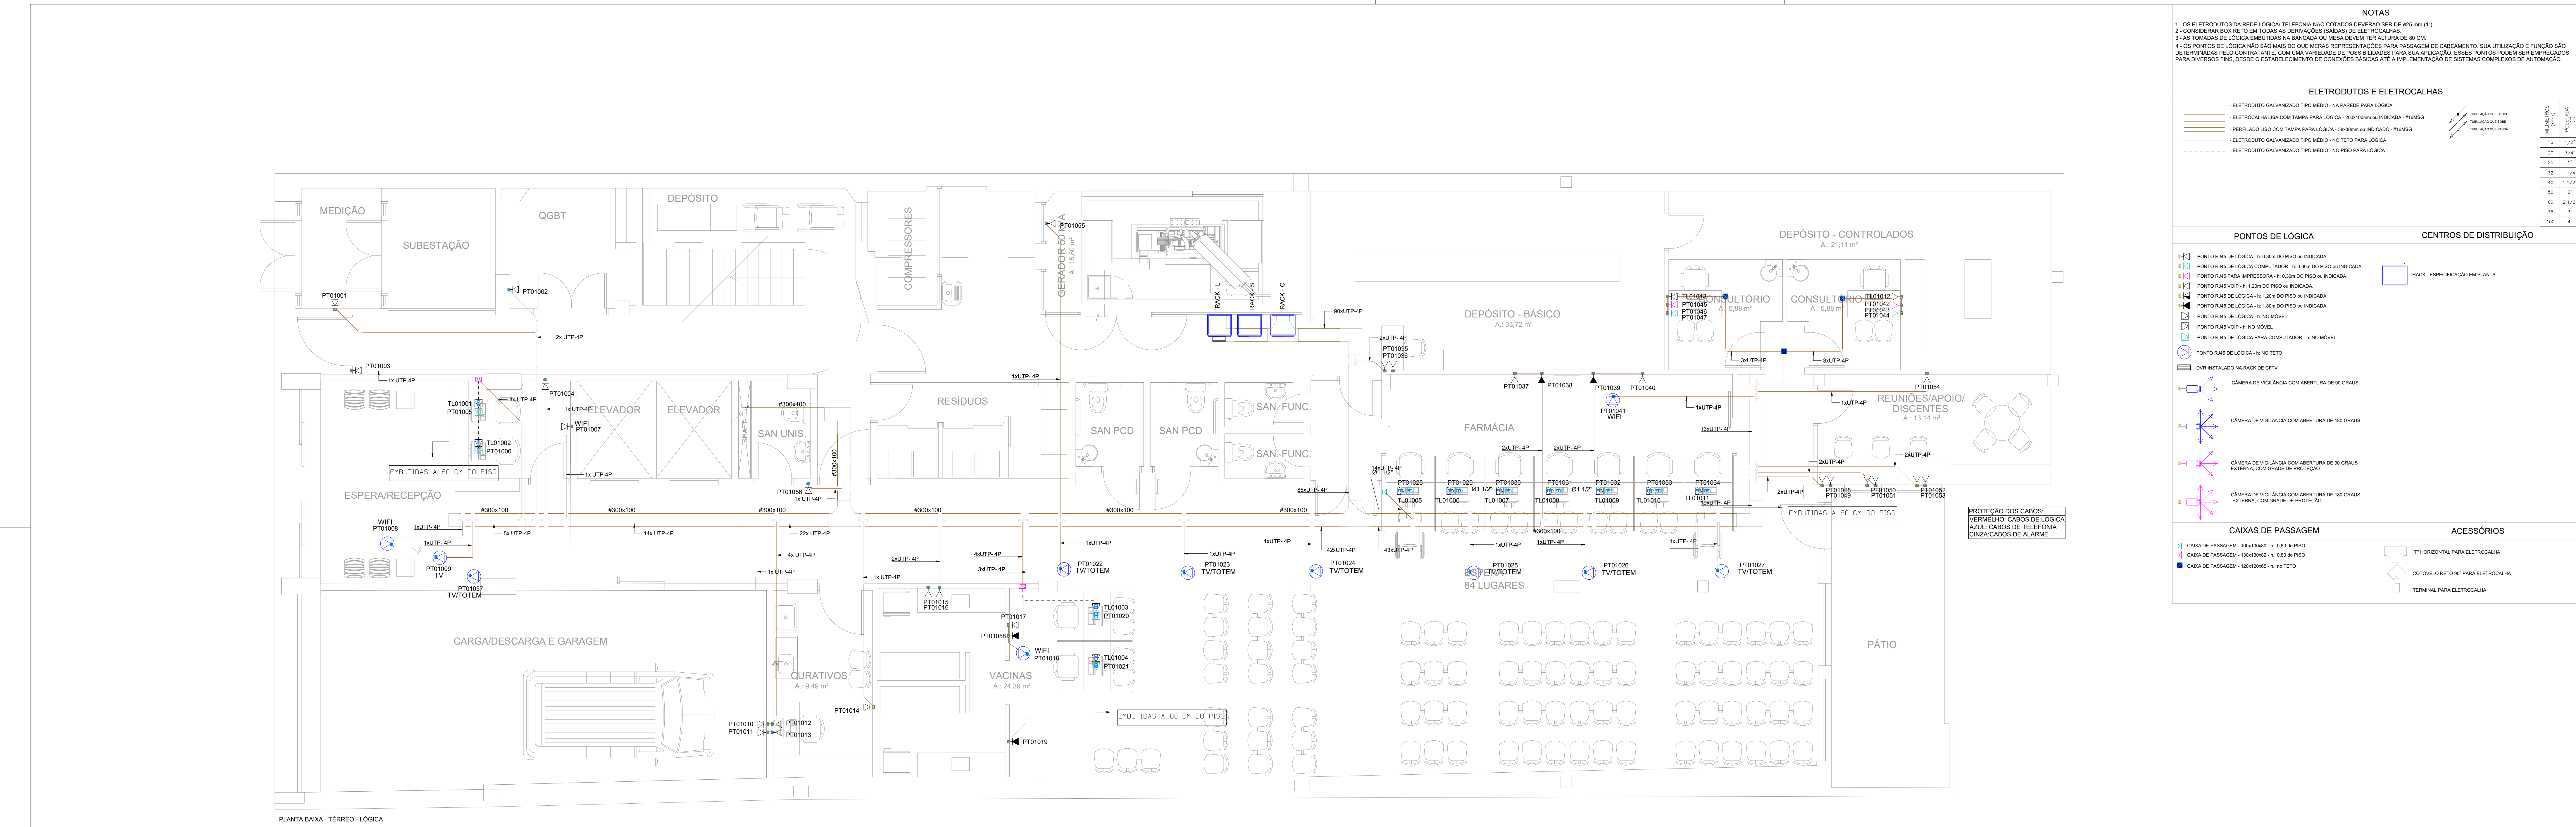

PLANTA BAIXA - TERREO - LOGICA

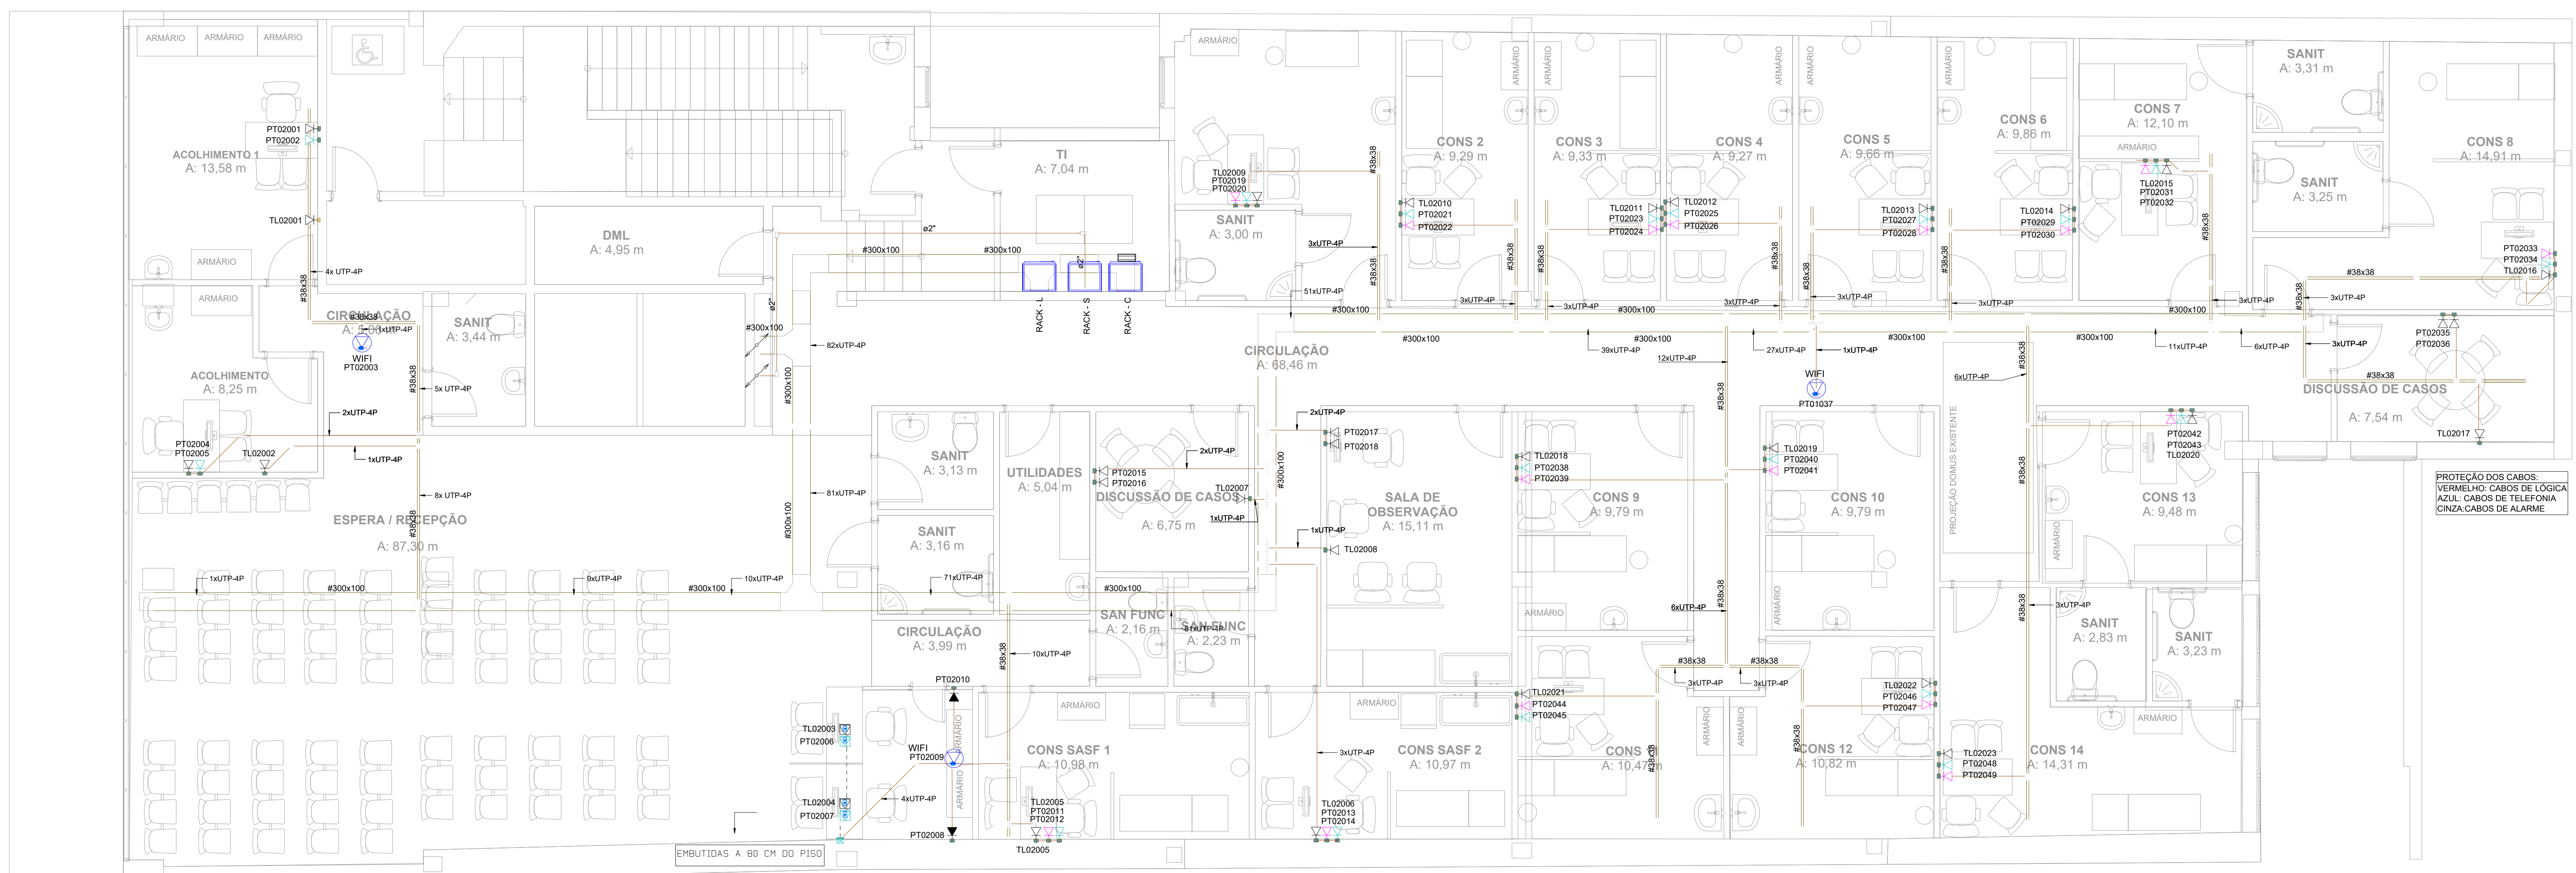

PLANTA BAIXA - 2º PAVIMENTO BAIXO - LOGICA

NOTAS

1 - OS ELETRODUTOS DA REDE LÓGICA TELEFONA NÃO COTADOS DEVERÃO SER DE 205 mm (T2)

2 - CONSIDERAR BOX RETO EM TODAS AS DERIVAÇÕES (BÁDAR) DE ELETROCALHAS

3 - AS TOMADAS DE LÓGICA DEBEM TER A BARRA DA MESA SEM TER ALTURA DE 80 CM

4 - OS PONTOS DE LÓGICA NÃO SÃO MAIS DO QUE MERAS REPRESENTAÇÕES PARA PASSAGEM DE CABEAMENTO. SUA UTILIZAÇÃO E FUNÇÃO SÃO DETERMINADAS PELO CONTINENTE, COM UMA VARIANTE DE POSSIBILIDADES PARA SUA APLICAÇÃO. ESSES PONTOS PODEM SER EMPREGADOS PARA DIVERSOS FINS. DESDE O ESTABELECIMENTO DE CONEXÕES BÁSICAS ATÉ A IMPLEMENTAÇÃO DE SISTEMAS COMPLEXOS DE AUTOMAÇÃO.

ELETRODUTOS E ELETROCALHAS

- ELETRODUTO GALVANIZADO TIPO MÉDIO - NA PAREDE PARA LÓGICA

- ELETROCALHA LISA COM TAMPA PARA LÓGICA - 200x100mm ou INDICADA - #18MSG

- PERFILADO LISO COM TAMPA PARA LÓGICA - 38x69mm ou INDICADO - #18MSG

- ELETRODUTO GALVANIZADO TIPO MÉDIO - NO TETO PARA LÓGICA

- ELETRODUTO GALVANIZADO TIPO MÉDIO - NO PISO PARA LÓGICA

TUBULAÇÃO COM BORDO

TUBULAÇÃO COM BORDO

TUBULAÇÃO SEM BORDO

PONTOS DE LÓGICA

PONTO RUAS DE LÓGICA - H: 0,30m DO PISO ou INDICADA

PONTO RUAS DE LÓGICA COMPUTADOR - H: 0,30m DO PISO ou INDICADA

PONTO RUAS PARA IMPRESSORA - H: 0,30m DO PISO ou INDICADA

PONTO RUAS VOP - H: 1,20m DO PISO ou INDICADA

PONTO RUAS DE LÓGICA - H: 1,20m DO PISO ou INDICADA

PONTO RUAS DE LÓGICA - H: 1,20m DO PISO ou INDICADA

PONTO RUAS VOP - H: NO MOVEL

PONTO RUAS DE LÓGICA - H: NO MOVEL

PONTO RUAS DE LÓGICA PARA COMPUTADOR - H: NO MOVEL

PONTO RUAS DE LÓGICA - H: NO TETO

DVR INSTALADO NA RACK DE CCTV

CÂMERA DE VIGILÂNCIA COM ABERTURA DE 90 GRAUS

CÂMERA DE VIGILÂNCIA COM ABERTURA DE 180 GRAUS

CÂMERA DE VIGILÂNCIA COM ABERTURA DE 36 GRAUS

CÂMERA DE VIGILÂNCIA COM ABERTURA DE 180 GRAUS

CÂMERA DE VIGILÂNCIA COM ABERTURA DE 36 GRAUS

CENTROS DE DISTRIBUIÇÃO

RACK - ESPECIFICAÇÃO EM PLANTA

CAIXAS DE PASSAGEM

CAIXA DE PASSAGEM - 100x100mm - H: 0,80m DO PISO

CAIXA DE PASSAGEM - 100x100mm - H: 0,80m DO PISO

CAIXA DE PASSAGEM - 100x100mm - H: 0,80m DO PISO

ACESSÓRIOS

"H" HORIZONTAL PARA ELETROCALHA

COTOVELO RETO 90° PARA ELETROCALHA

TERMINAL PARA ELETROCALHA

FORMATO A0

NENHUMA CÓPIA DESTA DOCUMENTO SERÁ VÁLIDA PARA EXECUÇÃO SEM A ASSINATURA DO RESPONSÁVEL TÉCNICO

H

ENTREGA ETAPA 2 - ALTERAÇÕES CONFORME SOLICITADO

DATA

23/07/2024

G

ENTREGA ETAPA 2 - ALTERAÇÕES CONFORME SOLICITADO

DATA

15/07/2024

F

ENTREGA ETAPA 2 - ALTERAÇÕES CONFORME SOLICITADO

DATA

09/07/2024

E

ENTREGA ETAPA 2 - ALTERAÇÕES CONFORME SOLICITADO

DATA

28/06/2024

D

ENTREGA ETAPA 2 - ALTERAÇÕES CONFORME SOLICITADO

DATA

09/06/2024

REVISÃO

OBSERVAÇÕES

DESENHO

DATA

Nome / Titulo

Projeto

Assinatura

UNIVERSIDADE FEDERAL DE CIÊNCIAS DA SAÚDE DE PORTO ALEGRE

RUA DA CONCEIÇÃO 434 - CENTRO - PORTO ALEGRE

ENTREGA ETAPA 2

TERREO E 2º PAVIMENTO BAIXO

LÓGICA

PROJETO

PROJETO

