
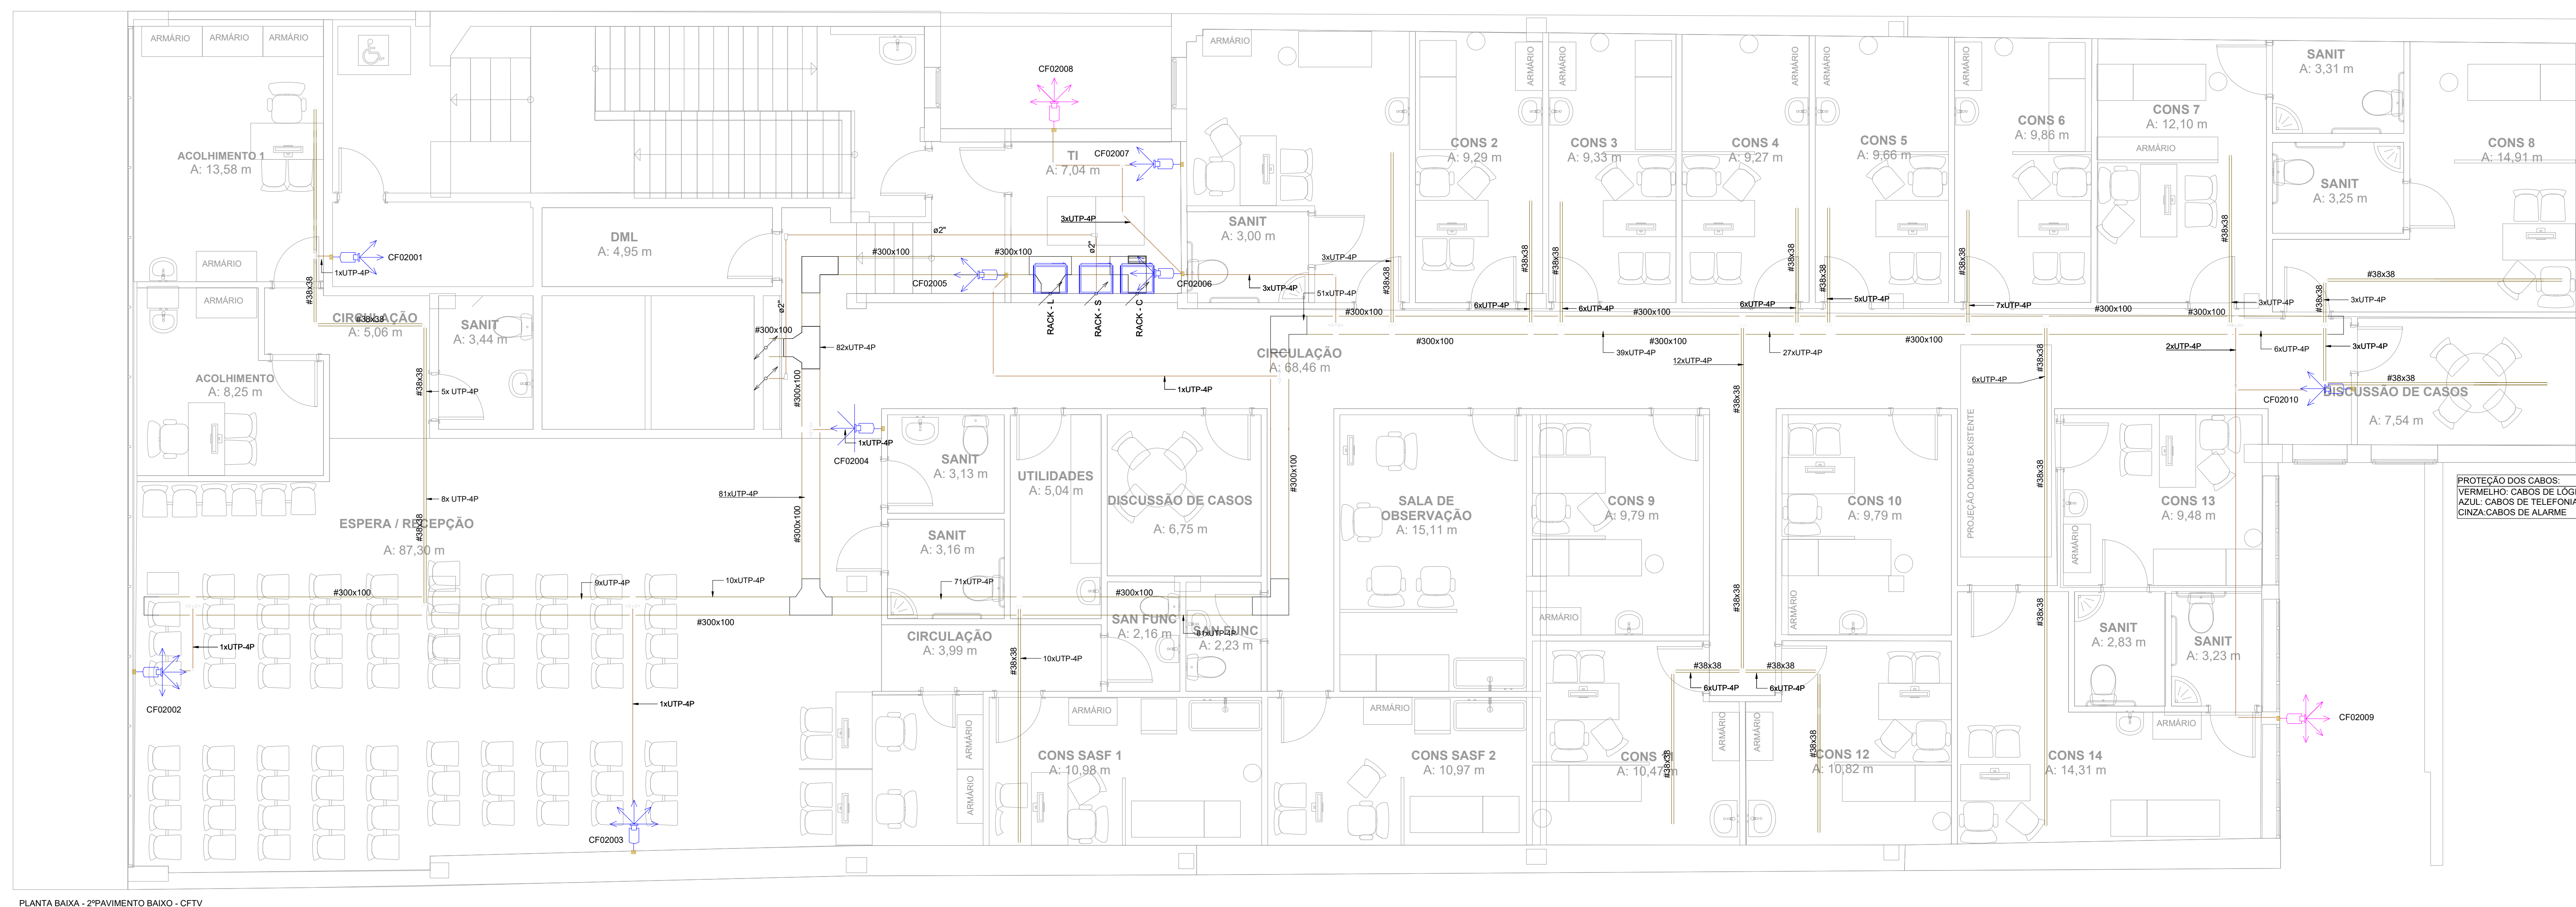


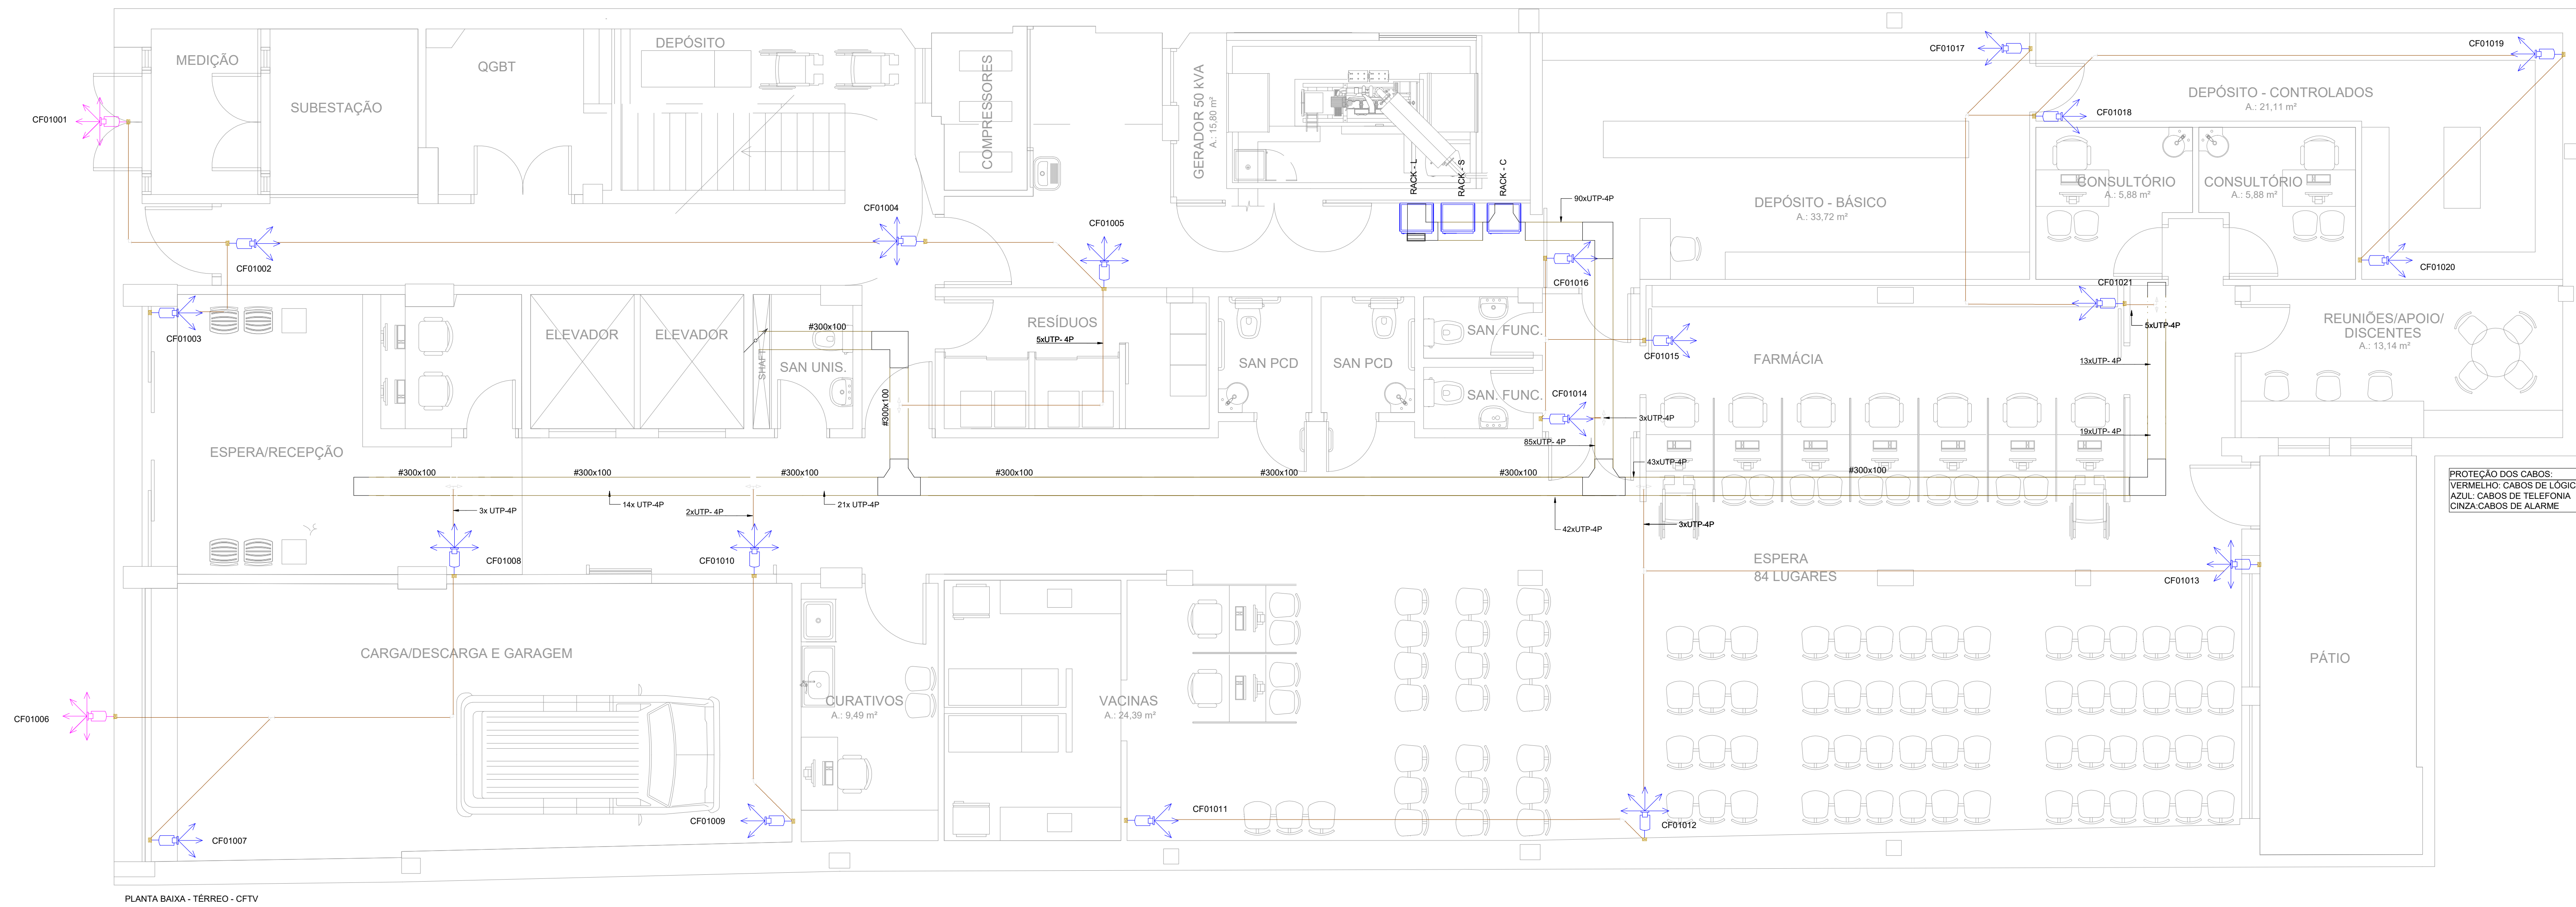

NOTAS	
1 - DESEMPROTEÇÃO DA REDE LÓGICA TELEFÔNICA NÃO COTADO DEVEREM TER DE 485 mm (1'6")	
2 - CONSIDERAR SEM RETO EM TODAS AS DERIVAÇÕES (JUNÇÕES DE ELÉTRICIDADE)	
3 - AS TOMADAS DE LÓGICA EMBITURAS NA BARRACADA OU MESAS DEVEM TER ALTURA DE 85 CM	
4 - OS PONTOS DE LÓGICA NÃO SÃO MAIS DO QUE MERAS REPRESENTAÇÕES PARA PASSAGEM DE CABEAMENTO. SUA UTILIZAÇÃO E FUNÇÃO SÃO DETERMINADAS PELO CONTRATANTE, COM UMA VARIANTE DE POSSÍVEIS DADOS PARA SUA APLICAÇÃO. ESSES PONTOS PODEM SER EMPREGADOS PARA DIVERSOS FINS, SEJOU O ESTABELECIMENTO DE CONDIÇÕES BÁSICAS E/OU IMPLEMENTAÇÃO DE SISTEMAS COMPLEXOS DE AUTOMAÇÃO	
ELETROTUBO PARA ELÉTRICIDADES	
- ELETROTUBO GALVANIZADO TIPO MÉDIO - NA PAREDE PARA LÓGICA - ELETROTUBO LISA COM TAMPA PARA LÓGICA - 200x100mm ou REDONDO - Ø185MG - PERILADO LISO COM TAMPA PARA LÓGICA - 380x100mm ou REDONDO - Ø185MG - ELETROTUBO GALVANIZADO TIPO MÉDIO - NO TETO PARA LÓGICA - ELETROTUBO GALVANIZADO TIPO MÉDIO - NO PISO PARA LÓGICA	
PONTOS DE LÓGICA	
☒ PONTO RUAS DE LÓGICA - h: 0,30m DO PISO ou INDICADA ☒ PONTO RUAS DE LÓGICA COMPUTADOR - h: 0,30m DO PISO ou INDICADA ☒ PONTO RUAS PARA IMPRESSORA - h: 0,30m DO PISO ou INDICADA ☒ PONTO RUAS VOIP - h: 1,20m DO PISO ou INDICADA ☒ PONTO RUAS DE LÓGICA - h: 1,20m DO PISO ou INDICADA ☒ PONTO RUAS DE LÓGICA - h: 1,80m DO PISO ou INDICADA ☒ PONTO RUAS DE LÓGICA - h: NO NÍVEL ☒ PONTO RUAS VOIP - h: NO NÍVEL ☒ PONTO RUAS DE LÓGICA PARA COMPUTADOR - h: NO NÍVEL ☒ PONTO RUAS DE LÓGICA - h: NO TETO	
	DIRE INSTRUÇÃO NA RACK DE CFTV
	CÂMERA DE VIGILANÇA COM ABERTURA DE 90 GRAUS
	CÂMERA DE VIGILANÇA COM ABERTURA DE 180 GRAUS
	CÂMERA DE VIGILANÇA COM ABERTURA DE 90 GRAUS EXTERNA COM GRANDE DE PROTEÇÃO
	CÂMERA DE VIGILANÇA COM ABERTURA DE 180 GRAUS EXTERNA COM GRANDE DE PROTEÇÃO
CAIXAS DE PASSAGEM	
	CAIXA DE PASSAGEM - 150x100x42 - h: 0,60 m PISO
	CAIXA DE PASSAGEM - 200x100x42 - h: 0,80 m PISO
	CAIXA DE PASSAGEM - 150x100x42 - h: 60 TETO
ACCESÓRIOS	
	7" HORIZONTAL PARA ELÉTRICIDADE
	COTOVELO RETO 90° PARA ELÉTRICIDADE
	TERMINAL PARA ELÉTRICIDADE

NENHUMA CÓPIA DESTA DOCUMENTO SERÁ VÁLIDA PARA EXECUÇÃO SEM A ASSINATURA DO RESPONSÁVEL TÉCNICO			
E	ENTREGA ETAPA 2 - ALTERAÇÕES CONFORME SOLICITADO	MARIA	23/07/2024
D	ENTREGA ETAPA 2 - ALTERAÇÕES CONFORME SOLICITADO	MARIA	15/07/2024
C	ENTREGA ETAPA 2 - ALTERAÇÕES CONFORME SOLICITADO	MARIA	05/07/2024
B	ENTREGA ETAPA 2 - ALTERAÇÕES CONFORME SOLICITADO	MARIA	29/05/2024
REVISÃO	OBSERVAÇÕES	DESENHO	DATA

fone / fax (51) 3221.3083
 homepage www.ufrs.br
 e-mail uma@ufrs.br

**UNIVERSIDADE FEDERAL DE CIÊNCIAS
 DA SAÚDE DE PORTO ALEGRE**
 RUA DA CONCEIÇÃO 434 - CENTRO - PORTO ALEGRE













av. da Iguaçu - 41 conjunto 821
petropolis - porto alegre - rs - brasil

	preveduto	8/05/21 1/50 data 15/03/2023
		8/05/21 JULIANA college Firenze 2020-CAB-000-R10
	UFSOPA prelo	CAB-05