


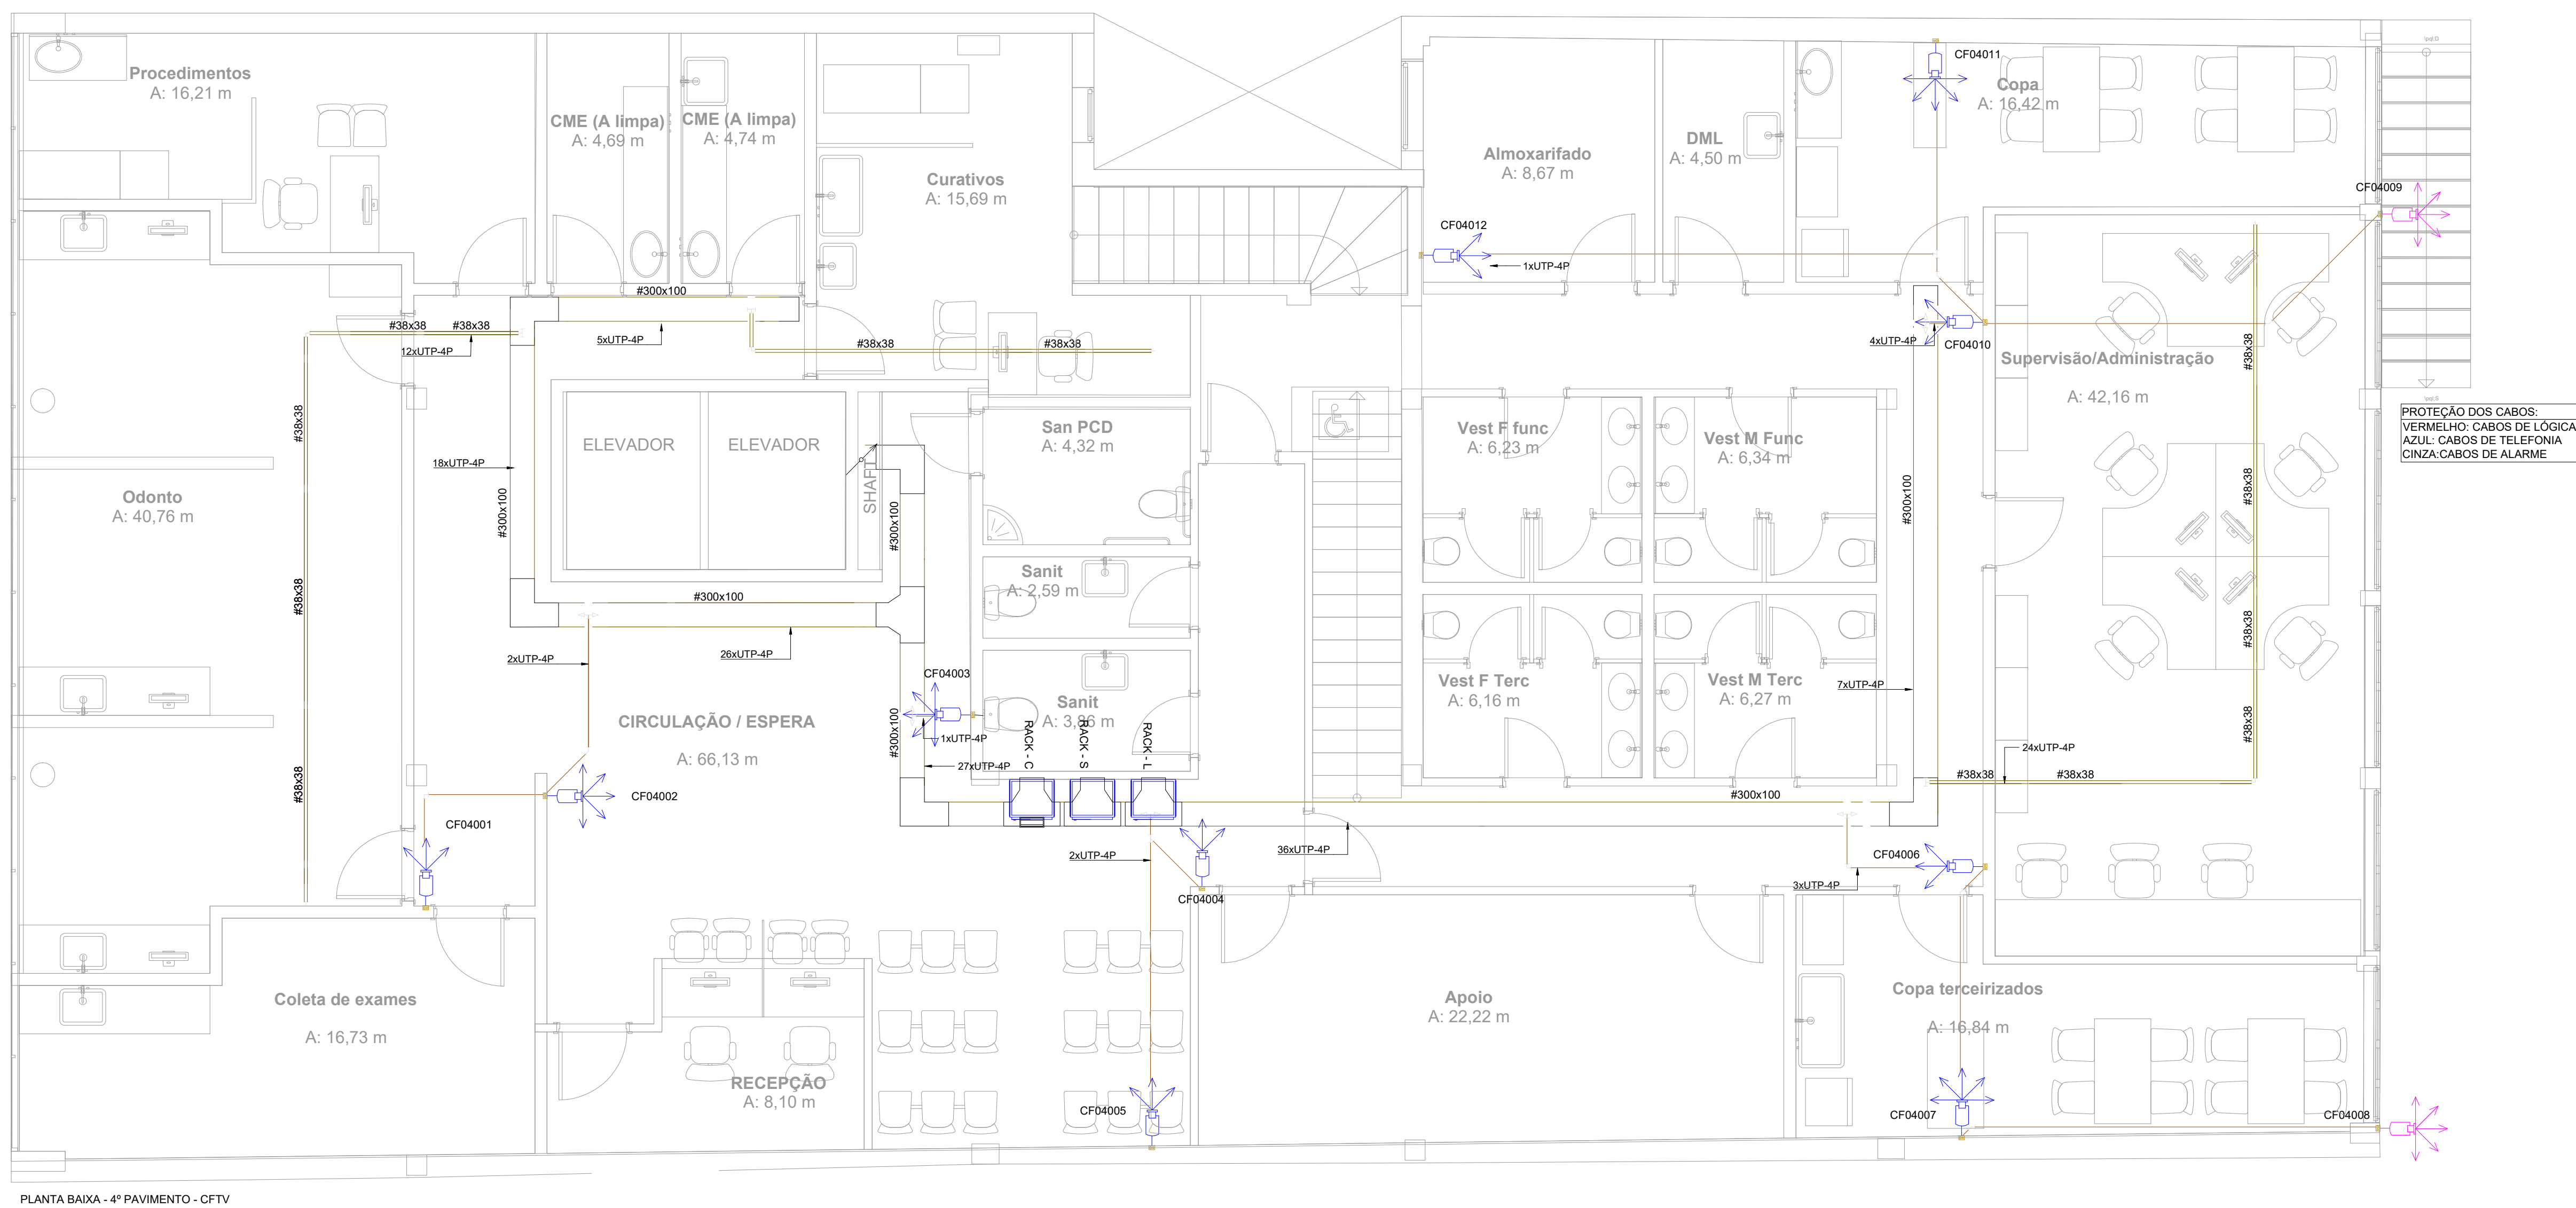

NOTAS																					
1- OS ELETRÓDUTOS DA REDE LÓGICA TELEFÔNICA NÃO COTADOS DEVERÃO SER DE 625 mm (1")																					
2- CONSIDERAR BOM TETO EM TODAS AS DERIVAÇÕES (RAMAIS DE ELETRÓDUTOS)																					
3- AS TOMADAS DE LÓGICA DEBUTIS NA BARRACADA DO NÍVEL DEVER TIVER ALTURA DE 86 CM																					
4- OS PONTOS DE LÓGICA SÃO AVALIAÇÃO QUE NENHUM REPRESENTAÇÕES PARA PASSAGENS DE CABEAMENTO. SUA UTILIZAÇÃO E FUNÇÃO SÃO DETERMINADOS PELO CONTRATANTE, COM UMA VARIADA DE POSSIBILIDADES PARA SUA APLICAÇÃO. ESSES PONTOS PODEM SER EMPREGADOS PARA DIVERSOS FINS, DESDE O ESTABELECIMENTO DE CONDIÇÕES BÁSICAS ATÉ A IMPLEMENTAÇÃO DE SISTEMAS COMPLEXOS DE AUTOMAÇÃO.																					
ELETRÓDUTOS E ELETTROCALHAS																					
ELETTRODUTO GALVANIZADO TIPO MÉDIO - NA PASSAGEM PARA LÓGICA ELETTROCALHA LISA COM TAMPAS PARA LÓGICA - 200x100 mm INDICAÇÃO - #18MSGS PERFILADO LISO COM TAMPAS PARA LÓGICA - 300x100 mm INDICAÇÃO - #18MSGS ELETTRODUTO GALVANIZADO TIPO MÉDIO - NO TETO PARA LÓGICA ELETTRODUTO GALVANIZADO TIPO MÉDIO - NO PRISO PARA LÓGICA	INSTALAÇÃO EM BARRA INSTALAÇÃO EM TUBO INSTALAÇÃO EM PASSAGEM <table> <thead> <tr> <th>INDICAÇÃO (mm)</th><th>INDICAÇÃO (polegadas)</th></tr> </thead> <tbody> <tr> <td>18</td><td>1/2"</td></tr> <tr> <td>20</td><td>3/4"</td></tr> <tr> <td>25</td><td>1"</td></tr> <tr> <td>32</td><td>1 1/4"</td></tr> <tr> <td>40</td><td>1 1/2"</td></tr> <tr> <td>50</td><td>2"</td></tr> <tr> <td>60</td><td>2 1/2"</td></tr> <tr> <td>75</td><td>3"</td></tr> <tr> <td>100</td><td>4"</td></tr> </tbody> </table>	INDICAÇÃO (mm)	INDICAÇÃO (polegadas)	18	1/2"	20	3/4"	25	1"	32	1 1/4"	40	1 1/2"	50	2"	60	2 1/2"	75	3"	100	4"
INDICAÇÃO (mm)	INDICAÇÃO (polegadas)																				
18	1/2"																				
20	3/4"																				
25	1"																				
32	1 1/4"																				
40	1 1/2"																				
50	2"																				
60	2 1/2"																				
75	3"																				
100	4"																				
CENTROS DE DISTRIBUIÇÃO																					
PONTO RUA DE LÓGICA - n. 0,30m DO PRISO ou INDICAÇÃO PONTO RUA DE LÓGICA COMPUTADOR - n. 0,30m DO PRISO ou INDICAÇÃO PONTO RUA DE LÓGICA - n. 0,30m DO PRISO ou INDICAÇÃO PONTO RUA VOP - n. 1,25m DO PRISO ou INDICAÇÃO PONTO RUA DE LÓGICA - n. 1,25m DO PRISO ou INDICAÇÃO PONTO RUA DE LÓGICA - n. 1,80m DO PRISO ou INDICAÇÃO PONTO RUA DE LÓGICA - n. NO MOVEL PONTO RUA VOP - n. NO MOVEL PONTO RUA DE LÓGICA PARA COMPUTADOR - n. NO MOVEL PONTO RUA DE LÓGICA - n. NO TETO DVR INSTALADO NA RACK DE CCTV CÂMERA DE VIGILANÇA COM ABERTURA DE 90 GRAUS CÂMERA DE VIGILANÇA COM ABERTURA DE 180 GRAUS CÂMERA DE VIGILANÇA COM ABERTURA DE 90 GRAUS EXTERNA - COM GRADE DE PROTEÇÃO CÂMERA DE VIGILANÇA COM ABERTURA DE 180 GRAUS EXTERNA - COM GRADE DE PROTEÇÃO	RACK - ESPECIFICAÇÃO EM PLANTA																				
CAIXAS DE PASSAGEM																					
CAIXA DE PASSAGEM - 100x100mm - n. 0,80 m PRISO CAIXA DE PASSAGEM - 120x120mm - n. 0,80 m PRISO CAIXA DE PASSAGEM - 120x120mm - n. NO TETO	<th>ACESSÓRIOS</th>	ACESSÓRIOS																			
HASTE - HORIZONTAL PARA ELETTROCALHA COTOVELO RETO 90° PARA ELETTROCALHA TERMINAL PARA ELETTROCALHA																					

NENHUMA CÓPIA DESTA DOCUMENTO SERÁ VÁLIDA PARA EXECUÇÃO SEM A ASSINATURA DO RESPONSÁVEL TÉCNICO			
E	ENTREGA ETAPA 2 - ALTERAÇÕES CONFORME SOLICITADO	MARIA	22/07/2024
D	ENTREGA ETAPA 2 - ALTERAÇÕES CONFORME SOLICITADO	MARIA	15/07/2024
C	ENTREGA ETAPA 2 - ALTERAÇÕES CONFORME SOLICITADO	MARIA	06/07/2024
B	ENTREGA ETAPA 2 - ALTERAÇÕES CONFORME SOLICITADO	MARIA	28/05/2024
REVISÃO	OBSERVAÇÕES	DESENHO	DATA

(51) 3221-3083
 www.unipa.org.br
 unipa@unipa.org.br


**UNIVERSIDADE FEDERAL DE CIÊNCIAS
 DA SAÚDE DE PORTO ALEGRE**
 RUA DA CONCEIÇÃO 434 - CENTRO - PORTO ALEGRE

arquitetura

av. atlântida guayana - 41 - conjunto 421
santa cecília - rio de janeiro - rio de janeiro

conteúdo

ENTREGA ETAPA 2
4º PAVIMENTO E COBERTURA
CFTV

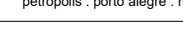	preparation	6/20/20 1/20/20 Date 02/10/2023 Approved JULIANA Contract Manager 2020-CAB-007-R15
	project UFSOPA	ARQ. FÁBIO ANDRÉ ZATTI - CAU-A32338-4 ARQ. MARCELO FRANCISCO AMORIM DA SILVA - CAU-A313112-6 ENG. MARCELO AZAMBUJA JACENTINI - CREA 107215-0