


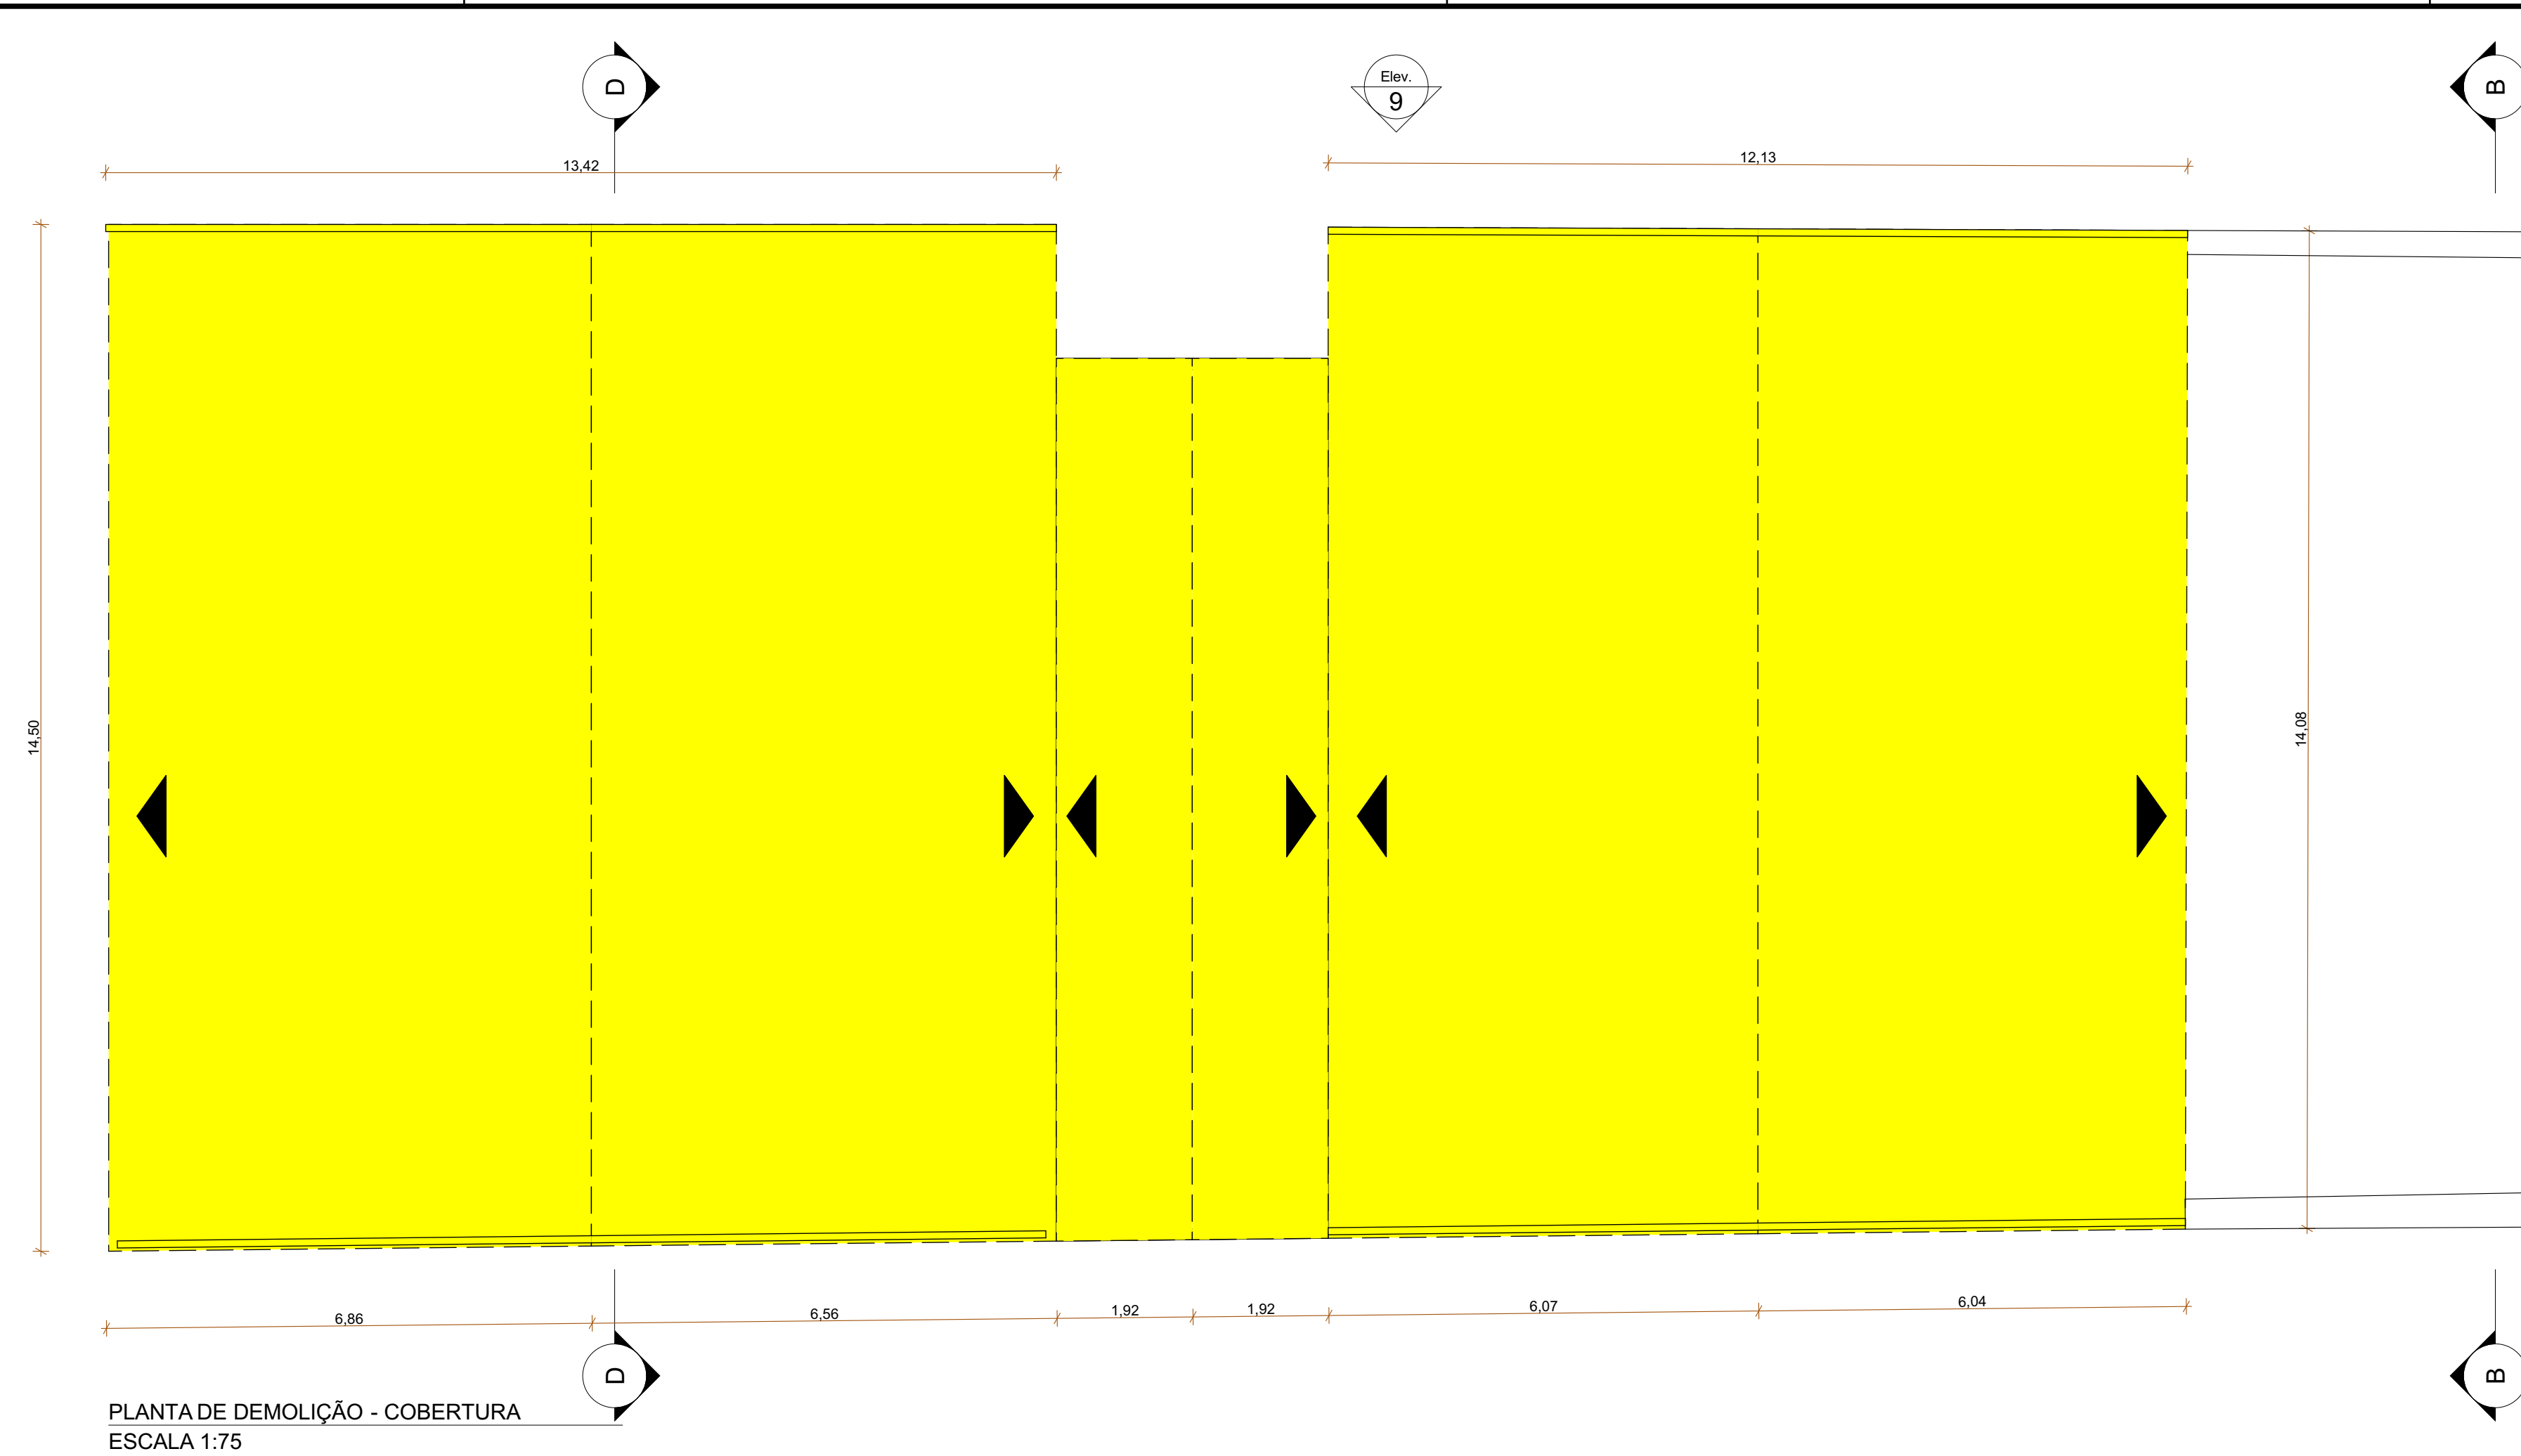

LEGENDA ACABAMENTOS:

PISO

00 - EXISTENTE EM GRANITINA A REFORMAR

01 - VINÍLICO

02 - CERÂMICO

03 - BASALTÃO

04 - EPOXI

05 - INTERTRAÇADO

06 - GRANITINA

PAREDE

01 - PAREDE COM PINTURA ACRILICA

02 - PAREDE COM REVESTIMENTO CERAMICO

03 - PANELA EM MDF COM REVESTIMENTO

04 - PAREDE COM TEXTURA ACRILICA E PINTURA

FORRO

00 - SEM FORRO

01 - LAJE APARENTE COM PINTURA

02 - FORRO EM GESSO ACARTONADO COM PINTURA

03 - FORRO EM GESSO ACARTONADO COM PINTURA E PLACAS DE PVC

04 - SEM FORRO COM ESTRUTURA APARENTE

RODAPE

01 - RODAPE EM PVC

02 - RODAPE DE MADEIRA VINILICA

03 - SEM RODAPE

LEGENDA DE SÍMBOLOS

SA

ESQUADRIA DE ALUMINIO

EM

ESQUADRIA DE MADEIRA

EF

ESQUADRIA DE FERRO

PA

PORTA DE ALUMINIO

PC

PORTA PORTA-VIDRO

EPF

CORTINA DE EMPILHAS DE FERRO

LEGENDA DE CORES

EXISTENTE

A CONSTRUIR

A DEMOLIR

ATENÇÃO: CONFIRMAR MEDIDAS NO LOCAL

UNIVERSIDADE FEDERAL DE CIÊNCIAS DA SAÚDE DE PORTO ALEGRE

CLÍNICA FAMÍLIA

RUA DA CONCEIÇÃO 434 - CENTRO - PORTO ALEGRE

PROJETO EXECUTIVO DE ARQUITETURA

QUINTO PAVIMENTO

PLANTA BAIXA - CONSTRUÇÃO, LAZOUX

projetado por:

UFCSA

ARG. FÁBIO ANDRÉ ZATTI / CAU-A3208-4

ARG. MATHEUS FRANCISCO AMORIM DA SILVA / CAU-A3207-124

escala:

estudo INDICADO:

DETERMINAÇÃO:

BANHO:

PAREDE:

TUBO DE COLETA:

DRENAGEM:

20/06/2024

</