



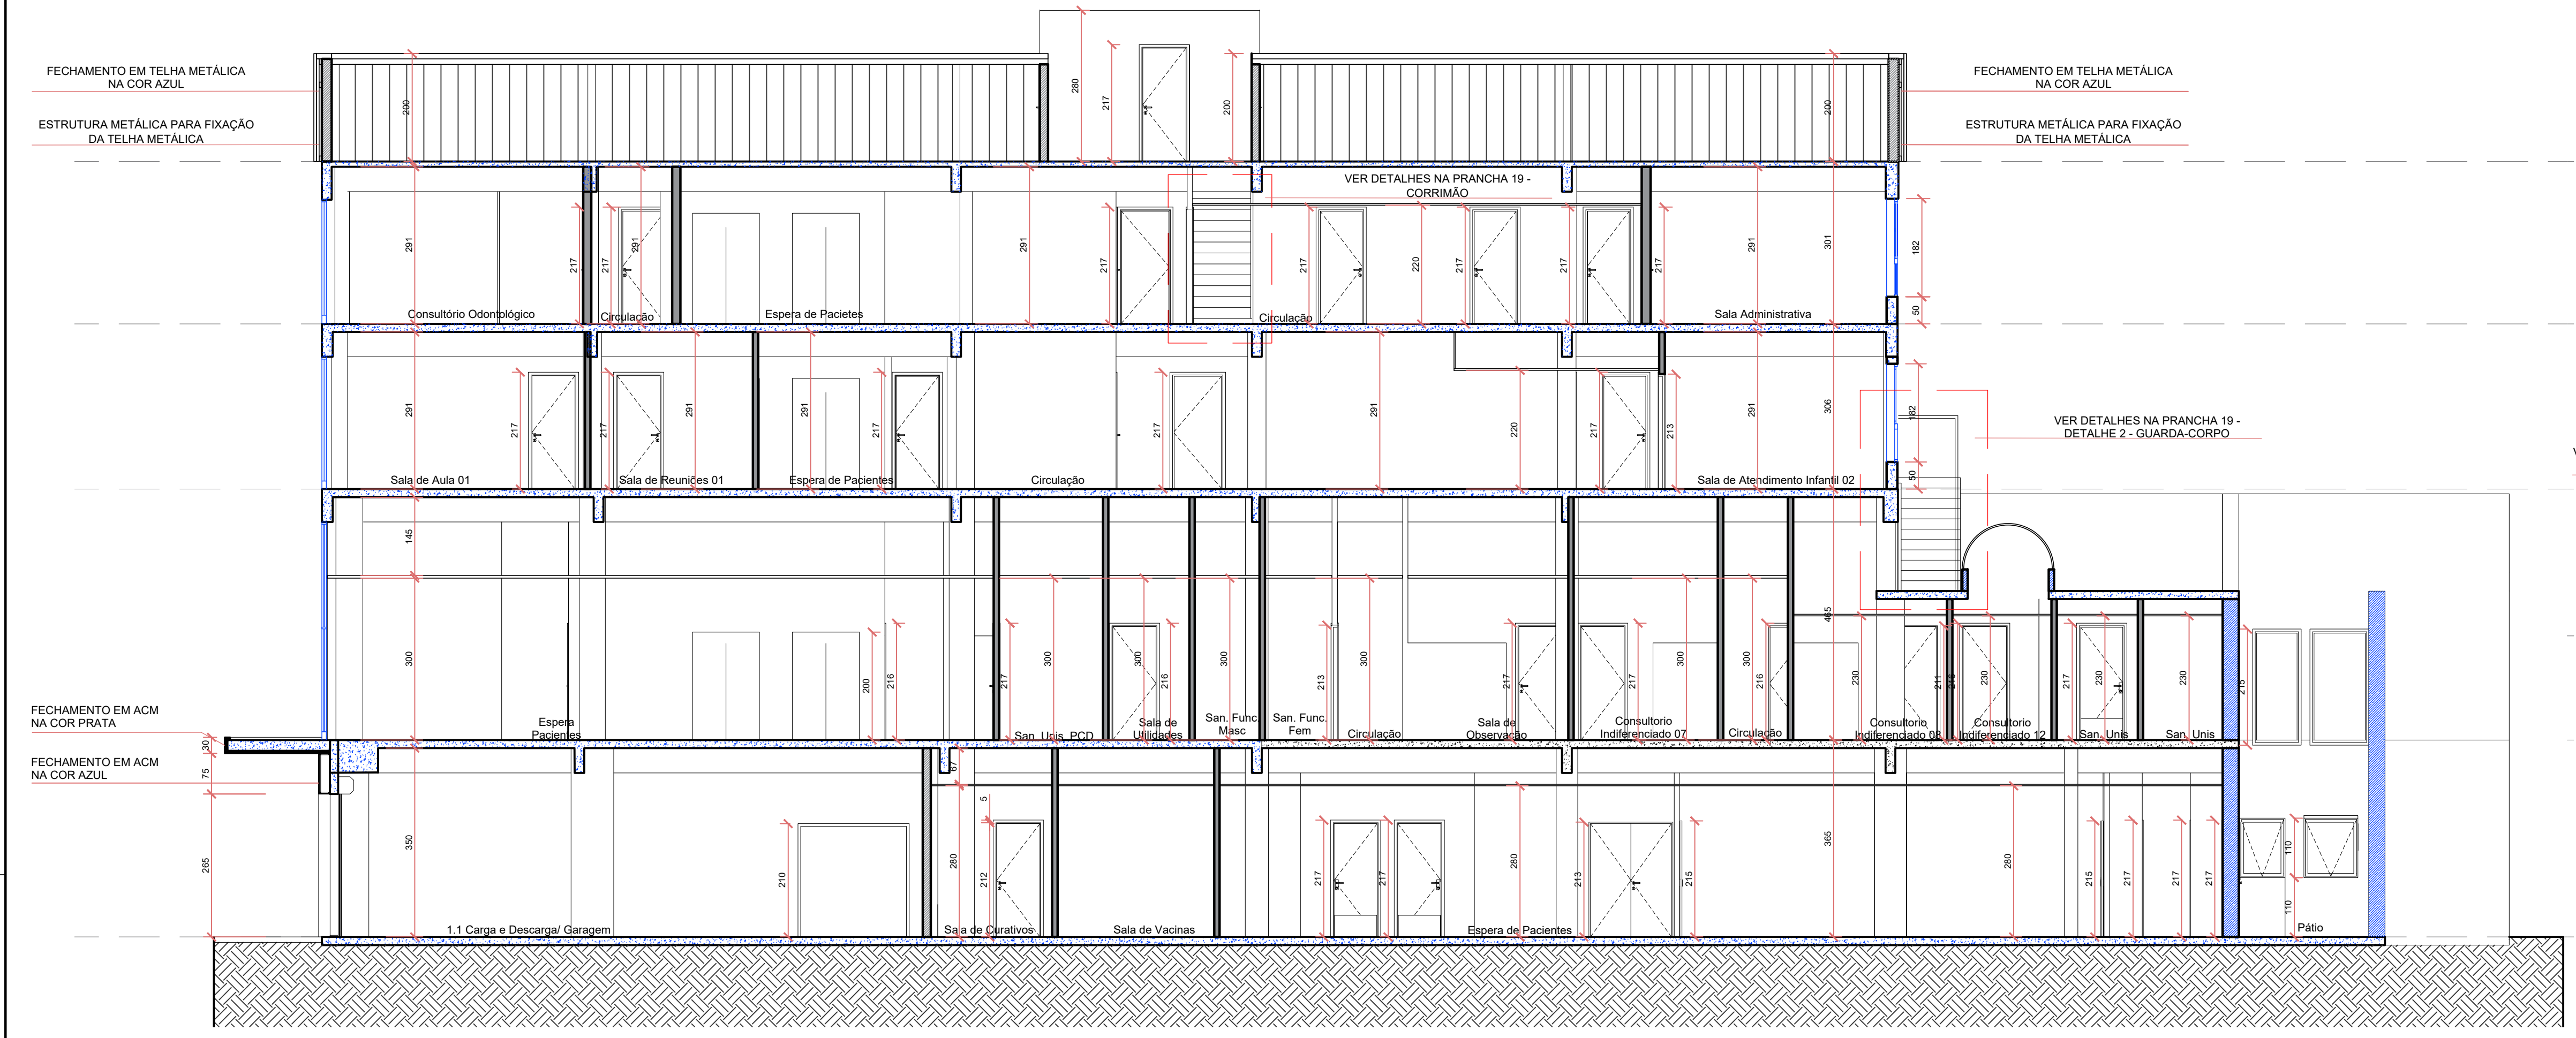


01 CORTE AA'
ESCALA: 1:75




03 CORTE CC'
ESCALA: 1:75

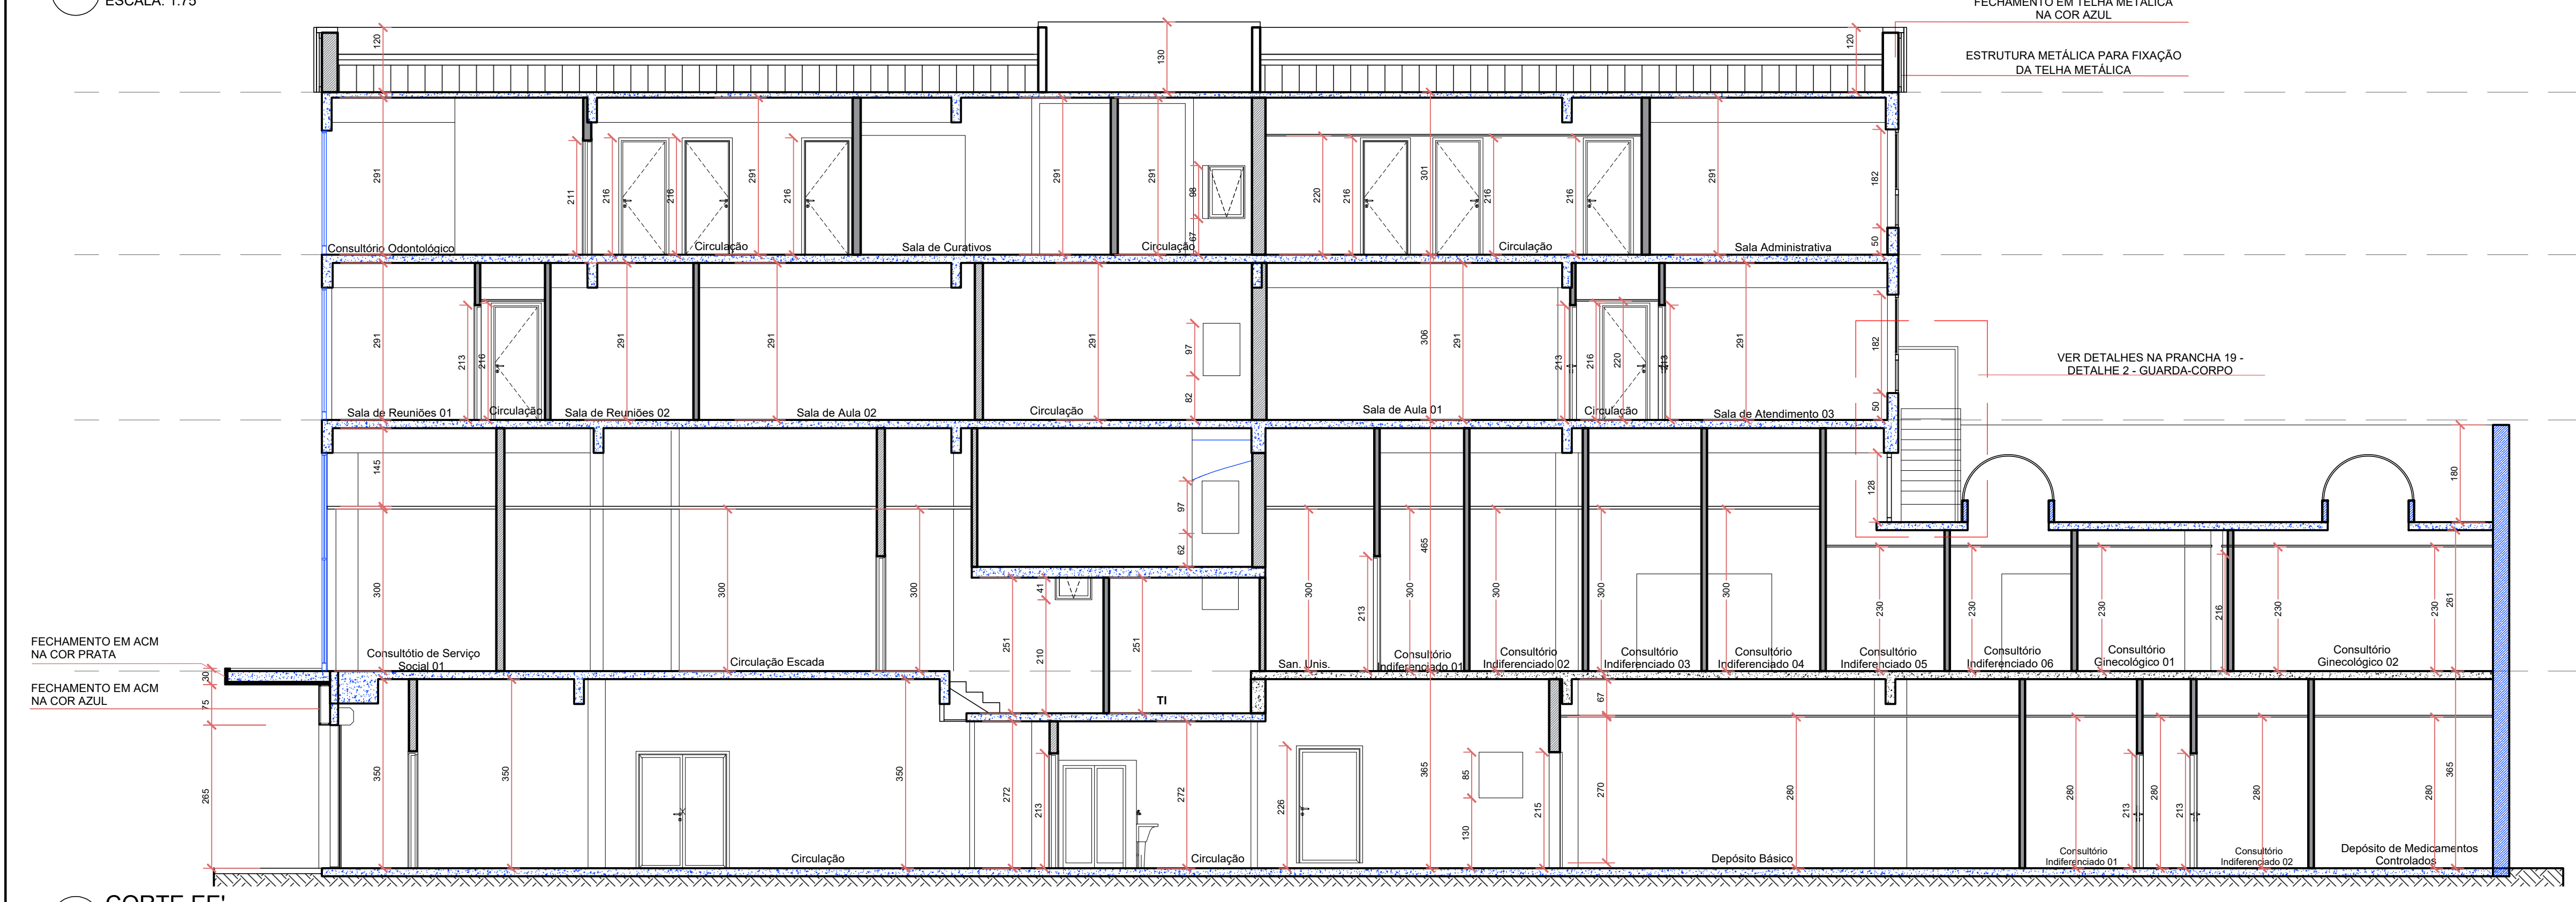

05 CORTE EE'
ESCALA: 1:75

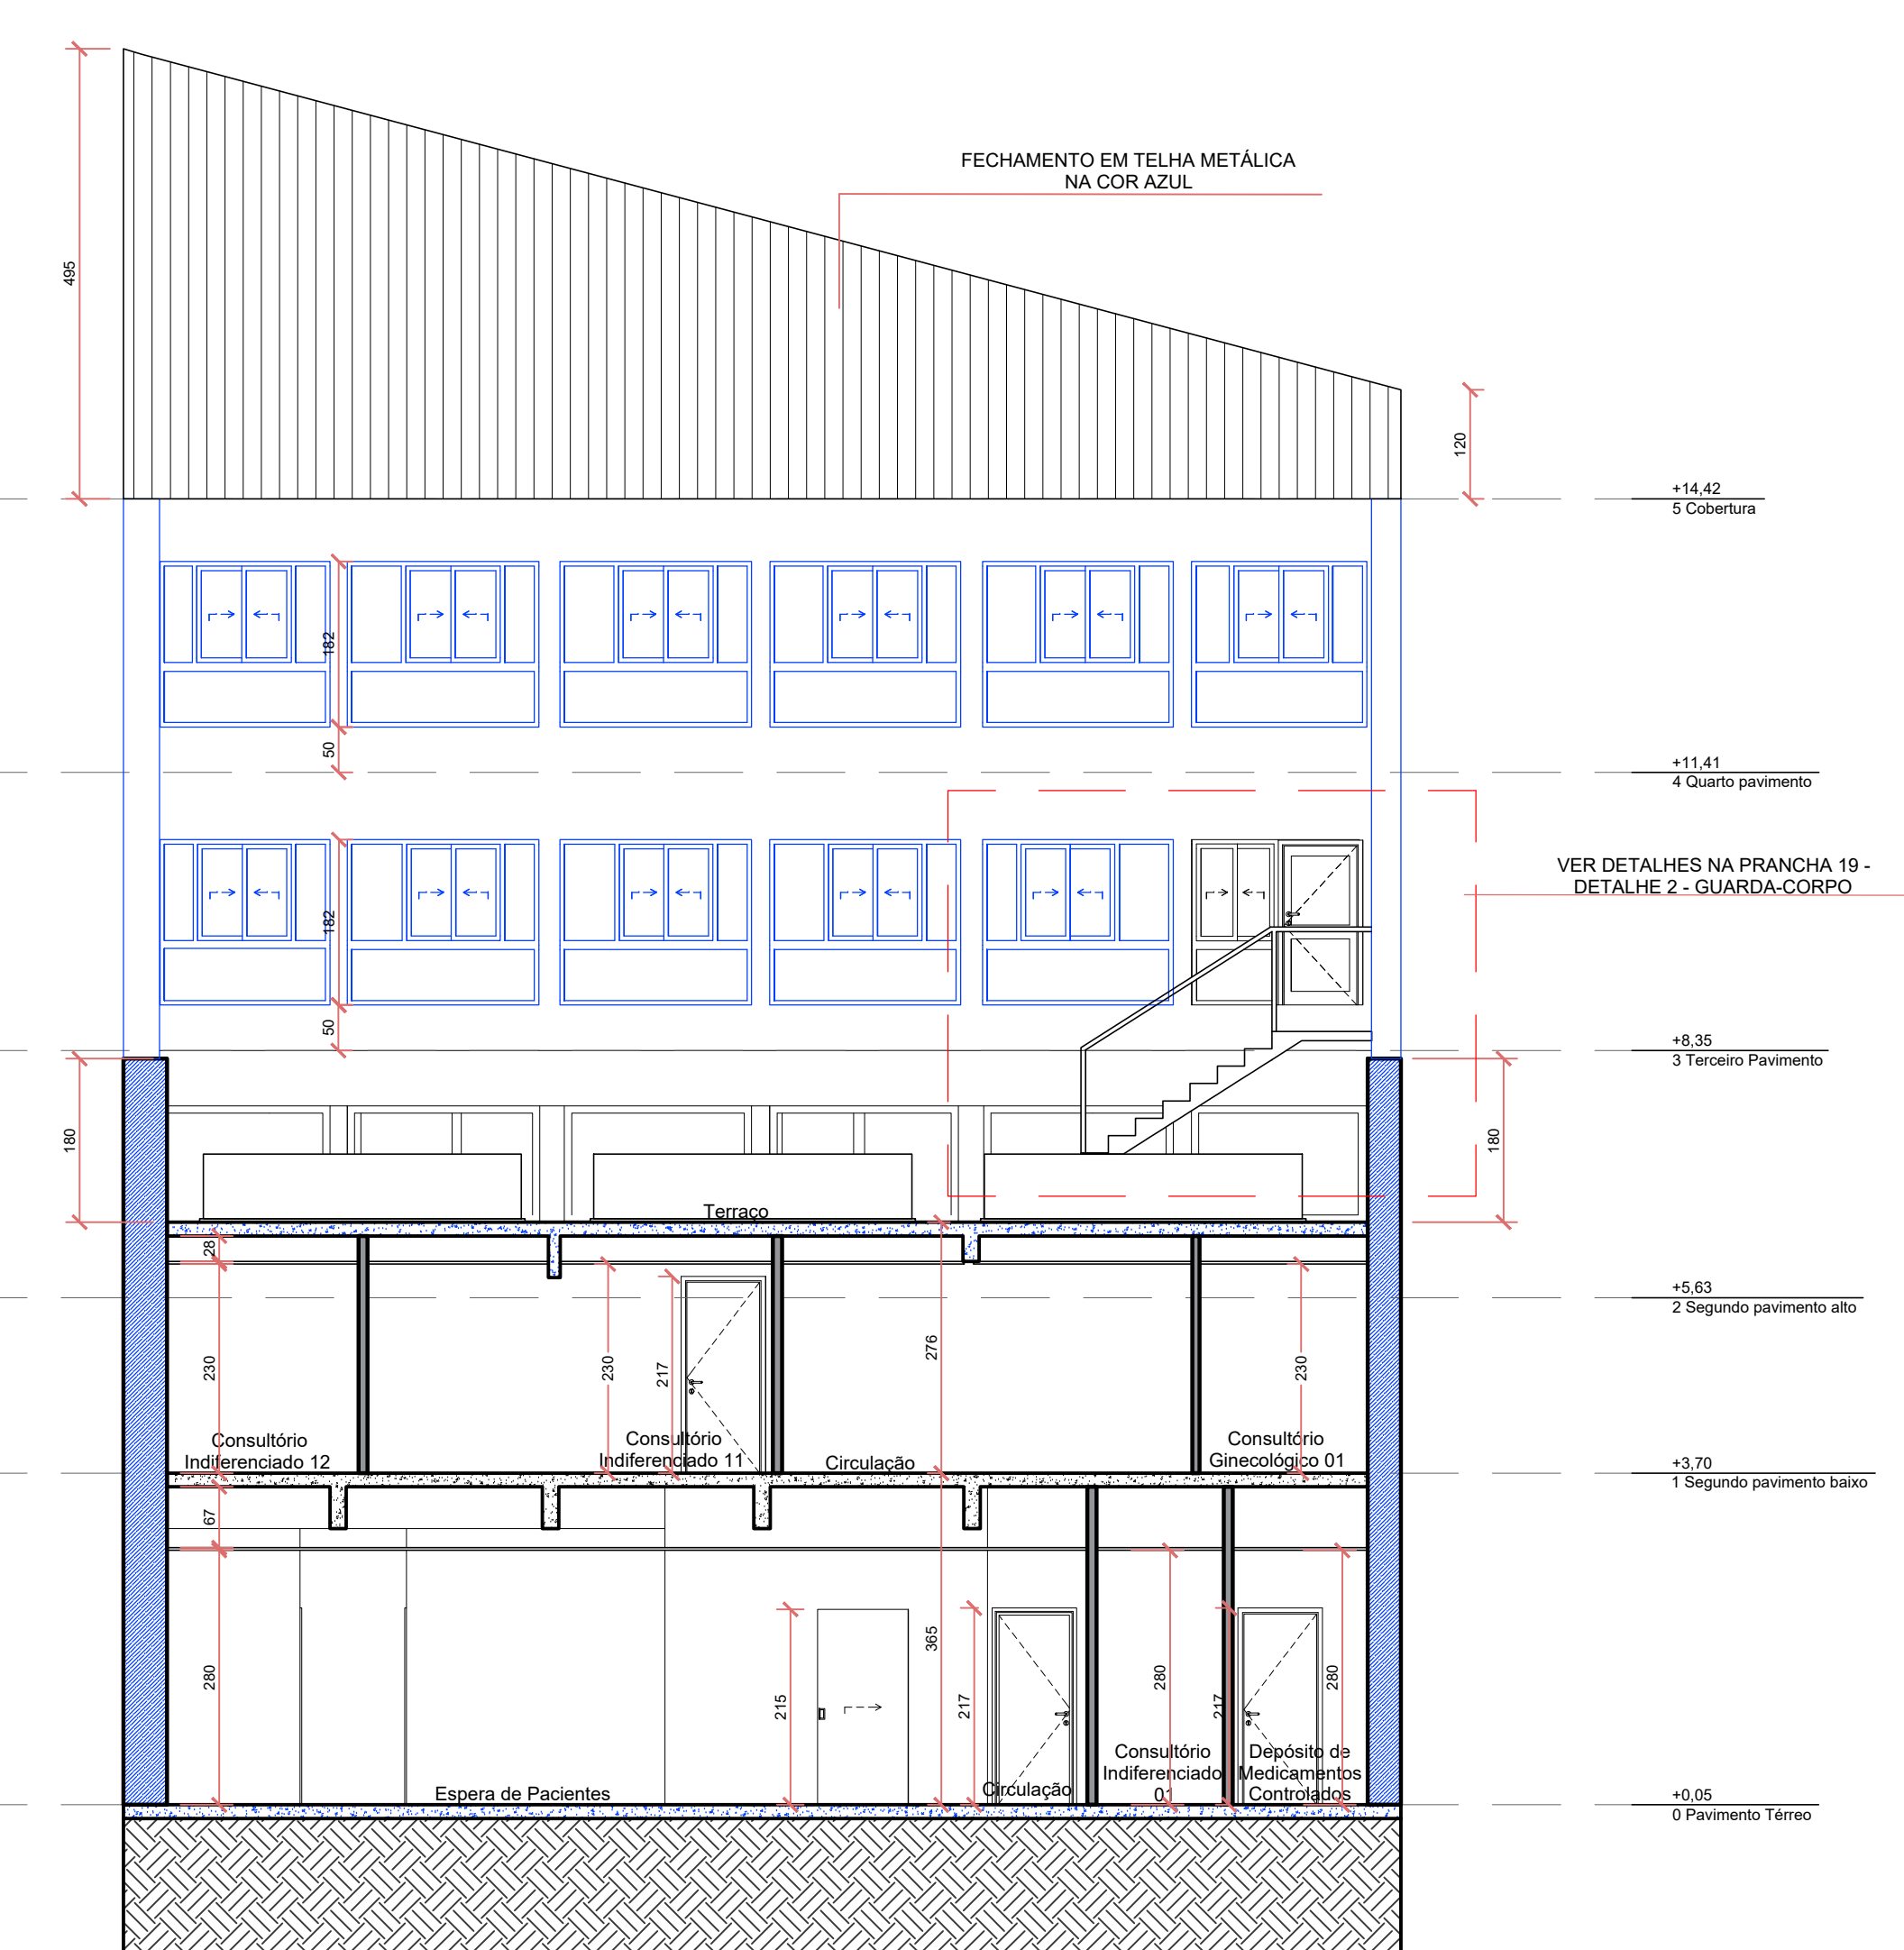


02 CORTE BB'
ESCALA: 1:75

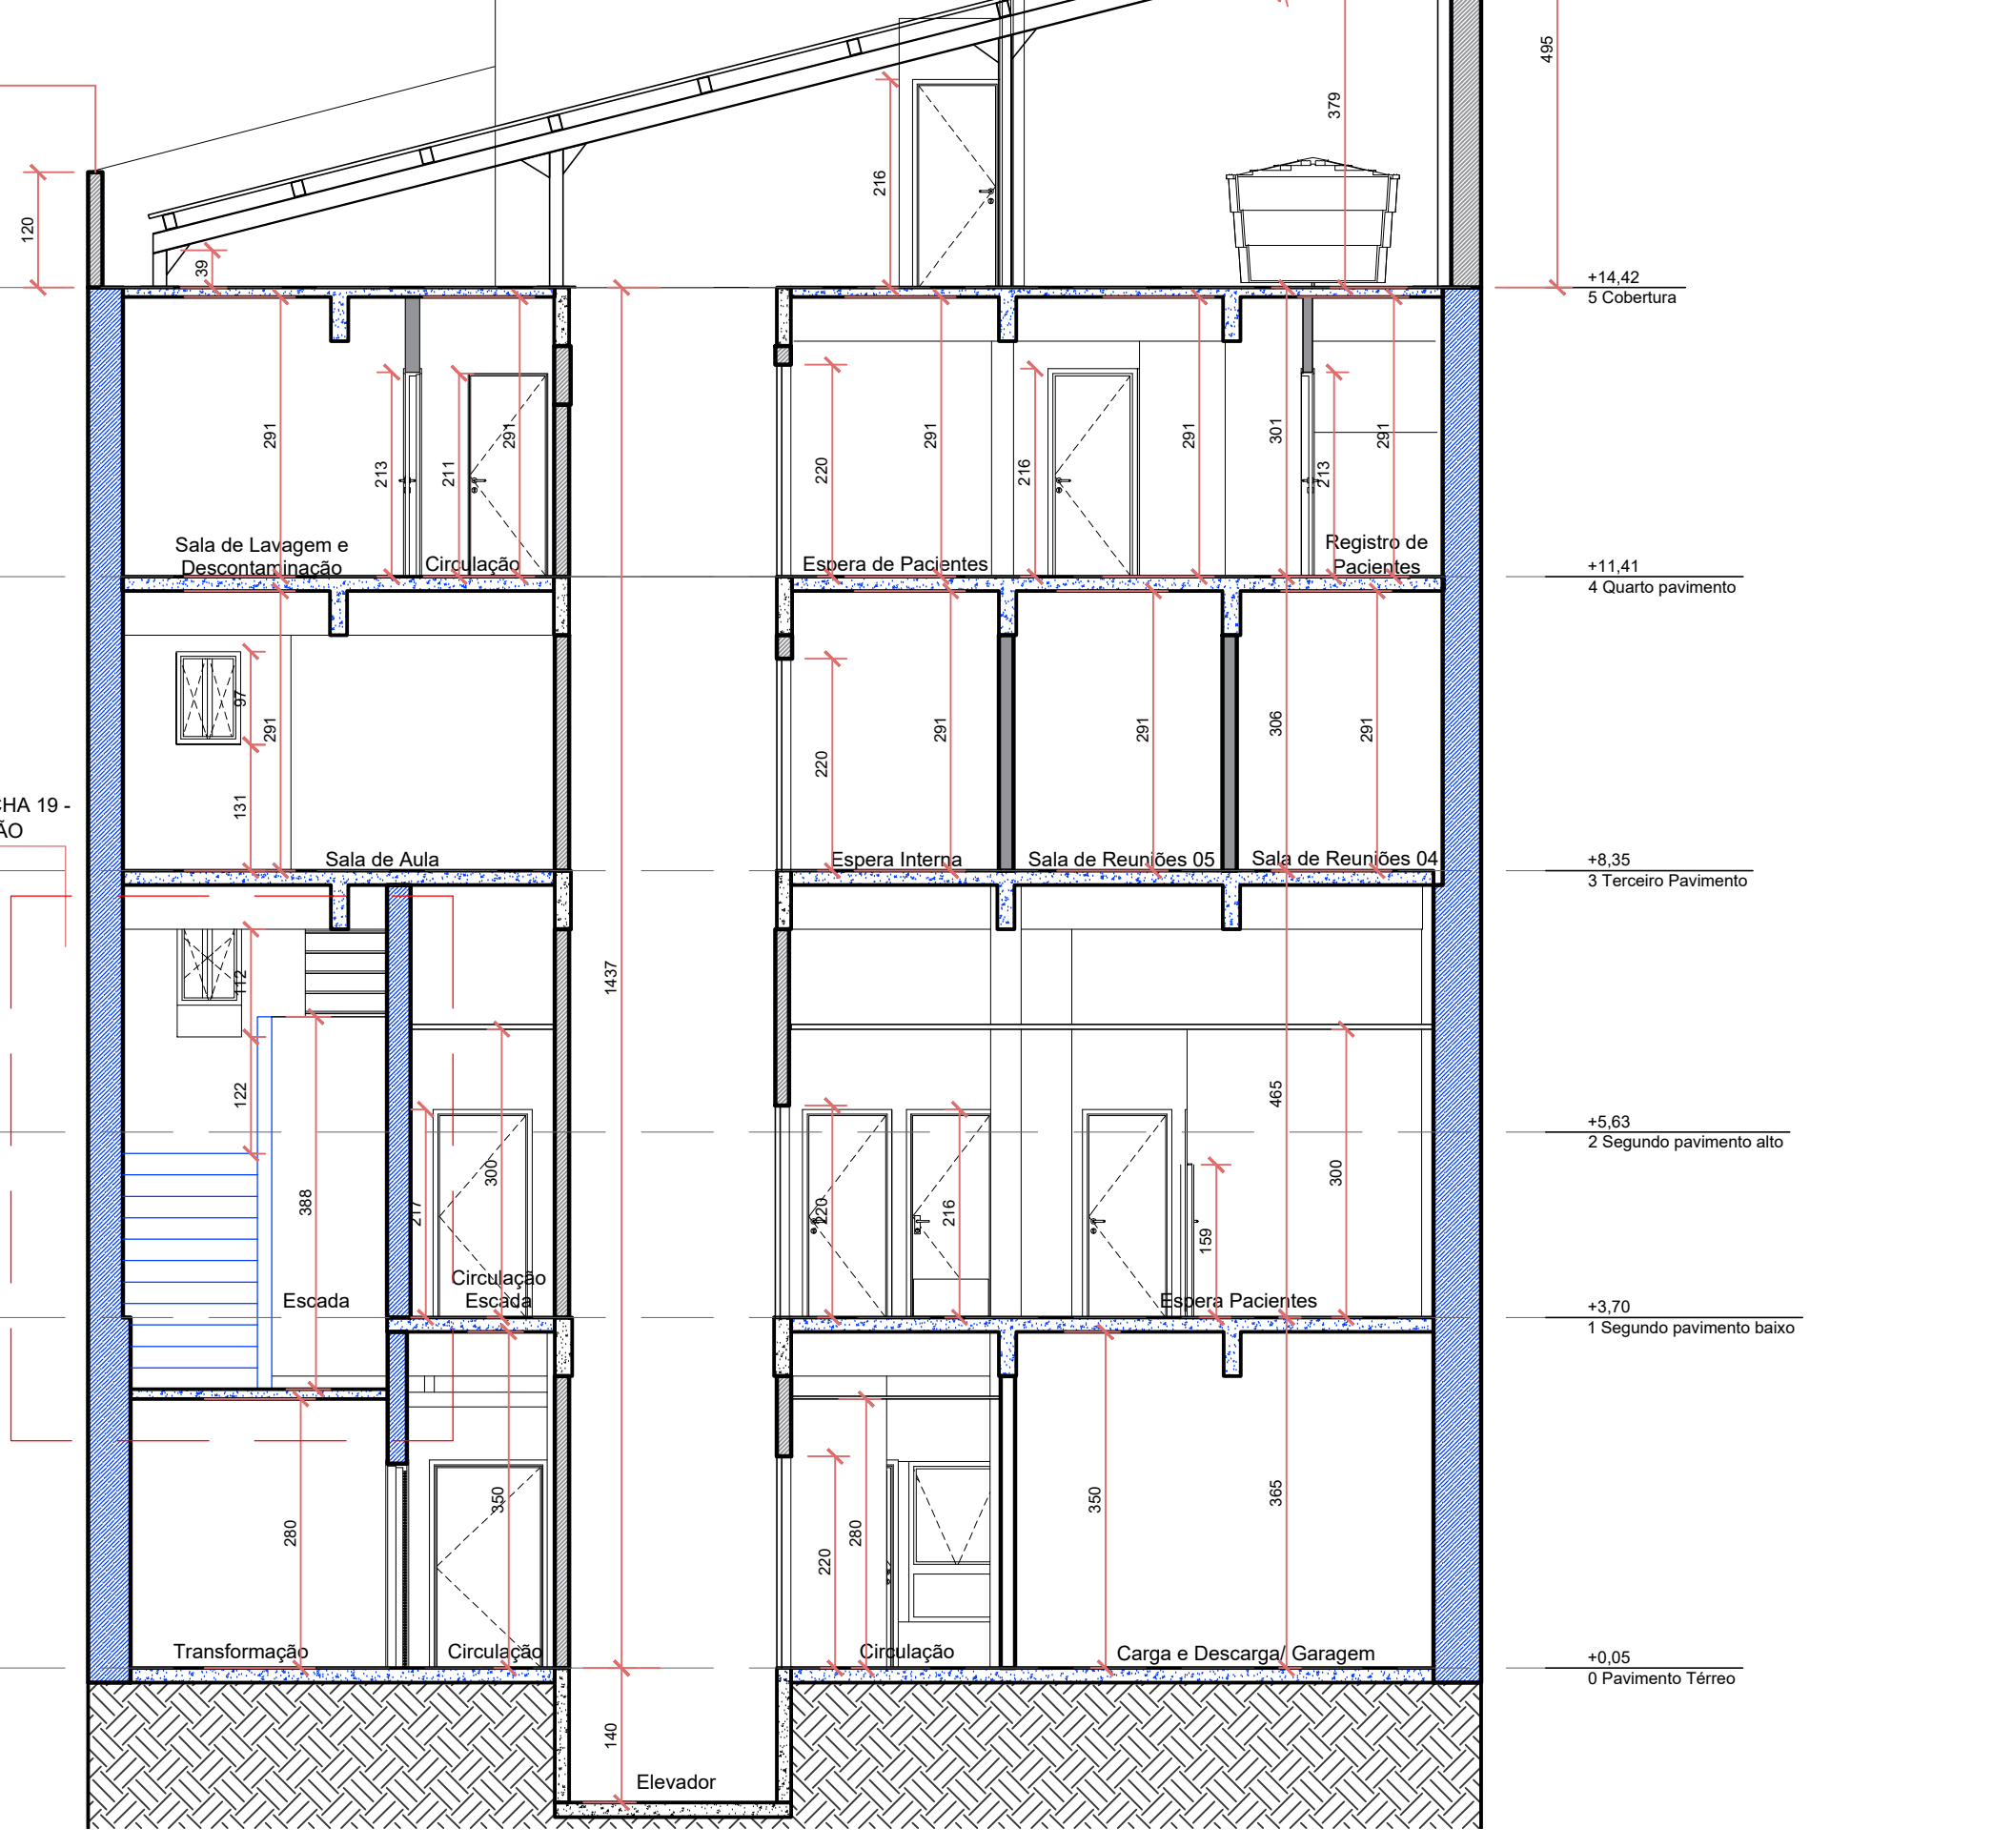

04 CORTE DD'
ESCALA: 1:75

06 DETALHE LANTERNIM
ESCALA: 1:50

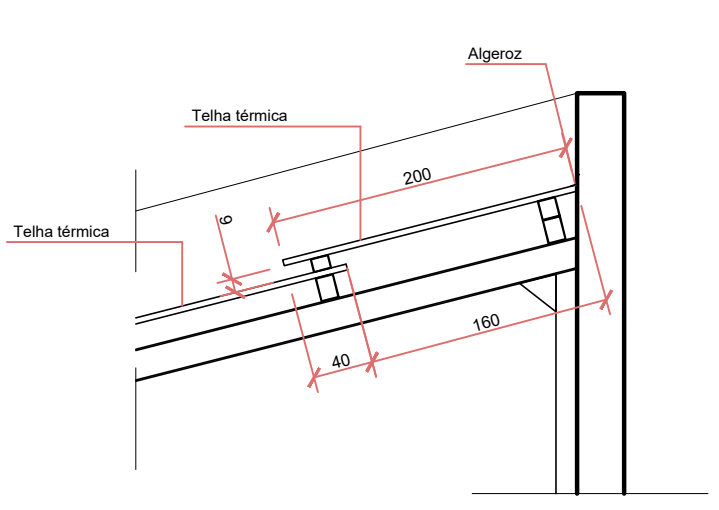

OBSERVAÇÕES:
CORES ESPECIFICADAS
PRATA - RAL 7001 - RGB 140, 150, 157
CINZA - RAL 7035 - RGB 197, 199, 196
AZUL - RAL 5010 - RGB 0, 79, 124

ATENÇÃO
CONFERIR MEDIDAS
NO LOCAL

NENHUMA CÓPIA DESTA DOCUMENTO SERÁ VÁLIDA PARA EXECUÇÃO SEM A ASSINATURA DO RESPONSÁVEL TÉCNICO			
UNIVERSIDADE FEDERAL DE CIÊNCIAS DA SAÚDE DE PORTO ALEGRE CLÍNICA FAMÍLIA RUA DA CONCEIÇÃO 434 - CENTRO - PORTO ALEGRE		PROJETO ARQUITETÔNICO CORTE AA', CORTE BB', CORTE CC', CORTE DD', CORTE EE'	
Título / Função Projeto / Responsável E-mail		UFCSA ARQ. FÁBIO ANDRÉ ZATTI - CAU 43358-4 ARQ. MATEUS FRANCISCO AMORIM DA SILVA - CAU 433112-6	
Data / Hora Assinatura / Rubrica		22/10/2024 22/10/2024	
UFCSA		AR12	