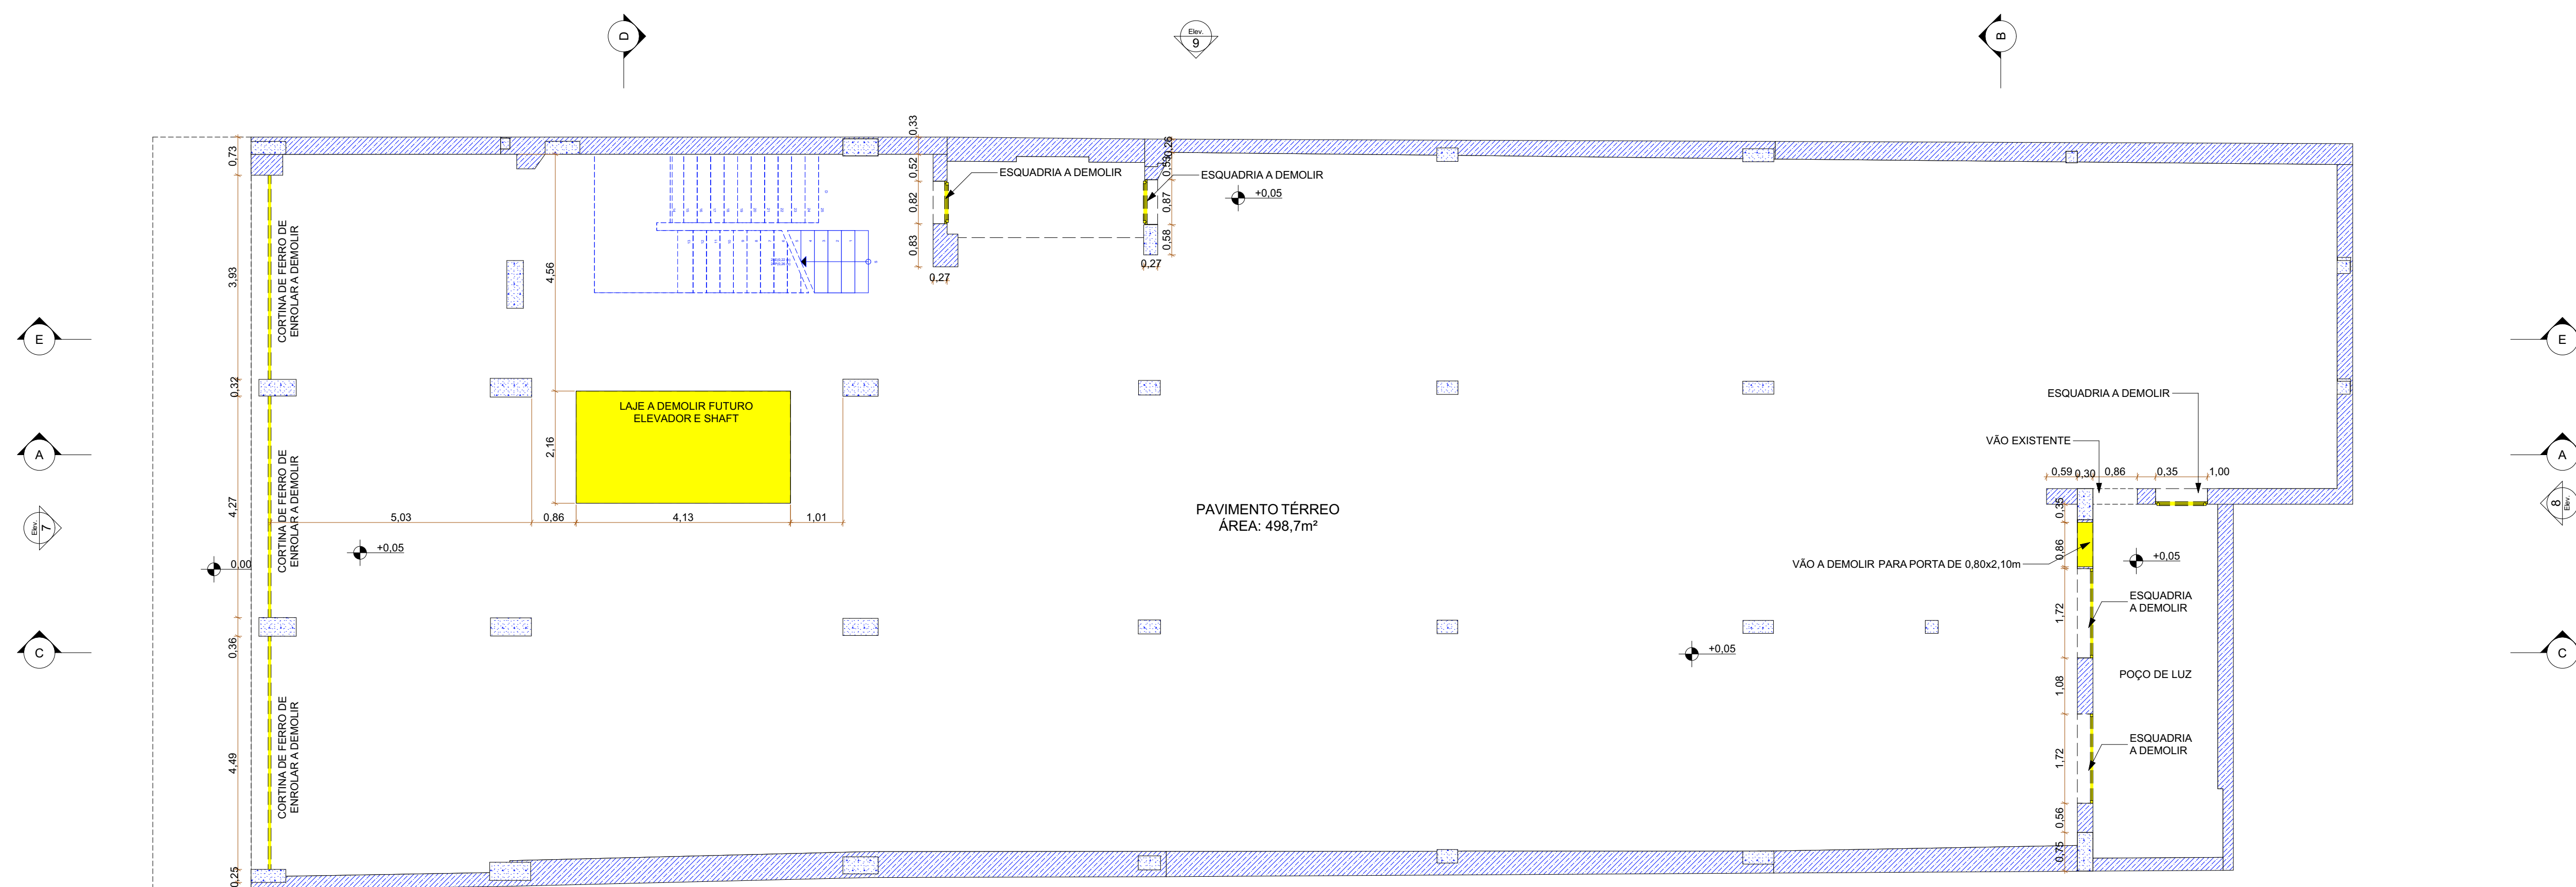
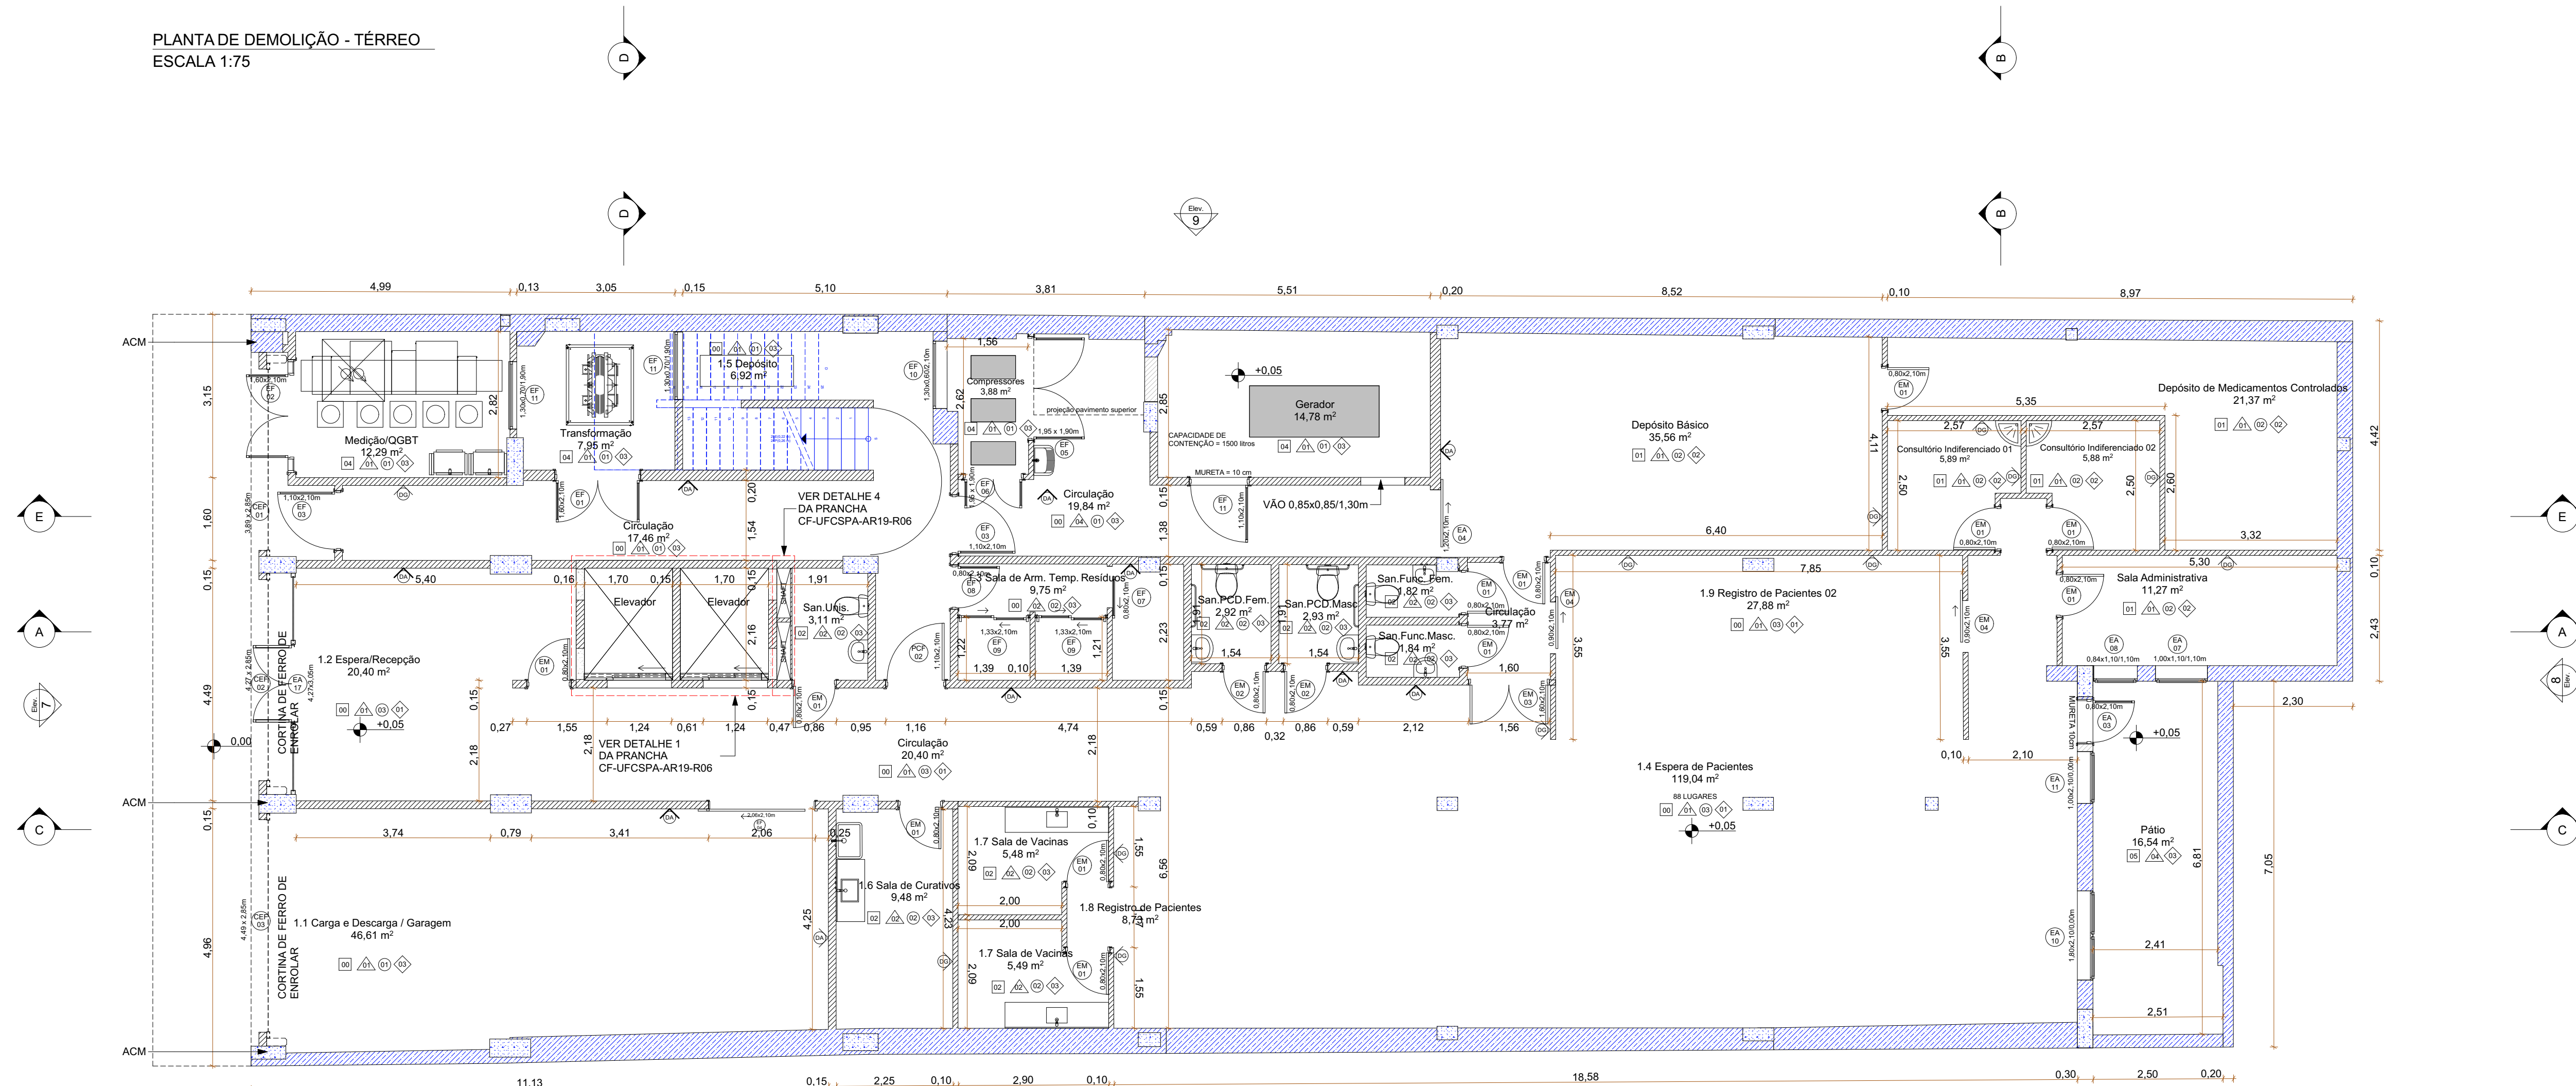
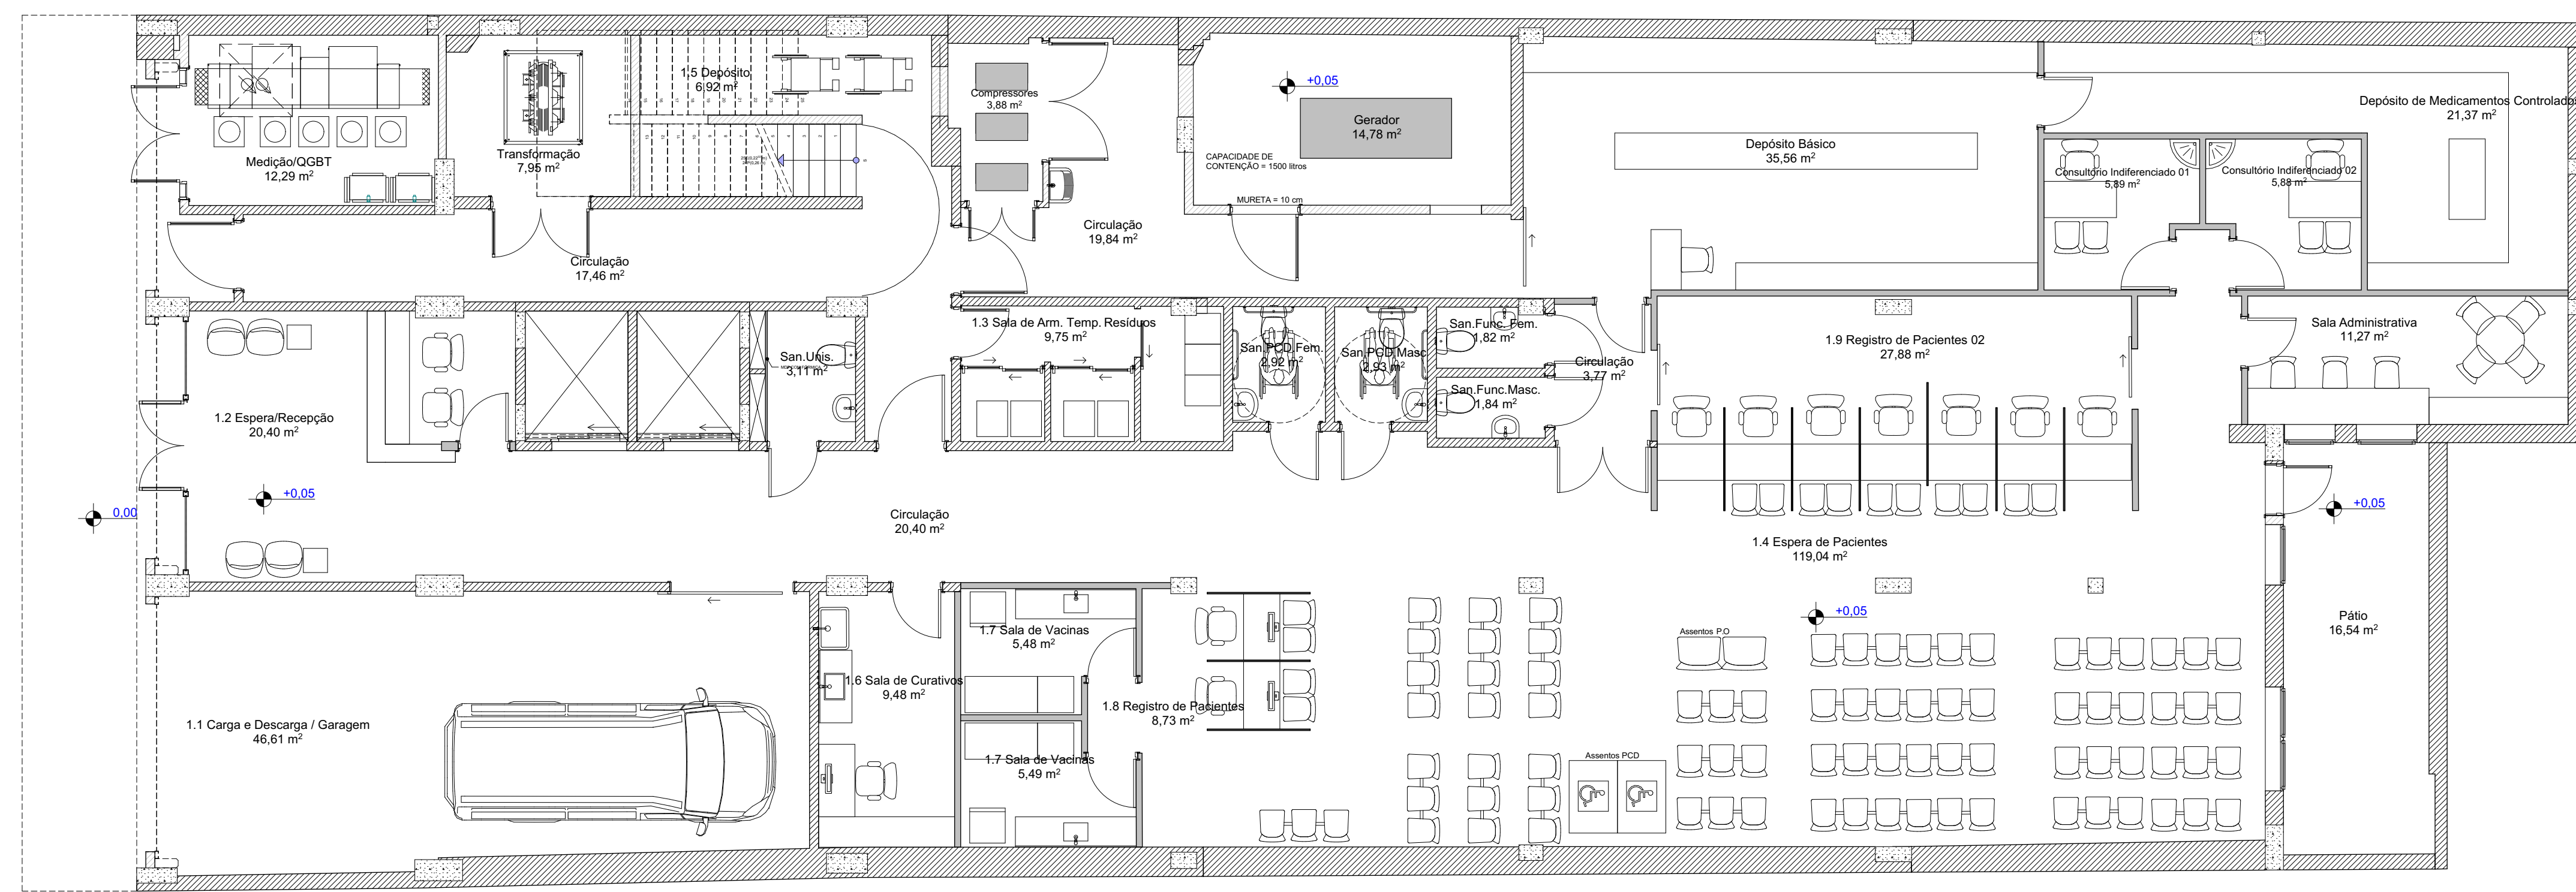


PLANTA DE DEMOLIÇÃO - TERREO
ESCALA 1:75PLANTA DE CONSTRUÇÃO - TERREO
ESCALA 1:75PLANTA DE LAYOUT - TERREO
ESCALA 1:75

LEGENDA ACABAMENTOS:

PISO

- 00 - EXISTENTE EM GRANITINA A REFORMAR
01 - VINÍLICO
02 - CERÂMICO
03 - SÁBADO
04 - EPDM
05 - INTERTRAVADO
06 - GRANITINA

PAREDE

- 01 - PAREDE COM PINTURA ACRÍLICA
02 - PAREDE COM REVESTIMENTO CERÂMICO
03 - PAREDE EM MDR COM REVESTIMENTO
04 - PAREDE COM TEXTURA ACRÍLICA E PINTURA

FORRO

- 00 - SEM FORRO
01 - LAJE APARENTE COM PINTURA
02 - FORRO EM GESSO ACARTONADO COM PINTURA
03 - FORRO EM GESSO ACARTONADO COM PINTURA E PLACAS DE PVC
04 - SEM FORRO COM ESTRUTURA APARENTE

RODAPE

- 01 - RODAPÉ EM PVC
02 - RODAPÉ EM MANTA VINÍLICA
03 - SEM RODAPÉ

LEGENDA DE SÍMBOLOS

- (E) ESQUADRIA DE ALUMÍNIO
(M) ESQUADRIA DE MADEIRA
(F) ESQUADRIA DE FERRO
(A) PORTA DE ALUMÍNIO
(P) PORTA CORTA FOGO
(C) CORTINA DE ENROLAR DE FERRO

LEGENDA DE CORES

- EXISTENTE A CONSTRUIR A DEMOLIR

TIPOS DE PAREDES

- PARADE DE ALVENARIA EXISTENTE
PARADE DE ALVENARIA CONSTRUIR
PARADE DE GESSO ACARTONADO
PARADE DIVERSA SANITÁRIO

NENHUMA CÓPIA DESTA DOCUMENTO SERÁ VÁLIDA PARA EXECUÇÃO SEM ASSINATURA DO RESPONSÁVEL TÉCNICO			
0	REVISÃO 01	DATA	10/07/2024
1	REVISÃO 02	DATA	24/07/2024
2	REVISÃO 03	DATA	24/07/2024
3	REVISÃO 04	DATA	24/07/2024

UNIVERSIDADE FEDERAL DE CIÊNCIAS DA SAÚDE DE PORTO ALEGRE CLÍNICA FAMÍLIA RUA DA CONCEIÇÃO, 434 - CENTRO - PORTO ALEGRE
--

PROJETO EXECUTIVO DE ARQUITETURA PAVIMENTO TERREO PLANTA BASE - DEMOLIÇÃO, CONSTRUÇÃO, LAYOUT
--

Projeto	UFSPA
Arquiteto	ARQ. FÁBIO ANDRÉ ZATTI - CREA/RS 40.458-4
Projeto	ARQ. MATHEUS FRANCISCO MARRAS DA SILVA - CREA/RS 40.458-4
Execução	