




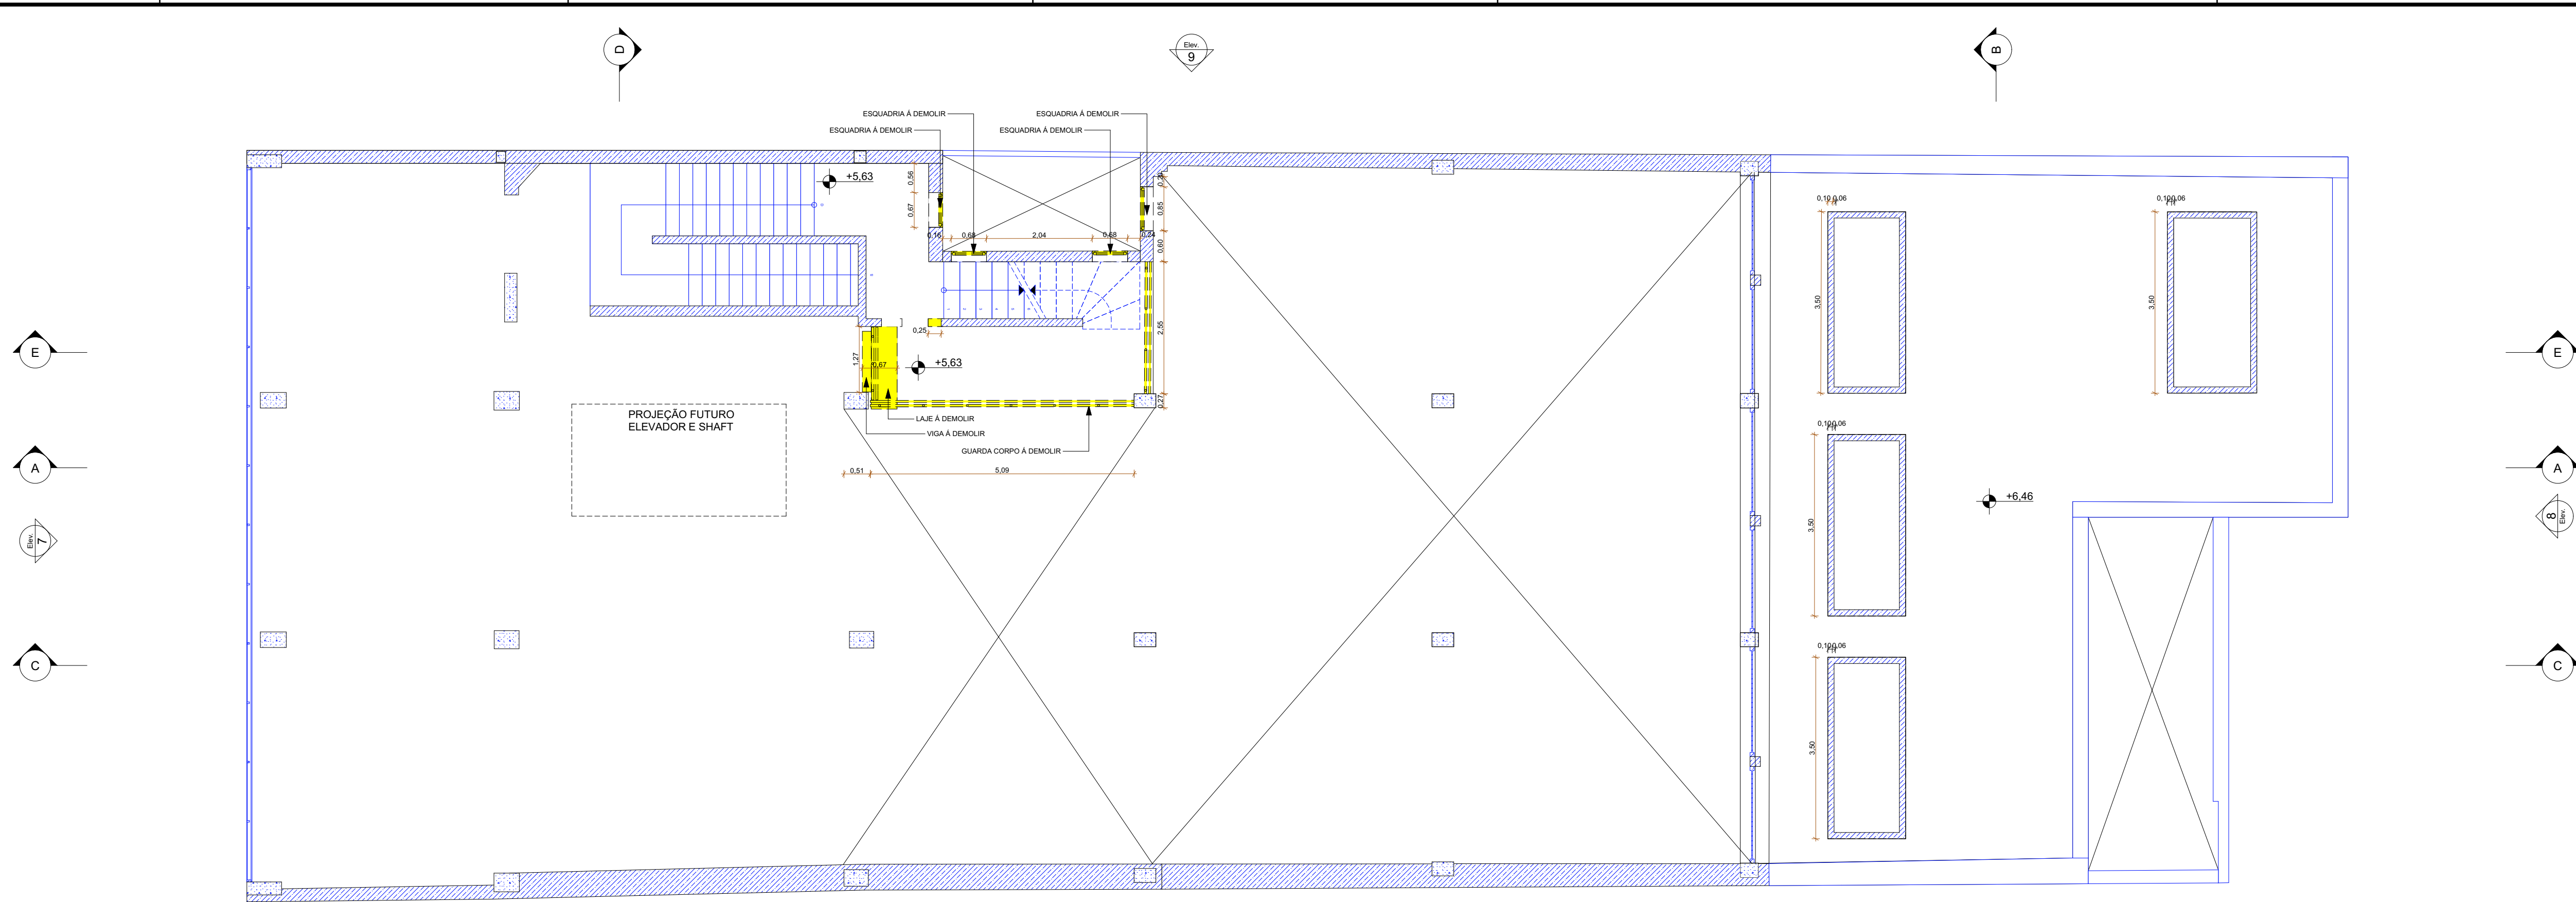

PLANTA DE DEMOLIÇÃO - 2º PAVIMENTO ALTO
ESCALA 1:75

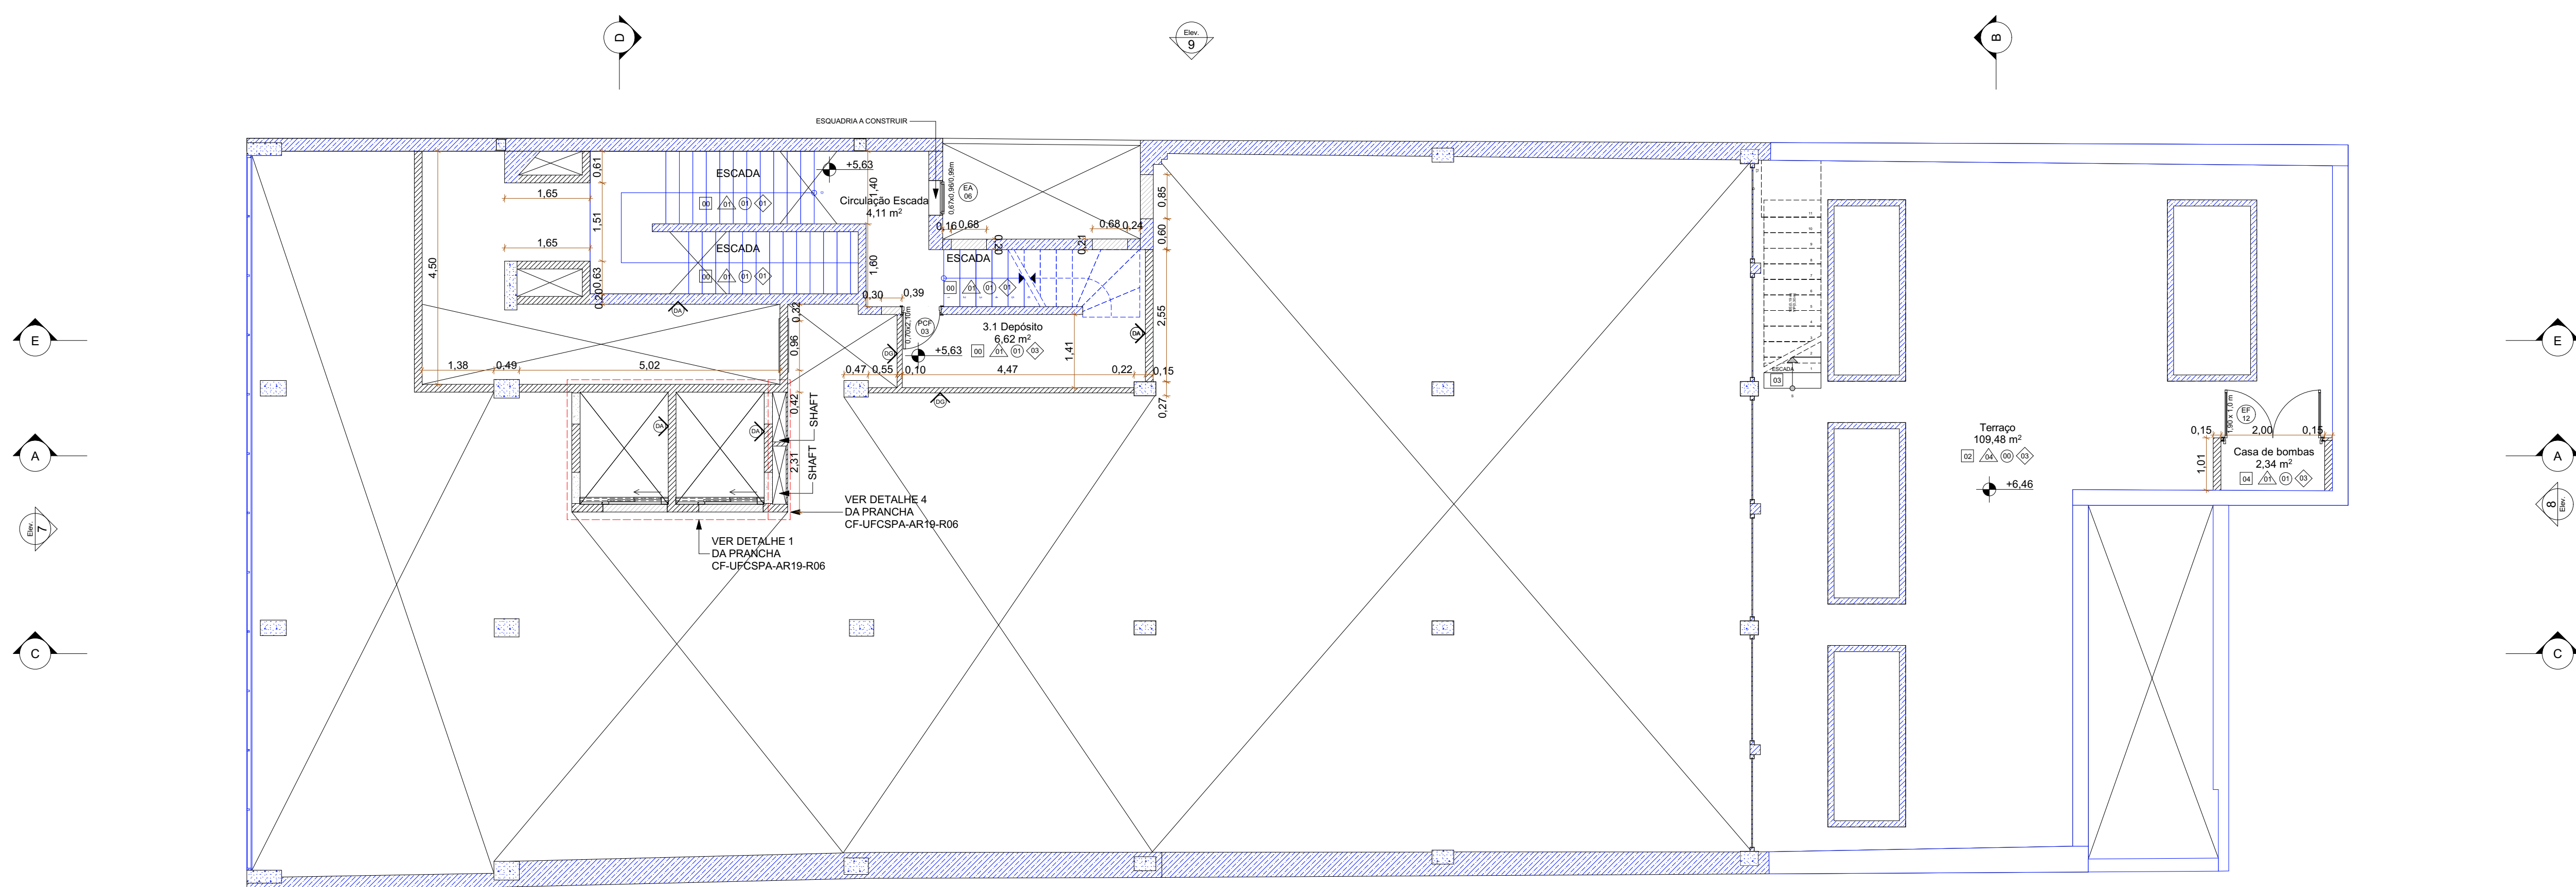

PLANTA DE CONSTRUÇÃO - 2º PAVIMENTO ALTO
ESCALA 1:75

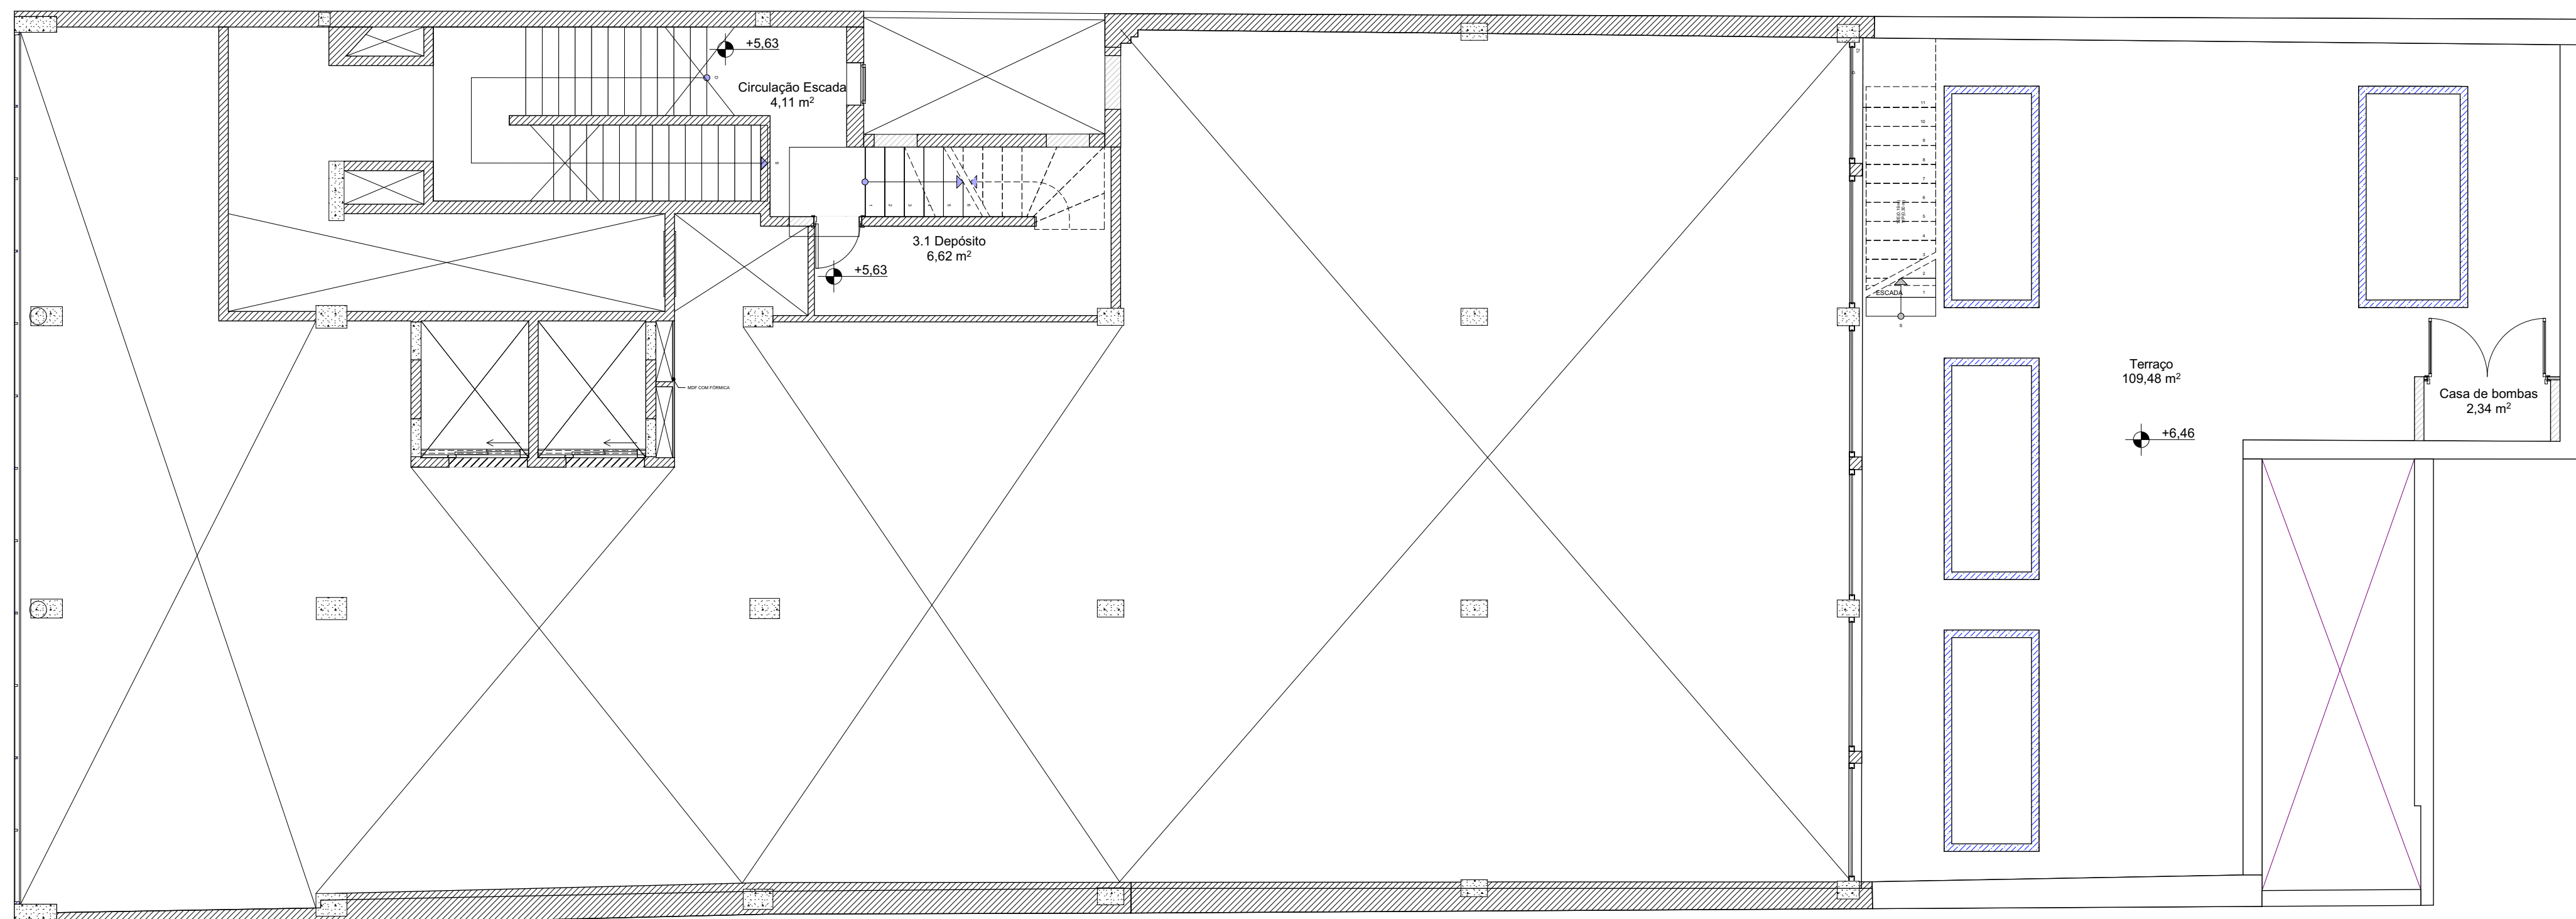

PLANTA DE LAYOUT - 2º PAVIMENTO ALTO
ESCALA 1:75

LEGENDA ACABAMENTOS:

☐ PISO

00 - EXISTENTE EM GRANITINA A REFORMAR
01 - VINÍLICO
02 - CERÂMICO
03 - SÁDAS
04 - EPDM
05 - INTERTRAVADO
06 - GRANITINA

☐ PAREDE

01 - PAREDE COM PINTURA ACRÍLICA
02 - PAREDE COM REVESTIMENTO CERÂMICO
03 - PAREDE EM MDR COM REVESTIMENTO
04 - PAREDE COM TEXTURA ACRÍLICA E PINTURA

☐ FORRO

00 - SEM FORRO
01 - LAJE APARENTE COM PINTURA
02 - FORRO EM GESSO ACARTONADO COM PINTURA E PLACAS DE PVC
03 - FORRO EM GESSO ACARTONADO COM PINTURA E PLACAS DE PVC
04 - SEM FORRO COM ESTRUTURA APARENTE

☐ RODAPE

01 - RODAPE EM PVC
02 - RODAPE EM MANTA VINÍLICA
03 - SEM RODAPE

LEGENDA DE SÍMBOLOS

☐ ESQUADRIA DE ALUMÍNIO
☐ ESQUADRIA DE MADEIRA
☐ ESQUADRIA DE FERRO
☐ PORTA DE ALUMÍNIO
☐ PORTA CORTA FOGO
☐ CORTINA DE ENROLAR DE FERRO

TIPOS DE PAREDES

☐ PAREDE DE ALVENARIA EXISTENTE
☐ PAREDE DE ALVENARIA CONSTRUIR
☐ PAREDE DE GESSO ACARTONADO
☐ PAREDE DIVISÓRIA SANITÁRIO

LEGENDA DE CORES

☐ EXISTENTE ☐ A CONSTRUIR ☐ A DEMOLIR

ATENÇÃO
CONFIRAR MEDIDAS
NO LOCAL

REVISÃO	DESCRIÇÃO	DATA
01	REVISÃO DE PROJETO	09/07/2024
02	REVISÃO DE PROJETO	24/07/2024
03	REVISÃO DE PROJETO	24/07/2024
04	REVISÃO DE PROJETO	24/07/2024
05	REVISÃO DE PROJETO	24/07/2024
06	REVISÃO DE PROJETO	24/07/2024
07	REVISÃO DE PROJETO	24/07/2024
08	REVISÃO DE PROJETO	24/07/2024
09	REVISÃO DE PROJETO	24/07/2024
10	REVISÃO DE PROJETO	24/07/2024

UNIVERSIDADE FEDERAL DE CIÊNCIAS
DA SAÚDE DE PORTO ALEGRE
CLÍNICA FAMÍLIA
RUA DA CONCEIÇÃO, 434 - CENTRO - PORTO ALEGRE

PROJETO EXECUTIVO DE ARQUITETURA
SEGUNDO PAVIMENTO ALTO
PLANTA BASE - DEMOLIÇÃO, CONSTRUÇÃO,
LAYOUT

UFCSPA

ARQUITETO: ARO 160000000-1 - CAVALCANTE, R.
ARQ. MATEUS FRANCISCO MARRAS DA SILVA - CREA 412119-4

ARQUITETO: ARO 160000000-1 - CAVALCANTE, R.
ARQ. MATEUS FRANCISCO MARRAS DA SILVA - CREA 412119-4