




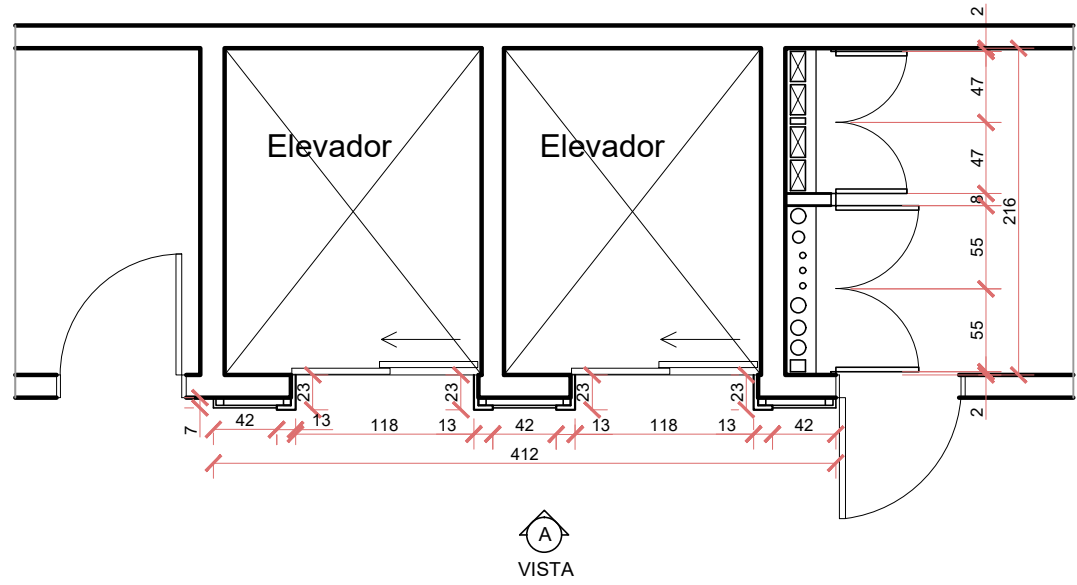


Ampliação de Planta Baixa - Térreo
Esc: 1/50

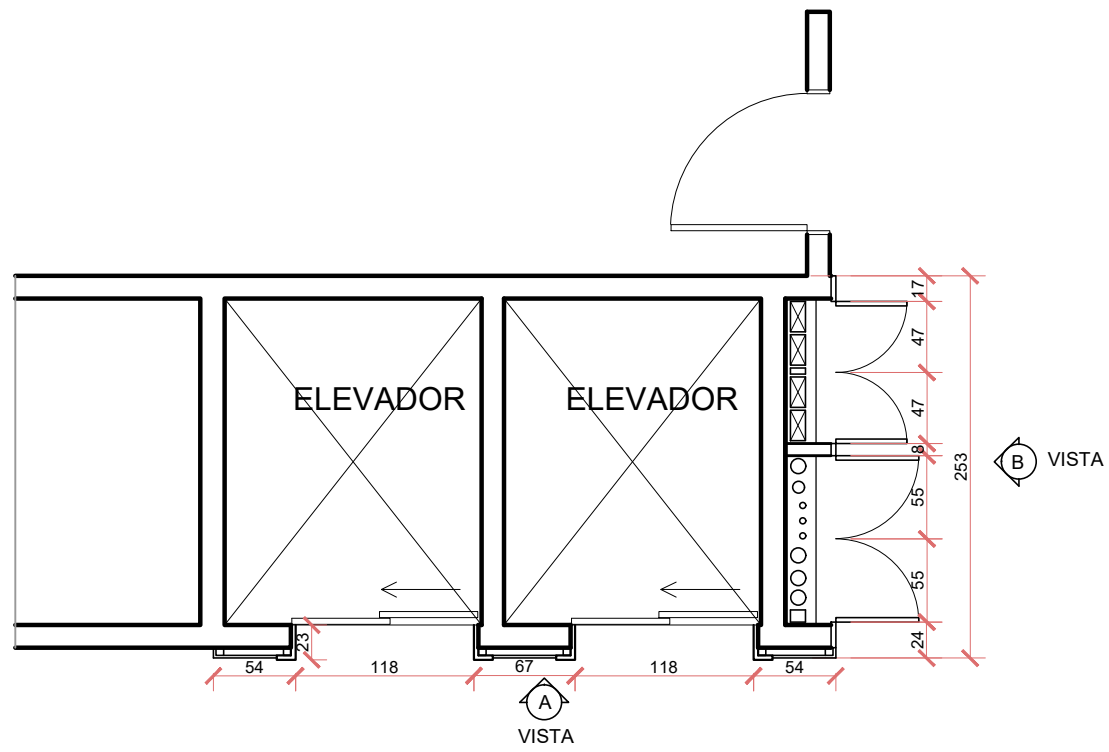


Ampliação de Planta Baixa - 2° Pav.
Esc: 1/50

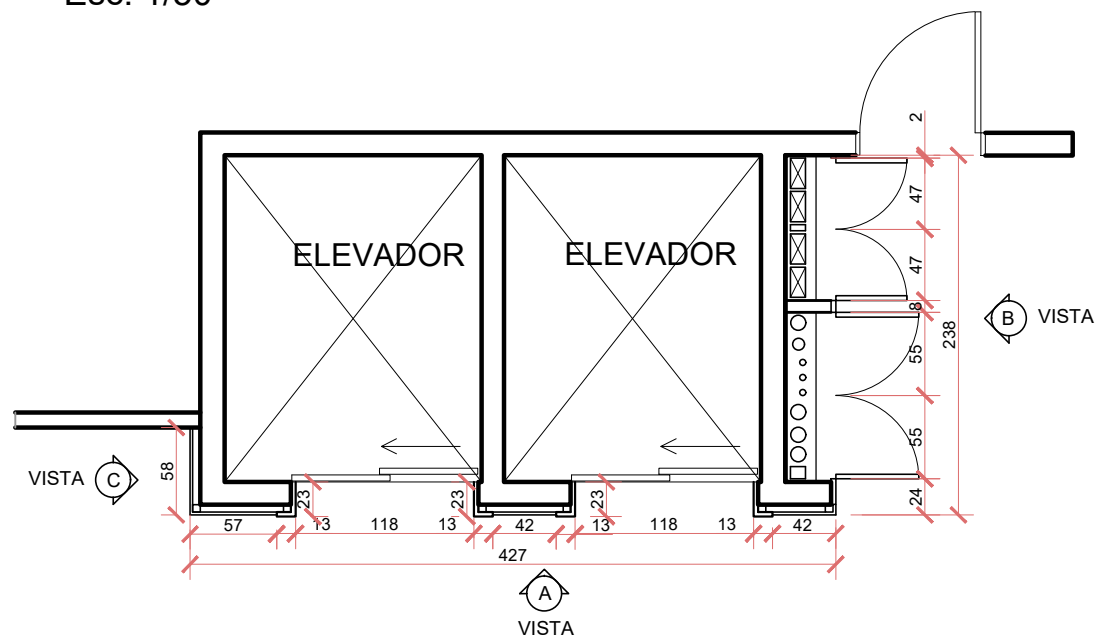


Ampliação de Planta Baixa - 3° Pav.
Esc: 1/50

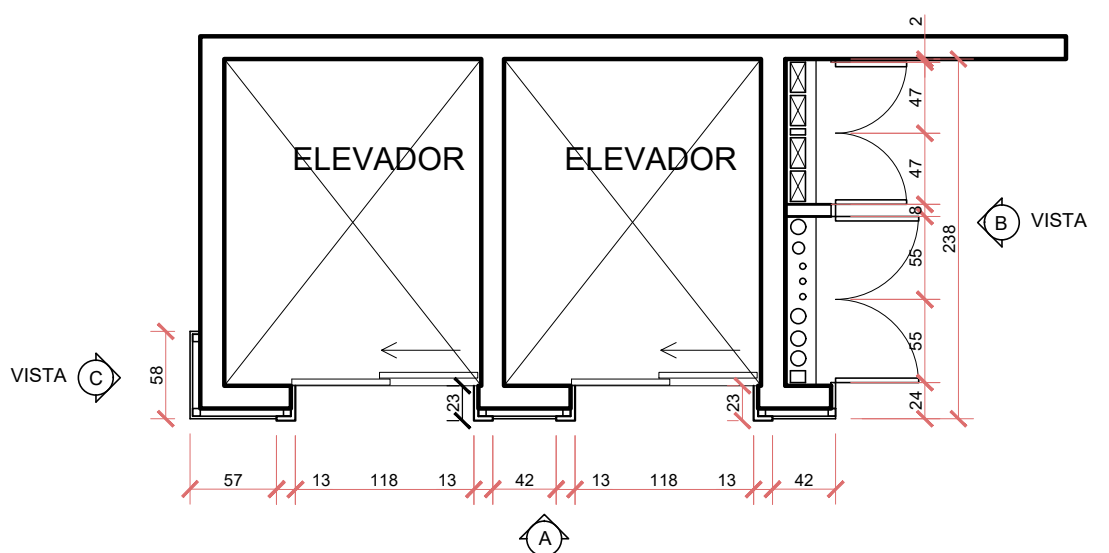


Ampliação de Planta Baixa - 3° Pav.
Esc: 1/50

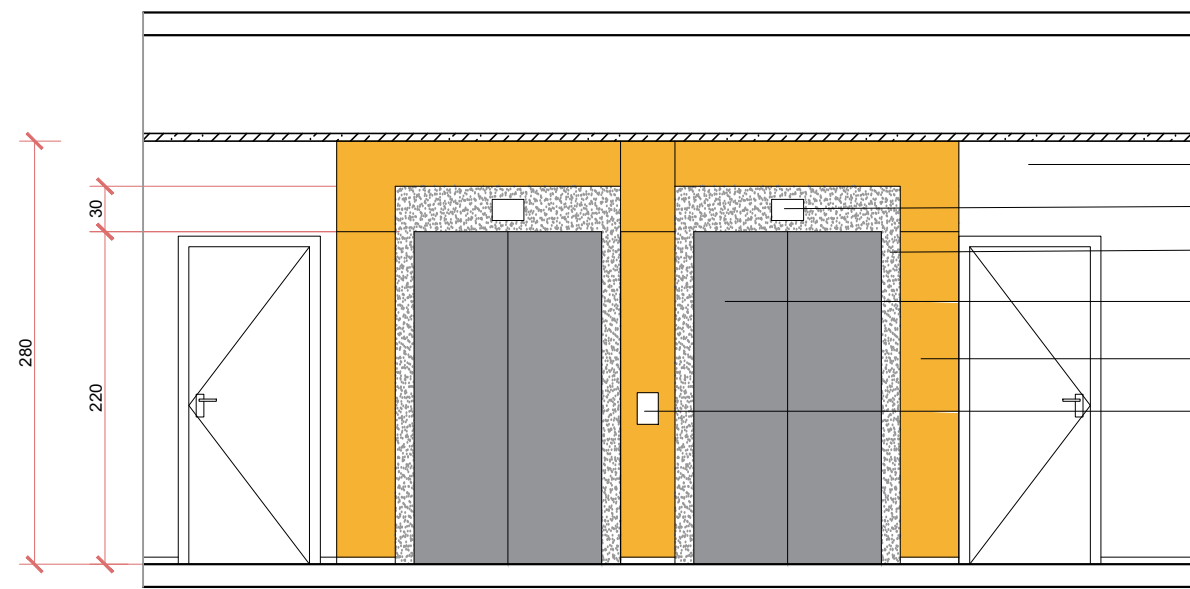


Vista A - Térreo
Esc: 1/50

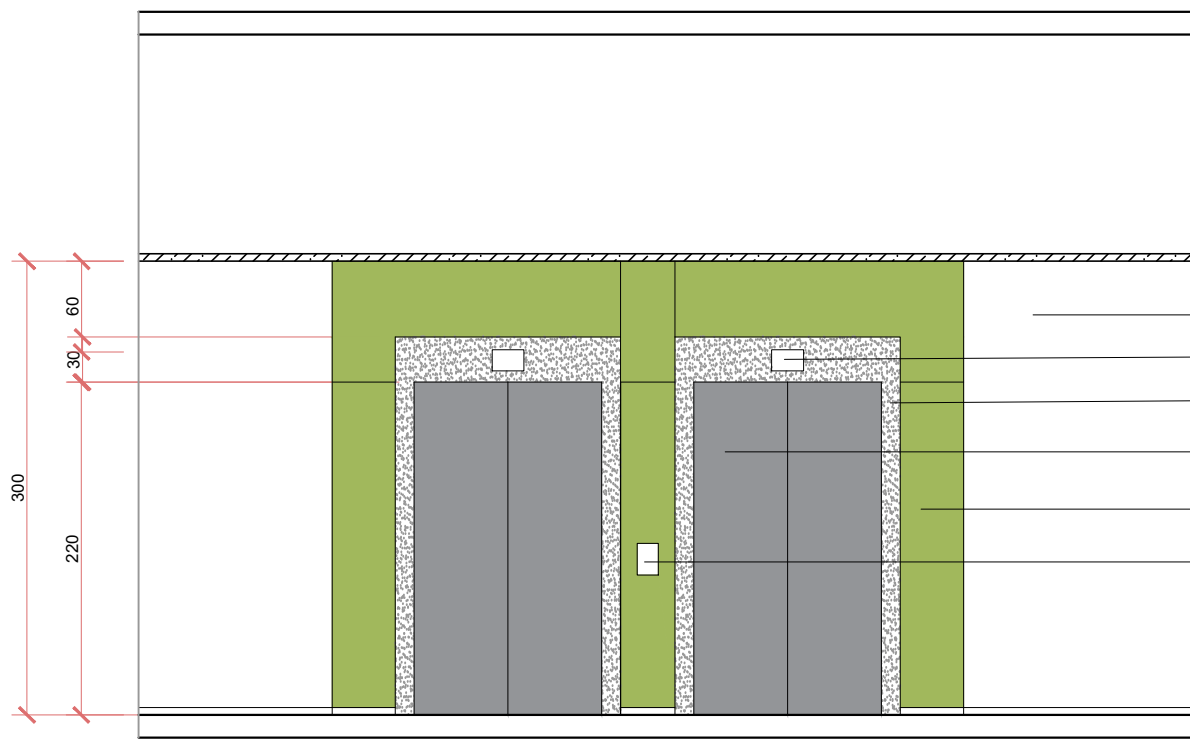

Vista A - 2° Pav
Esc: 1/50

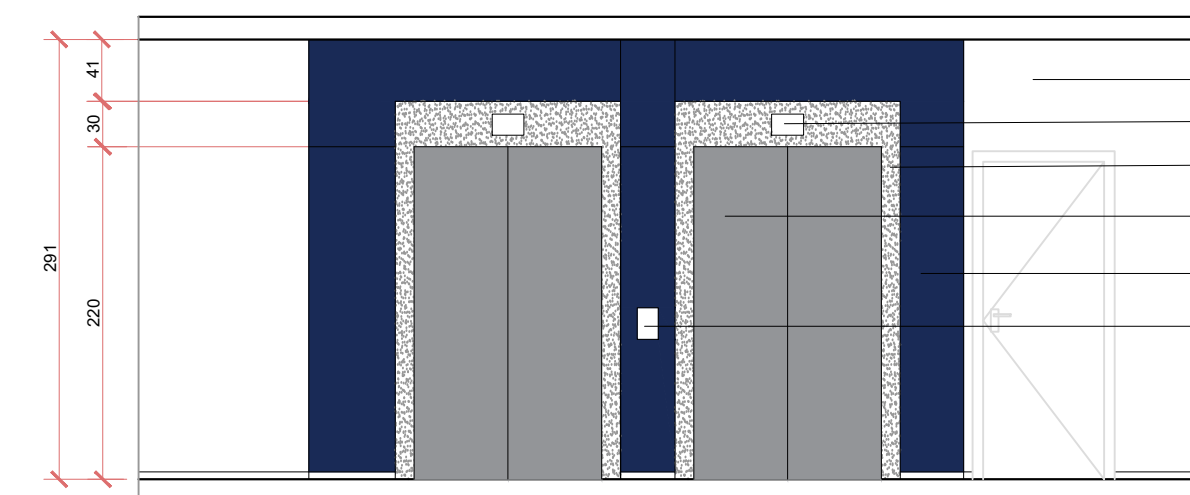


Vista A - 3° Pav
Esc: 1/50

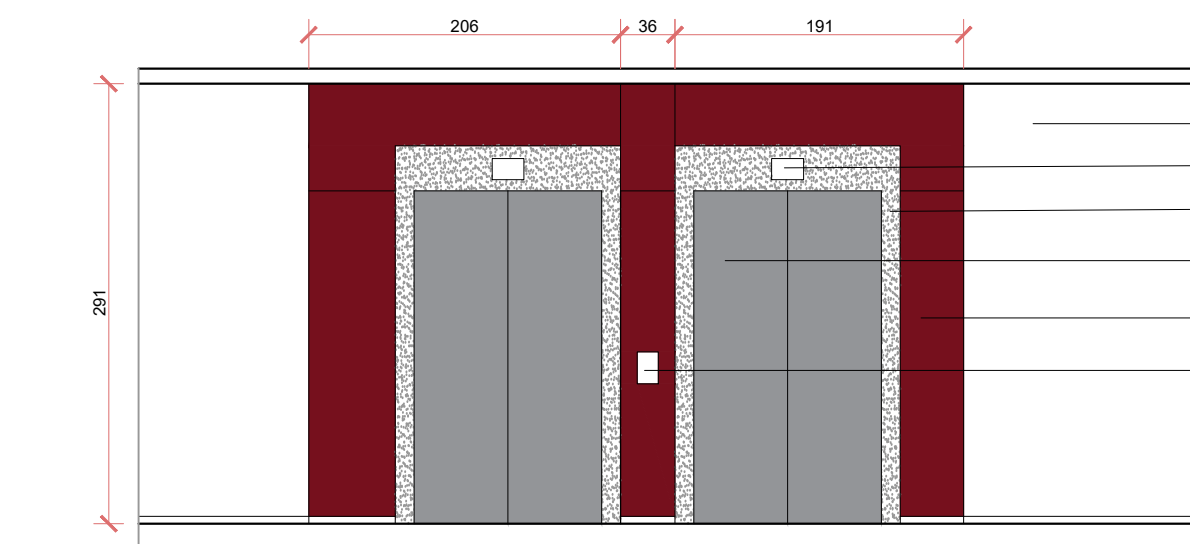


Vista A - 3° Pav
Esc: 1/50


PINTURA NA COR BRANCO GELO
PAINEL INDICATIVO ELEVADOR
MOLDURA E MARCO DO ELEVADOR
EM BASALTO POLIDO
PORTA DO ELEVADOR COM
PINTURA ESMALTE COR GRAFITE
PAINEL MDF 25mm, REVESTIDO FÓRMICA
REF: COR MOSTARDA L553 TX
ACIONAMENTO ELEVADOR

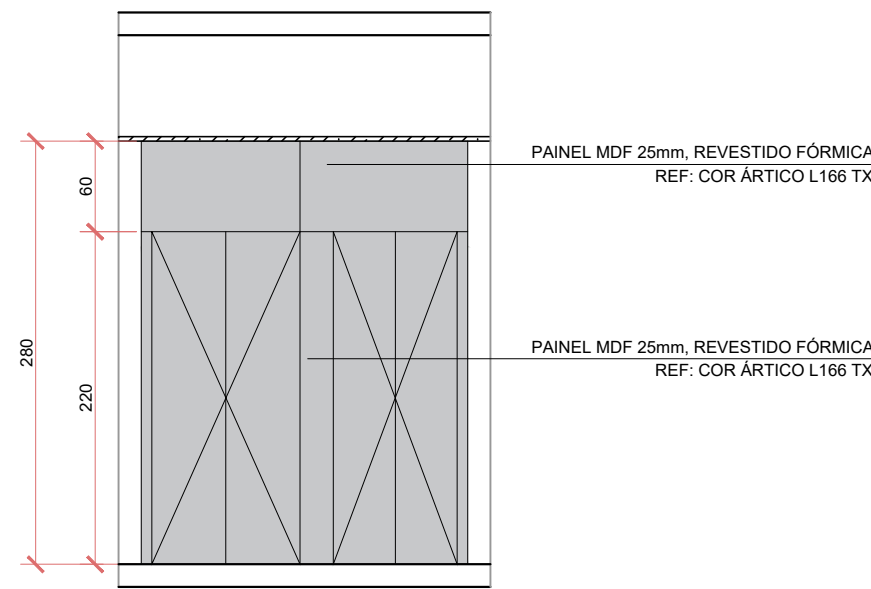


Vista B - Térreo
Esc: 1/50

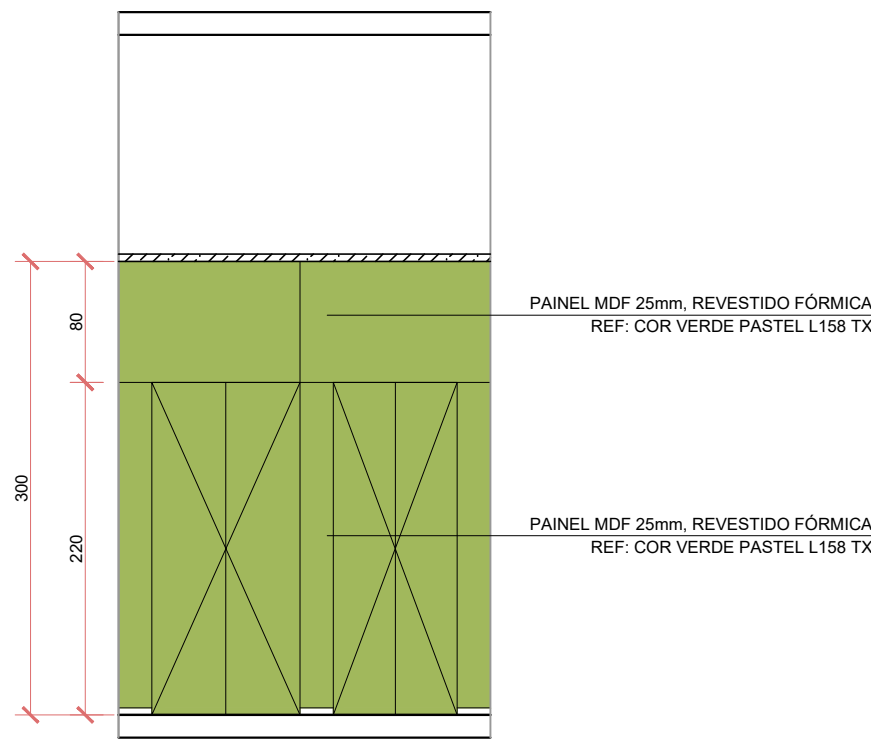

Vista B - 2° Pav
Esc: 1/50

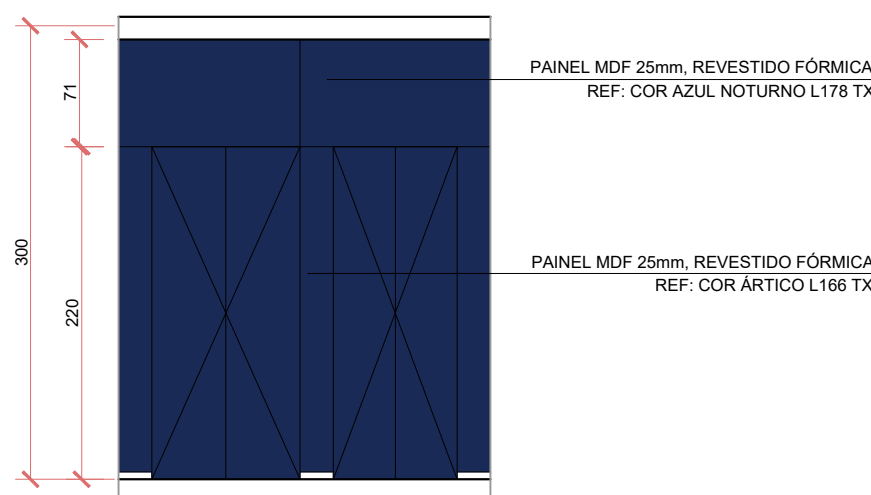


Vista B - 3° Pav
Esc: 1/50

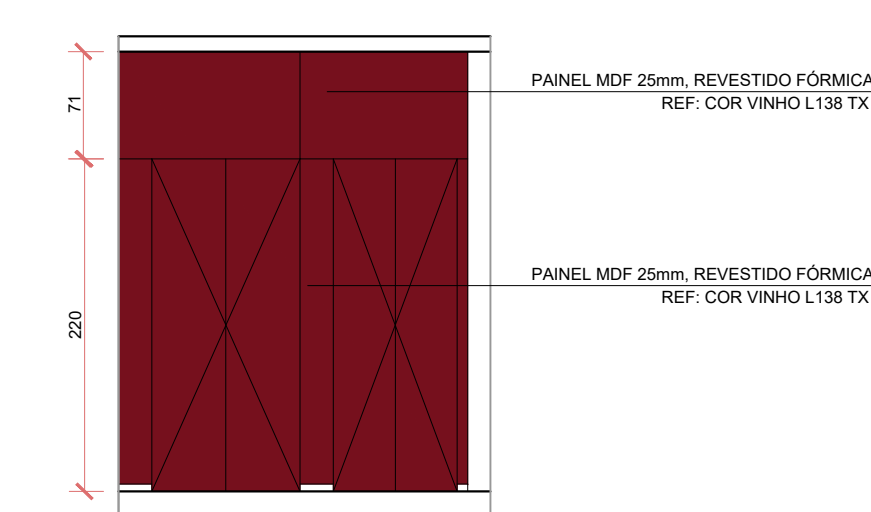


Vista B - 3° Pav
Esc: 1/50

Detalhe 1 - Frente
elevadores / shaft

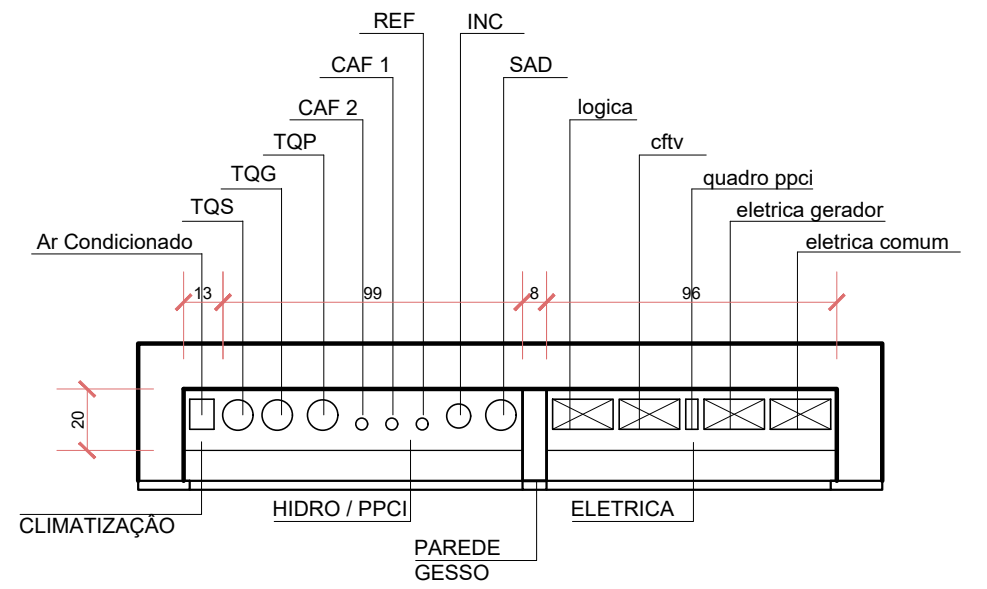

Ampliação de Planta Baixa - Shaft
Esc: 1/25

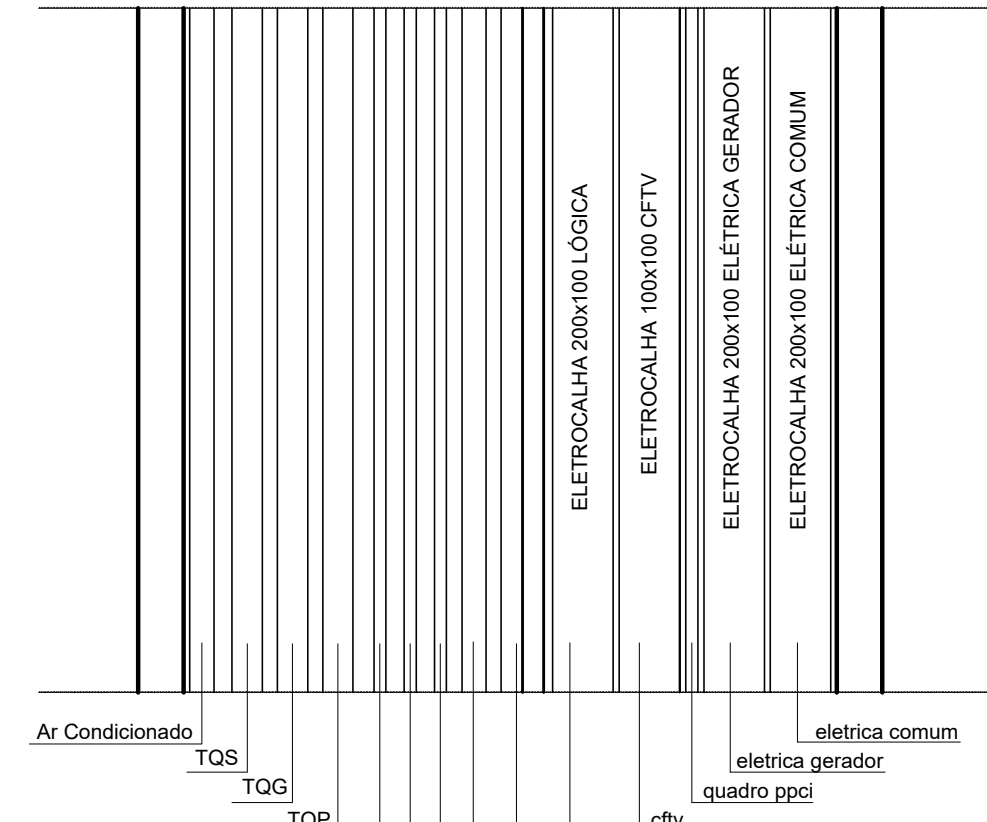

Vista Shaft
Esc: 1/25

Detalhe 4 - Shaft

OBSERVAÇÕES:

CORES ESPECIFICADAS

AZUL RAL 5022 - RGB 34, 45, 90
MOSTARDA RAL 1002 - RGB 241, 221, 56
VERDE RAL 6019 - RGB 185, 206, 172
VINHO RAL 3005 - RGB 89, 25, 31
CINZA RAL 7035 - RGB 197, 199, 196

ATENÇÃO
CONFERIR MEDIDAS
NO LOCAL

NENHUMA CÓPIA DESTA DOCUMENTO SERÁ VÁLIDA PARA EXECUÇÃO SEM A ASSINATURA DO RESPONSÁVEL TÉCNICO

D	REVISÃO - PORTA ELEVADOR	FABIO	01/08/2024
C	REVISÃO FINAL	FABIO	22/07/2023
B	REVISÃO FINAL	FABIO	28/06/2023
A	EMIÇÃO INICIAL	MATEUS	10/06/2023
REVISÃO	OBSERVAÇÕES	DESENHO	DATA




UNIVERSIDADE FEDERAL DE CIÊNCIAS
DA SAÚDE DE PORTO ALEGRE
CLÍNICA FAMÍLIA
RUA DA CONCEIÇÃO 434 - CENTRO - PORTO ALEGRE

fonte / fax
homepage
e-mail
arquitetura

coordenado	PROJETO ARQUITETONICO DETALHES ELEVADORES, SHAFT, CORRIMÃO E GUARDA-CORPOS
proprietario	UFCSA
escala	INDICADO
data	07/05/2024
desenho	Samartha
coordenado	ARQ. FÁBIO ANDRÉ ZATTI - CAU A32538-4
projeto	ARQ. MATEUS FRANCISCO AMBROS DA SILVA - CAU A137112-6
execução	

AR19

Detalhe 2 -
Guarda-Corpos

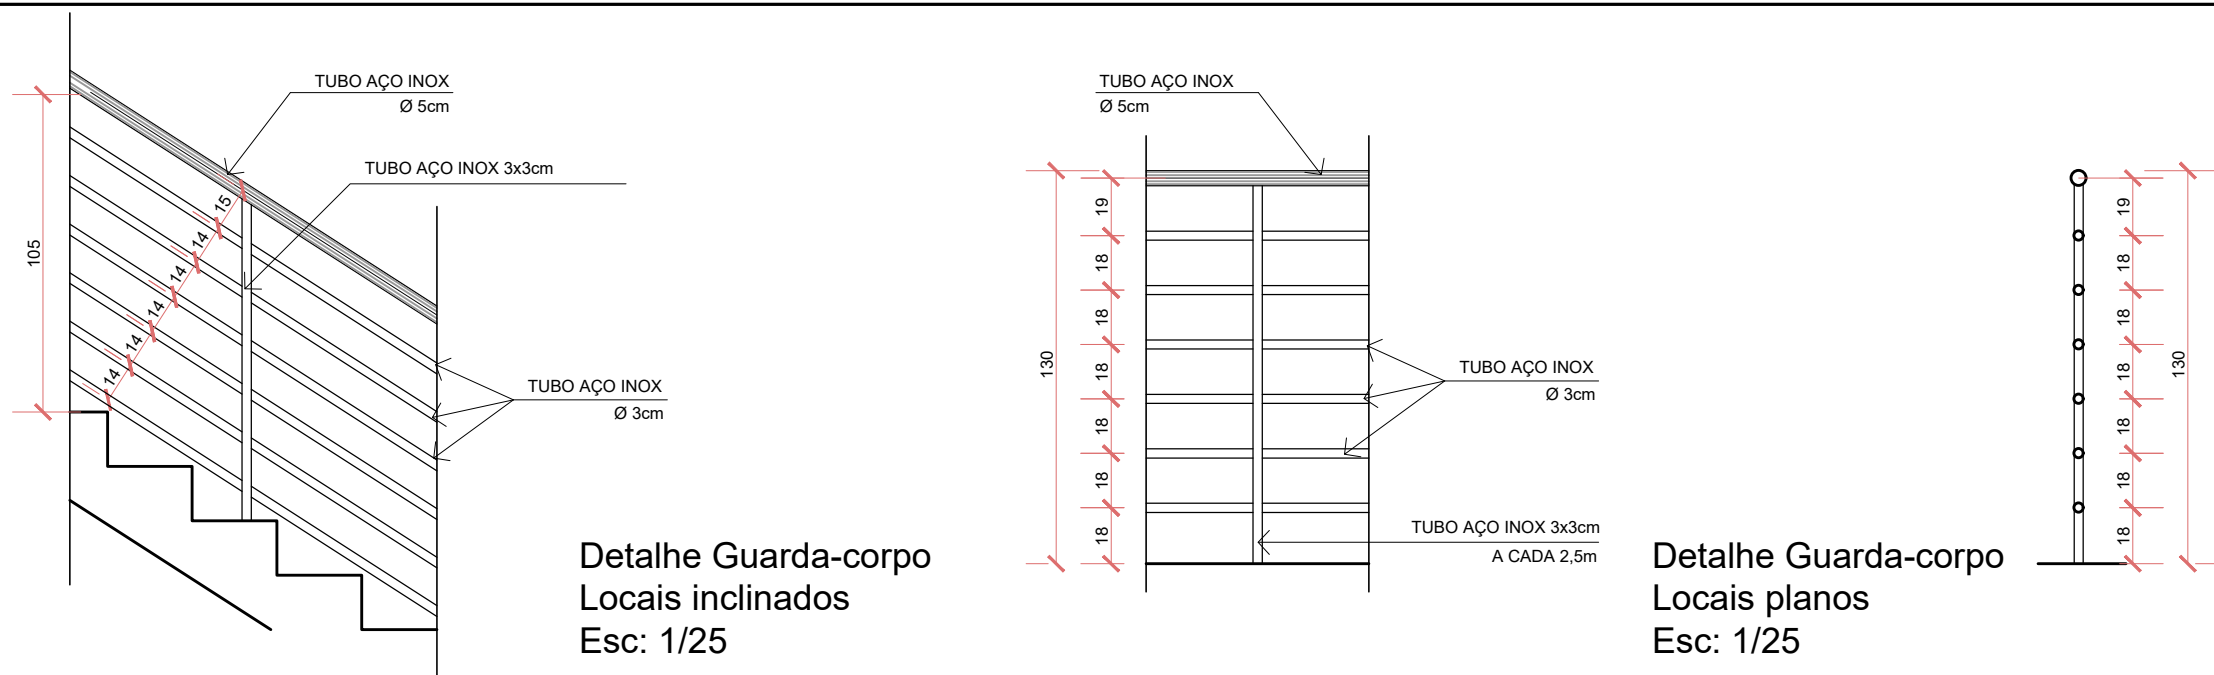


Detalhe Guarda-corpo
Locais inclinados
Esc: 1/25

Detalhe Guarda-corpo
Locais planos
Corte transversal
Esc: 1/25

Detalhe Guarda-corpo
Locais planos
Corte transversal
Esc: 1/25

Detalhe 3 -
Corrimãos

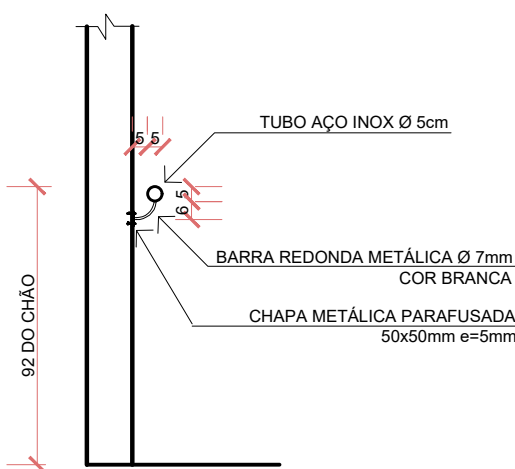

Detalhe corrimão
Corte transversal
Esc: 1/25