


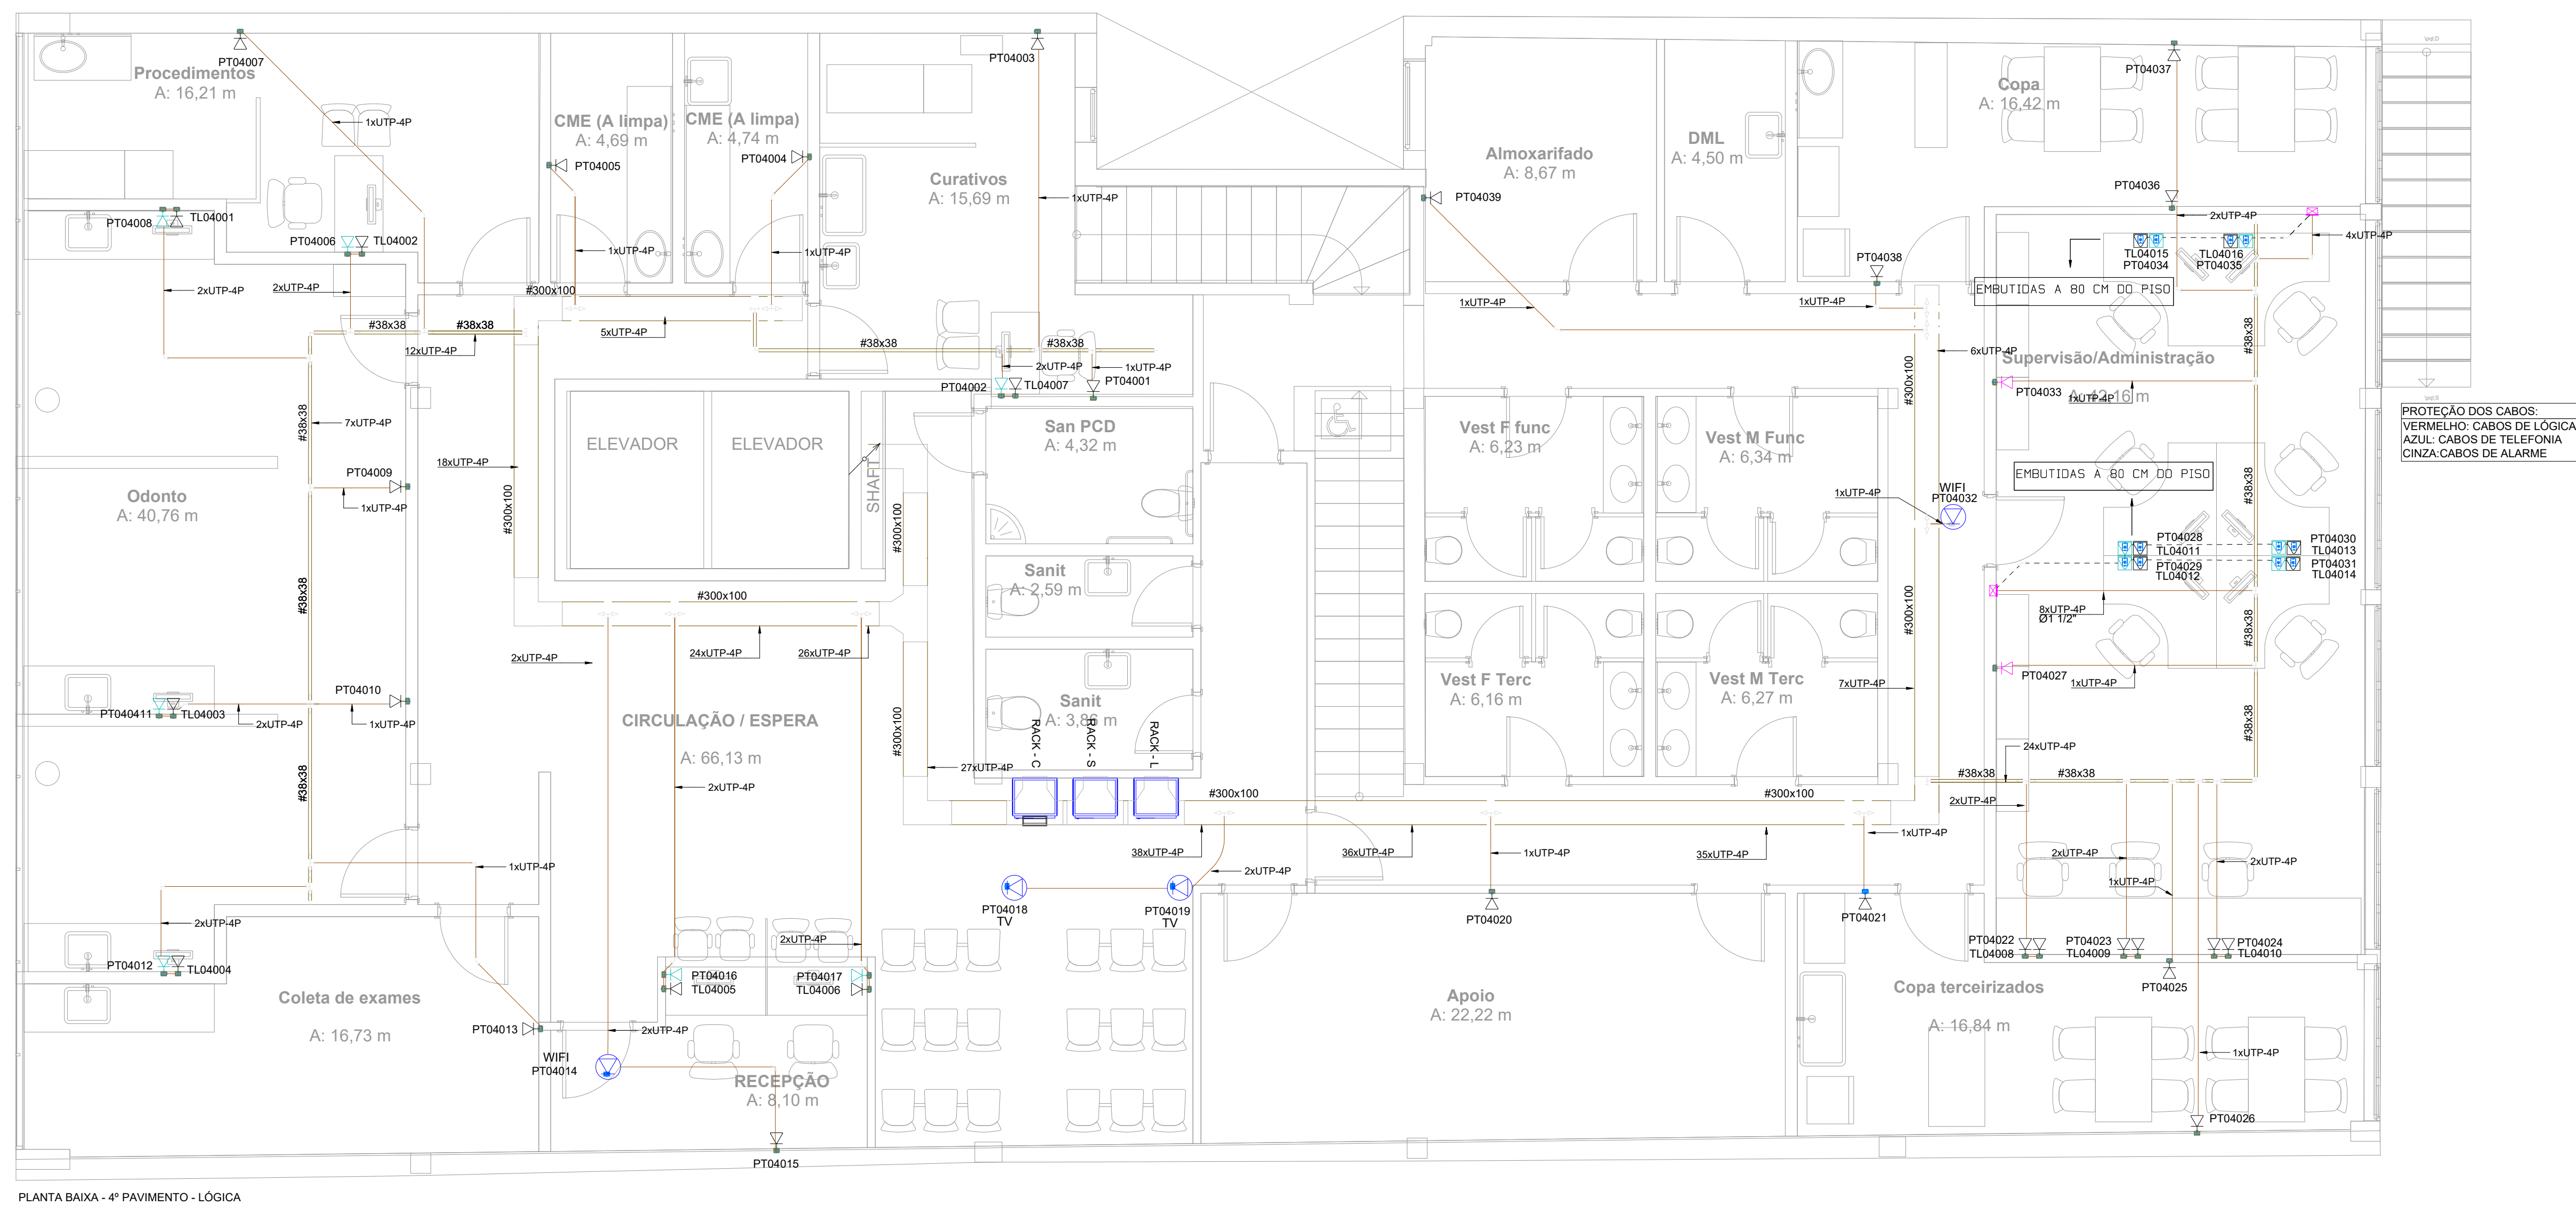

</

ELETRODUTOS E ELETROCALHAS

- ELETRODUTO GALVANIZADO TIPO MÉDIO - NA PAREDE PARA LÓGICA - ELETROCALHA LISA COM TAMPA PARA LÓGICA - 200x100mm ou INDICADA - #16MS0 - PERFILADO LISO COM TAMPA PARA LÓGICA - 38x10mm ou INDICADO - #16MS6 - ELETRODUTO GALVANIZADO TIPO MÉDIO - NO TETO PARA LÓGICA - ELETRODUTO GALVANIZADO TIPO MÉDIO - NO PISO PARA LÓGICA		MILÍMETROS (mm)	POLÍGONA (")
16	1/2"		
20	3/4"		

CENTROS DE LÓGICA	
	PONTO RUA DE LÓGICA - n: 0,30x DO PRDx DO INDICADA
	PONTO RUAS DE LÓGICA COMPUTADOR - n: 0,30x DO PRDx DO INDICADA
	PONTO RUAS PARA IMBRESSÃO - n: 0,30x DO PRDx DO INDICADA
	PONTO RUAS VOP - n: 1,20x DO PRDx DO INDICADA
	PONTO RUAS DE LÓGICA - n: 1,30x DO PRDx DO INDICADA
	PONTO RUAS DE LÓGICA - n: 1,80x DO PRDx DO INDICADA
	PONTO RUAS DE LÓGICA - n: NO MÓVEL
	PONTO RUAS VOP - n: NO MÓVEL
	PONTO RUAS DE LÓGICA PARA COMPUTADOR - n: NO MÓVEL
	PONTO RUAS DE LÓGICA - n: NO TETO
	DIV. INSTALADO NA RACK DE CFTV
	CÂMERA DE VIGILANÇA COM ABERTURA DE 90 GRAUS
	CÂMERA DE VIGILANÇA COM ABERTURA DE 180 GRAUS
	CÂMERA DE VIGILANÇA COM ABERTURA DE 90 GRAUS EXTERNA, COM GRADE DE PROTEÇÃO
	CÂMERA DE VIGILANÇA COM ABERTURA DE 180 GRAUS EXTERNA, COM GRADE DE PROTEÇÃO
CAIXAS DE PASSAGEM	
	CAIXA DE PASSAGEM - 150x106x81 - n: 0,80x DO PRD
	CAIXA DE PASSAGEM - 180x130x82 - n: 0,80x DO PRD
	CAIXA DE PASSAGEM - 125x106x81 - n: NO TETO
ACESSÓRIOS	
	"T" HORIZONTAL PARA ELETROCALHA
	COTOVELO 90° PARA ELETROCALHA
	TERMINAL PARA ELETROCALHA