



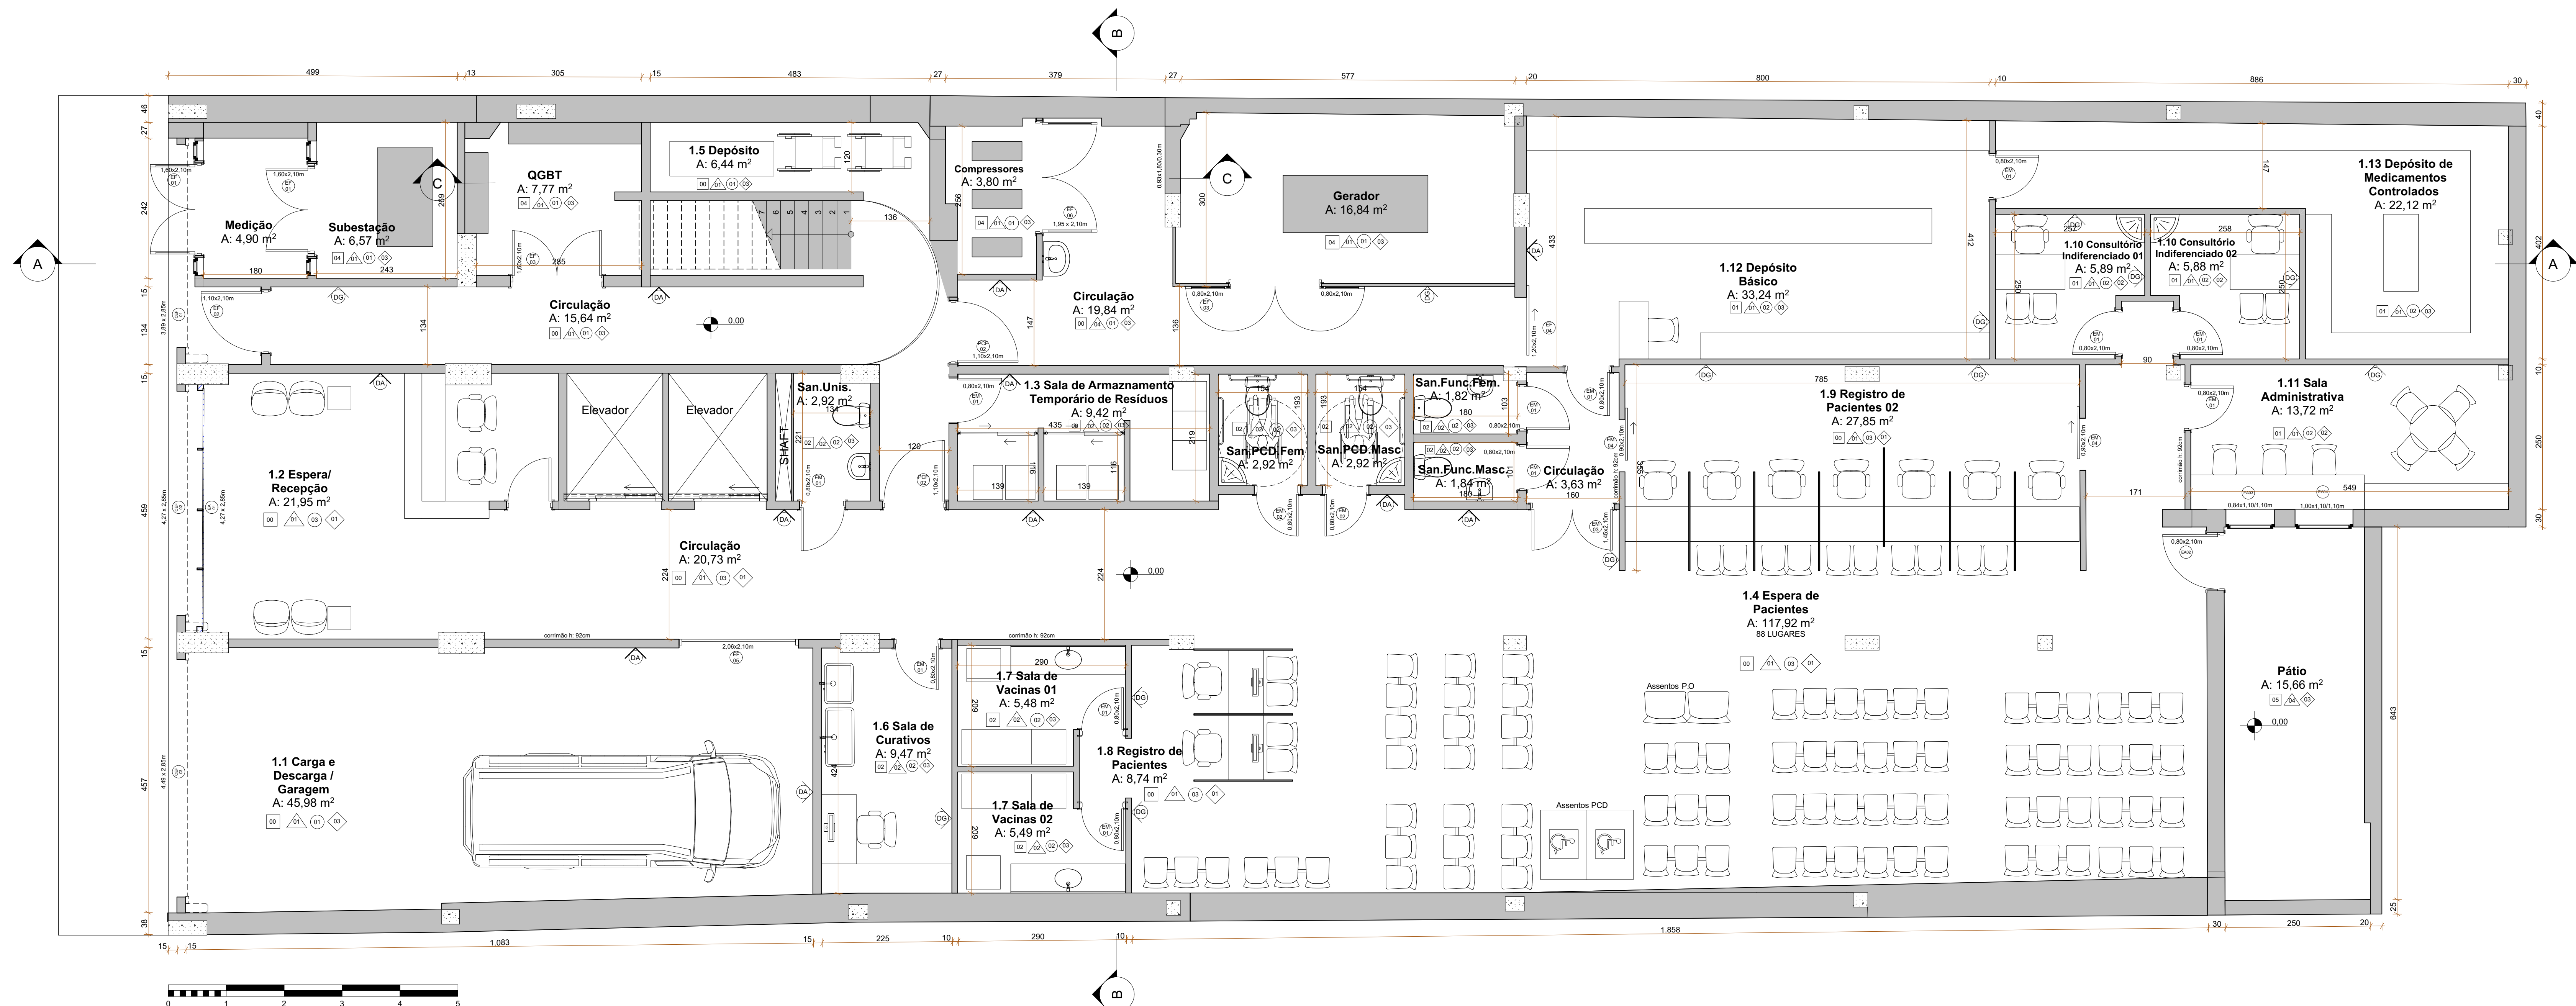

PLANTA DE LAYOUT - TÉRREO
ESCALA 1:50

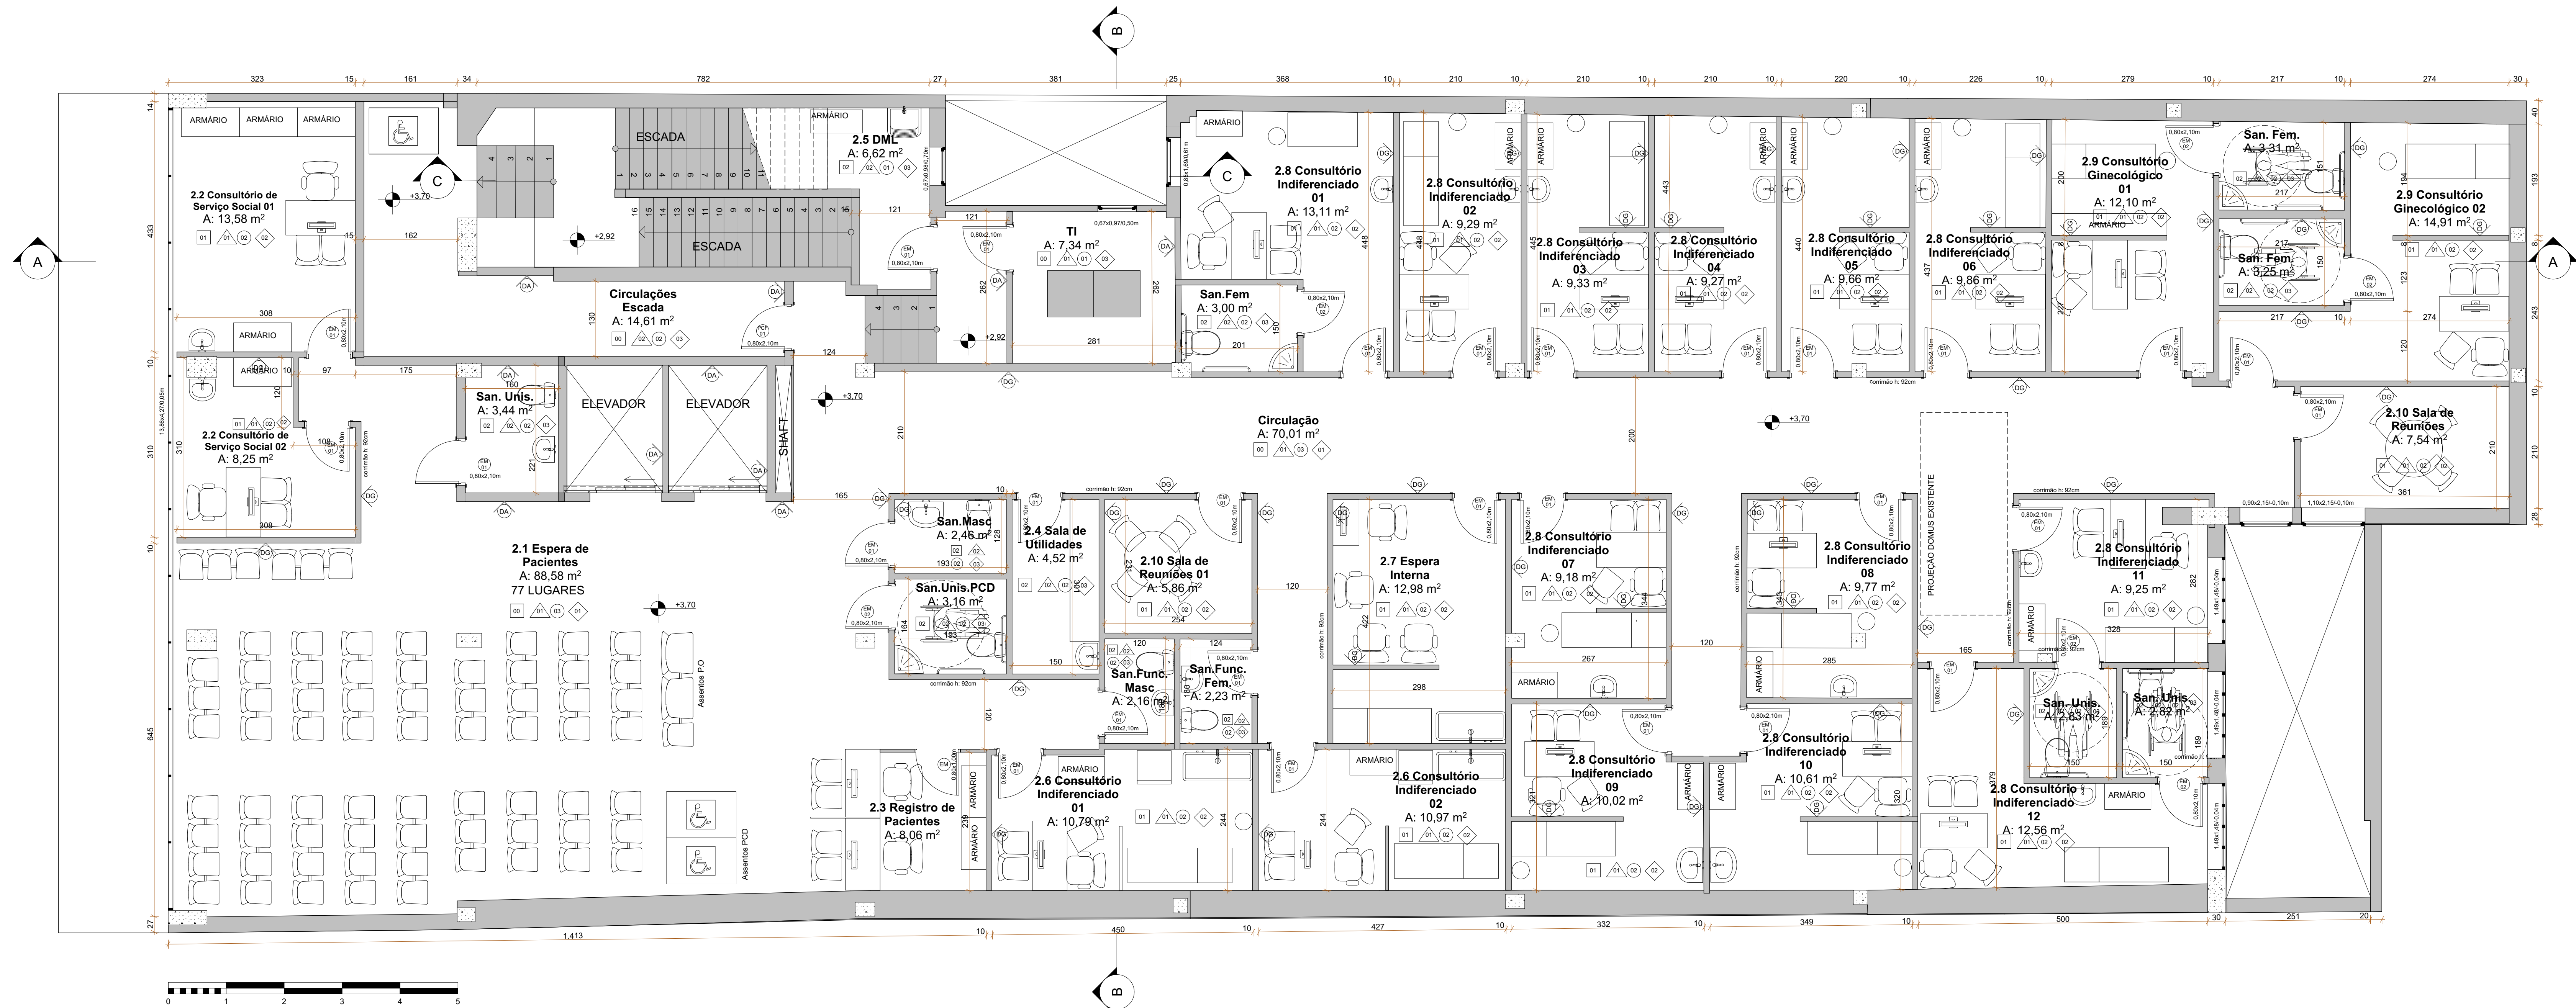

PLANTA DE LAYOUT - SEGUNDO PAVIMENTO BAIXO
ESCALA 1:50

OBSERVAÇÕES GERAIS:

- 1 - Todas as portas de correr não possuem lino inferior, sendo dotadas de trilhos superiores.
- 2 - As esquadras externas, com aberturas, terão latices milimétricos.
- 3 - As maçanetas das portas serão do tipo alavanca ou cilindro.
- 4 - Todos os ambientes com acesso de pacientes possuem lavatório e pia com torneiras de fechamento automático. Junto destes, haverá suporte líquido de sabonete e material para secagem das mãos. Não será utilizado lavatório com pedalete.
- 5 - Todas as áreas molhadas terão flocos hidráulicos (rifes) e Tampa com fechamento escamoteável. Não haverá ralos em ambientes onde os assentos são acionados ou rodados.
- 6 - As tubulações serão em aço inoxidável.
- 7 - Todas as áreas e circulações com acesso de pacientes possuem corrimões com altura de 80 cm a 92 cm do piso, com freio de mão.

LEGENDA ACABAMENTOS:


- ☐ PISO
- 00 - EXISTENTE EM GRANITA A REFORMAR
 - 01 - VINÍLICO
 - 02 - CERÂMICO
 - 03 - BASALTO
 - 04 - EPDM
 - 05 - SOLERA DE BASALTO
 - 06 - GRANITA
- ☐ PAREDE
- 01 - PAREDE COM PINTURA ACRÍLICA
 - 02 - PAREDE COM REVESTIMENTO CERÂMICO
 - 03 - PAREDE EM MDF COM REVESTIMENTO
 - 04 - PAREDE COM TEXTURA ACRÍLICA E PINTURA
- ☐ FORRO
- 00 - SEM FORRO
 - 01 - LAJE APARENTE COM PINTURA
 - 02 - FORRO EM GESSO ACARTONADO COM PINTURA
 - 03 - FORRO EM GESSO ACARTONADO COM PINTURA E PLACAS DE PVC
 - 04 - SEM FORRO COM ESTRUTURA APARENTE
- ☐ RODAPÉ
- 01 - RODAPÉ EM PVC
 - 02 - RODAPÉ EM MANTA VINÍLICA
 - 03 - SEM RODAPÉ

- LEGENDA DE SÍMBOLOS
- (A) ESQUADRIA DE ALUMÍNIO
 - (B) ESQUADRIA DE MADEIRA
 - (C) ESQUADRIA DE FERRO
 - (D) PORTA DE ALUMÍNIO
 - (E) PORTA-CORTA FOGO
 - (F) CORTINA DE ENROLAR DE FERRO
- TIPOS DE PAREDES
- (G) PAREDE DE ALVENARIA EXISTENTE
 - (H) PAREDE DE ALVENARIA CONSTRUIR
 - (I) PAREDE DE GESSO ACARTONADO
 - (J) PAREDE DIVISÓRIA SANITÁRIA

- LEGENDA DE CORES
- EXISTENTE
 - CONSTRUIR
 - DEMOLIR

NENHUMA CÓPIA DESTA DOCUMENTO SERÁ VÁLIDA PARA EXECUÇÃO SEM ASSINATURA DO RESPONSÁVEL TÉCNICO

REVISÃO	REVISOR	DATA
1	REVISÃO INICIAL	01/01/2024
2	REVISÃO OBSERVAÇÕES	01/01/2024

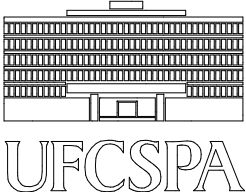

UNIVERSIDADE FEDERAL DE CIÊNCIAS
DA SAÚDE DE PORTO ALEGRE
CLÍNICA FAMILIAR
RUA DA CONCEIÇÃO 454 - CENTRO - PORTO ALEGRE

Comissão:
Pauta Básica Projeto Arquitetônico
Pavimento Térreo
Segundo Pavimento Baixo

Área Total do Projeto
2.030 m²

Projeto de Arquitetura

Projeto de Arquitetura

ATENÇÃO
CONFIRMAR MEDIDAS
NO LOCAL