



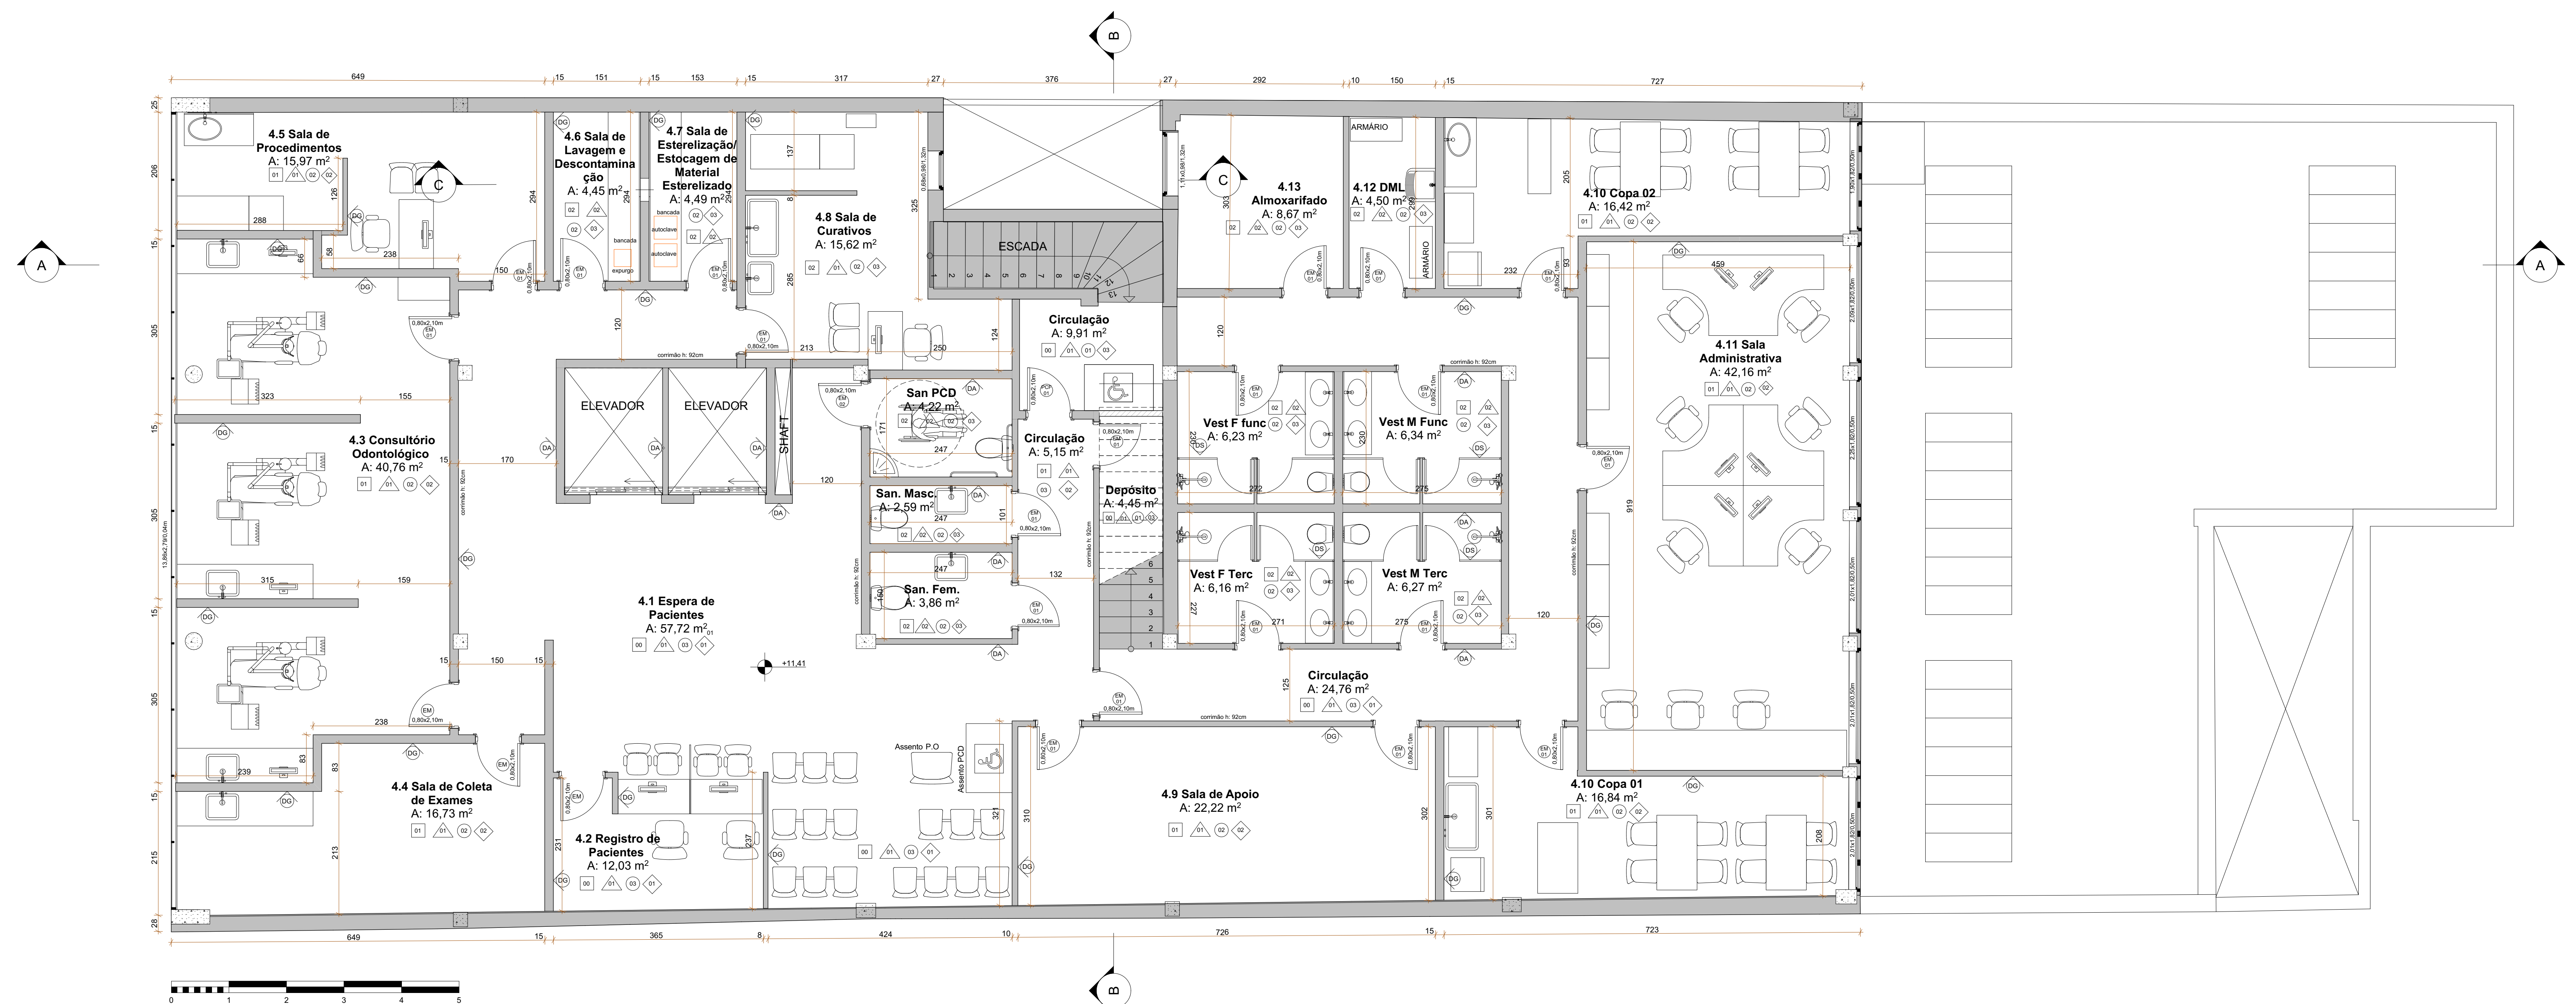

PLANTA DE LAYOUT - QUARTO PAVIMENTO
ESCALA 1:50

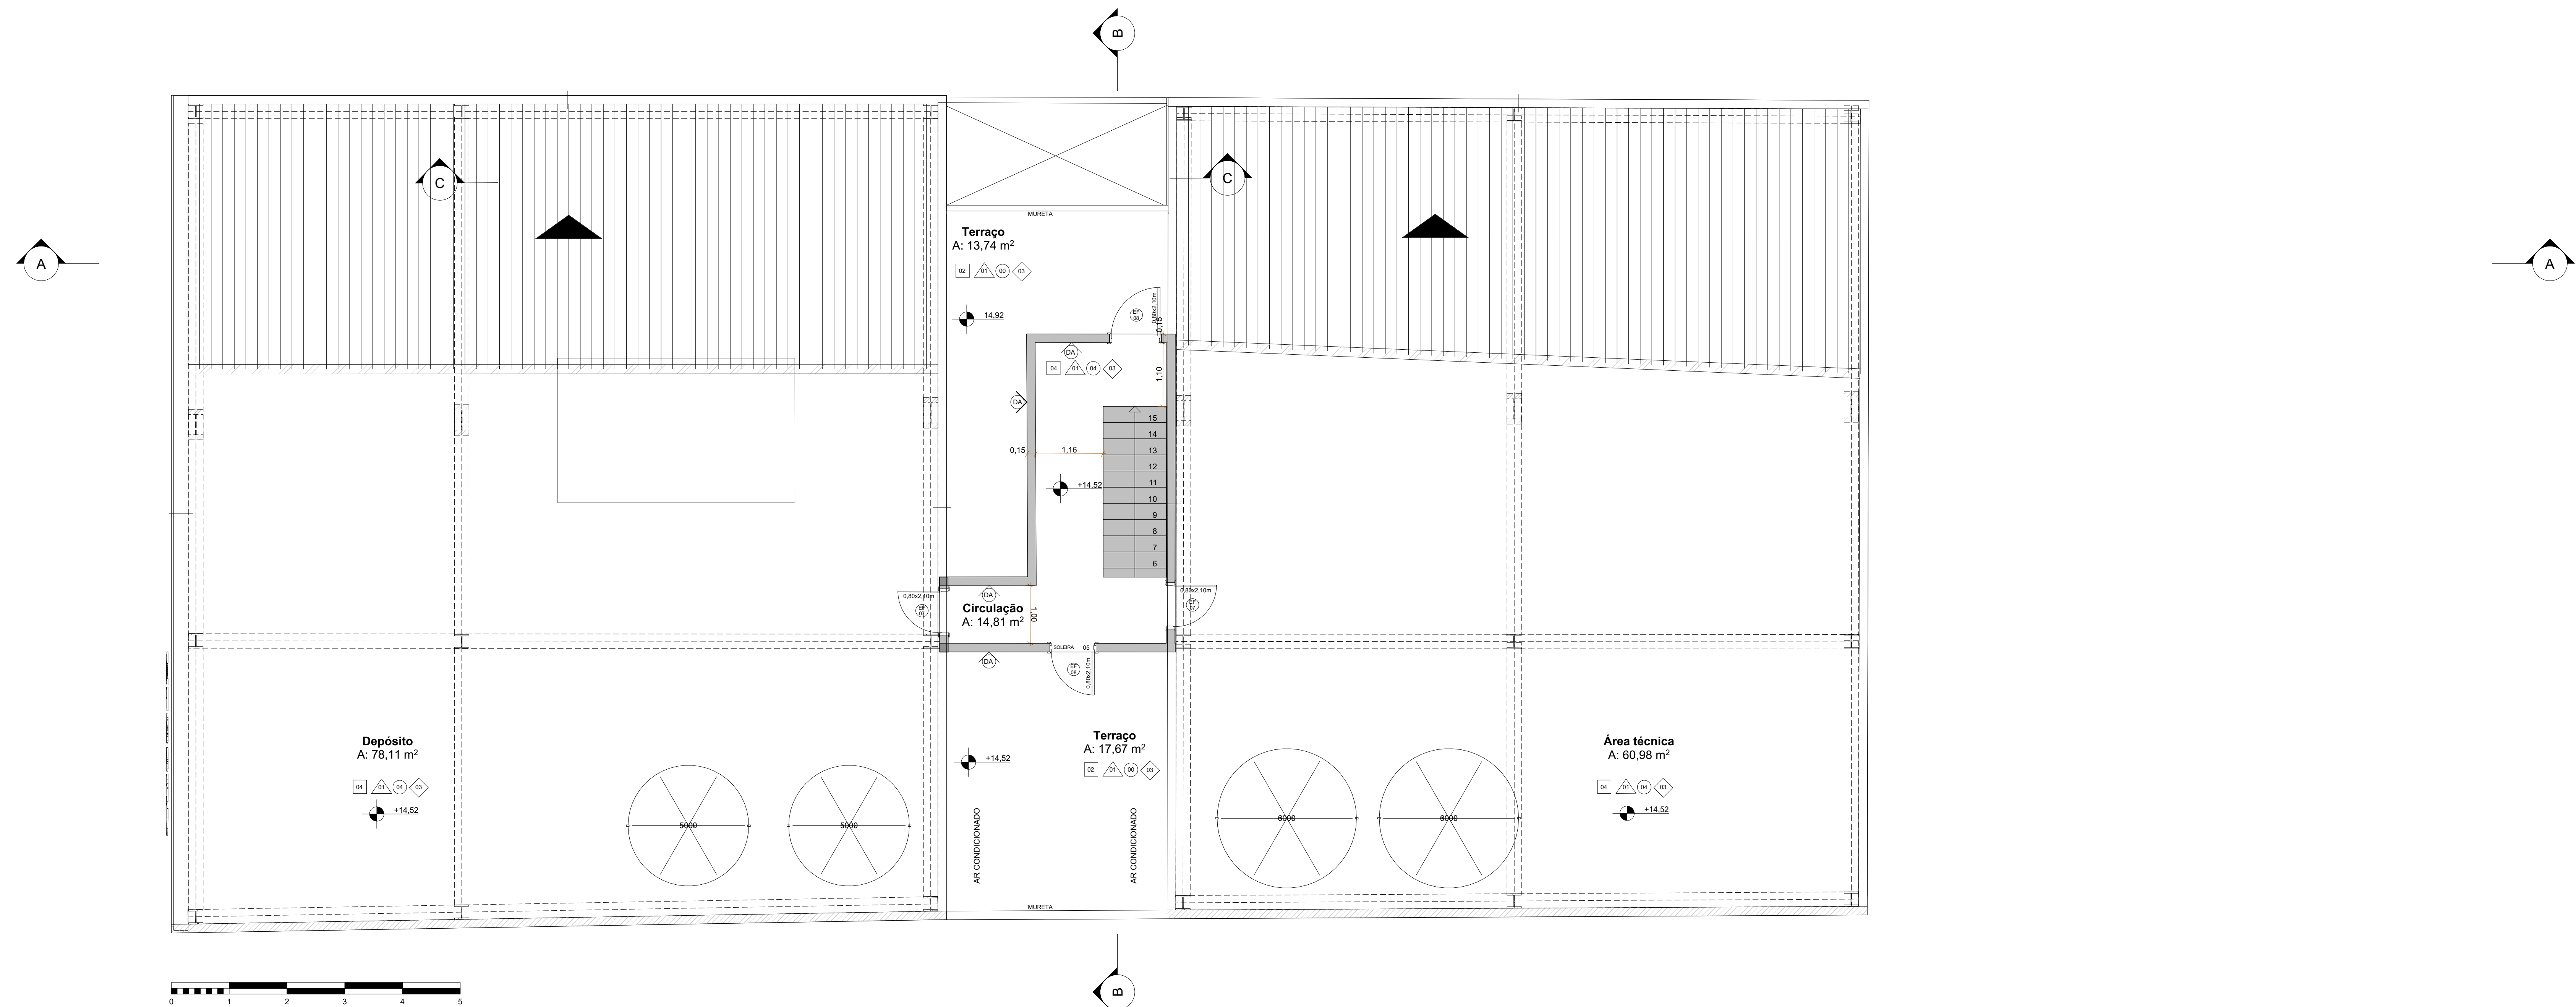

PLANTA DE LAYOUT - COBERTURA
ESCALA 1:50

OBSERVAÇÕES GERAIS:

- 1- Todas as portas de correr não possuem trilho inferior, sendo dotadas de trilhos superiores.
- 2- As esquadras externas, com aberturas, terão talas milimétricas.
- 3- As maçanetas das portas serão do tipo alavanca ou similares.
- 4- Todos os ambientes com acesso de pacientes possuem lavatório e pia com torneiras de fechamento automático. Junto destes, haverá sabão líquido, detergente e material para secagem das mãos. Não será utilizado lavatório com pedalete.
- 5- Todas áreas molhadas terão fochos hidráulicos (sfões) e Tampa com fechamento escamoteável. Não haverá ralos em ambientes onde os pacientes são examinados ou tratados.
- 6- As tubulações serão em aço inoxidável.
- 7- Todas as medidas e circulações com acesso de pacientes possuem corrimões com altura de 80 cm a 92 cm do piso, com frestadores opacos.

LEGENDA ACABAMENTOS:

PISO

- 00- EXISTENTE EM GRANITINA A REFORMAR
- 01- VINÍLICO
- 02- CERÂMICO
- 03- BASALTO
- 04- EPDM
- 05- SOLERA DE BASALTO
- 06- GRANITINA

PAREDE

- 01- PAREDE COM PINTURA ACRÍLICA
- 02- PAREDE COM REVESTIMENTO CERÂMICO
- 03- PAREDE EM MDF COM REVESTIMENTO
- 04- PAREDE COM TEXTURA ACRÍLICA E PINTURA

FORRO

- 00- SEM FORRO
- 01- LAJE APARENTE COM PINTURA
- 02- FORRO EM GESSO ACARTONADO COM PINTURA
- 03- FORRO EM GESSO ACARTONADO COM PINTURA E PLACAS DE PVC
- 04- SEM FORRO COM ESTRUTURA APARENTE

RODAPE

- 01- RODAPÉ EM PVC
- 02- RODAPÉ EM MANTA VINÍLICA
- 03- SEM RODAPÉ

LEGENDA DE SÍMBOLOS

- 01- ESQUADRA DE ALUMÍNIO
- 02- ESQUADRA DE MADEIRA
- 03- ESQUADRA DE FERRO
- 04- PORTA DE ALUMÍNIO
- 05- PORTA CORTA FOGO
- 06- CORTINA DE ENROLAR DE FERRO

TIPOS DE PAREDES

- 01- PAREDE DE ALVENARIA EXISTENTE
- 02- PAREDE DE ALVENARIA CONSTRUIR
- 03- PAREDE DE GESSO ACARTONADO
- 04- PAREDE DIVISÓRIA SANITÁRIA

LEGENDA DE CORES

- 01- EXISTENTE
- 02- A CONSTRUIR
- 03- A DEMOLIR

ATENÇÃO
CONFERRIR MEDIDAS
NO LOCAL

NENHUMA CÓPIA DESTES DOCUMENTOS SERÁ VÁLIDA PARA EXECUÇÃO SEM ASSINATURA DO RESPONSÁVEL TÉCNICO

REVISÃO	REVISADO	REVISOR	DATA
1	REVISÃO	REVISOR	DATA


