



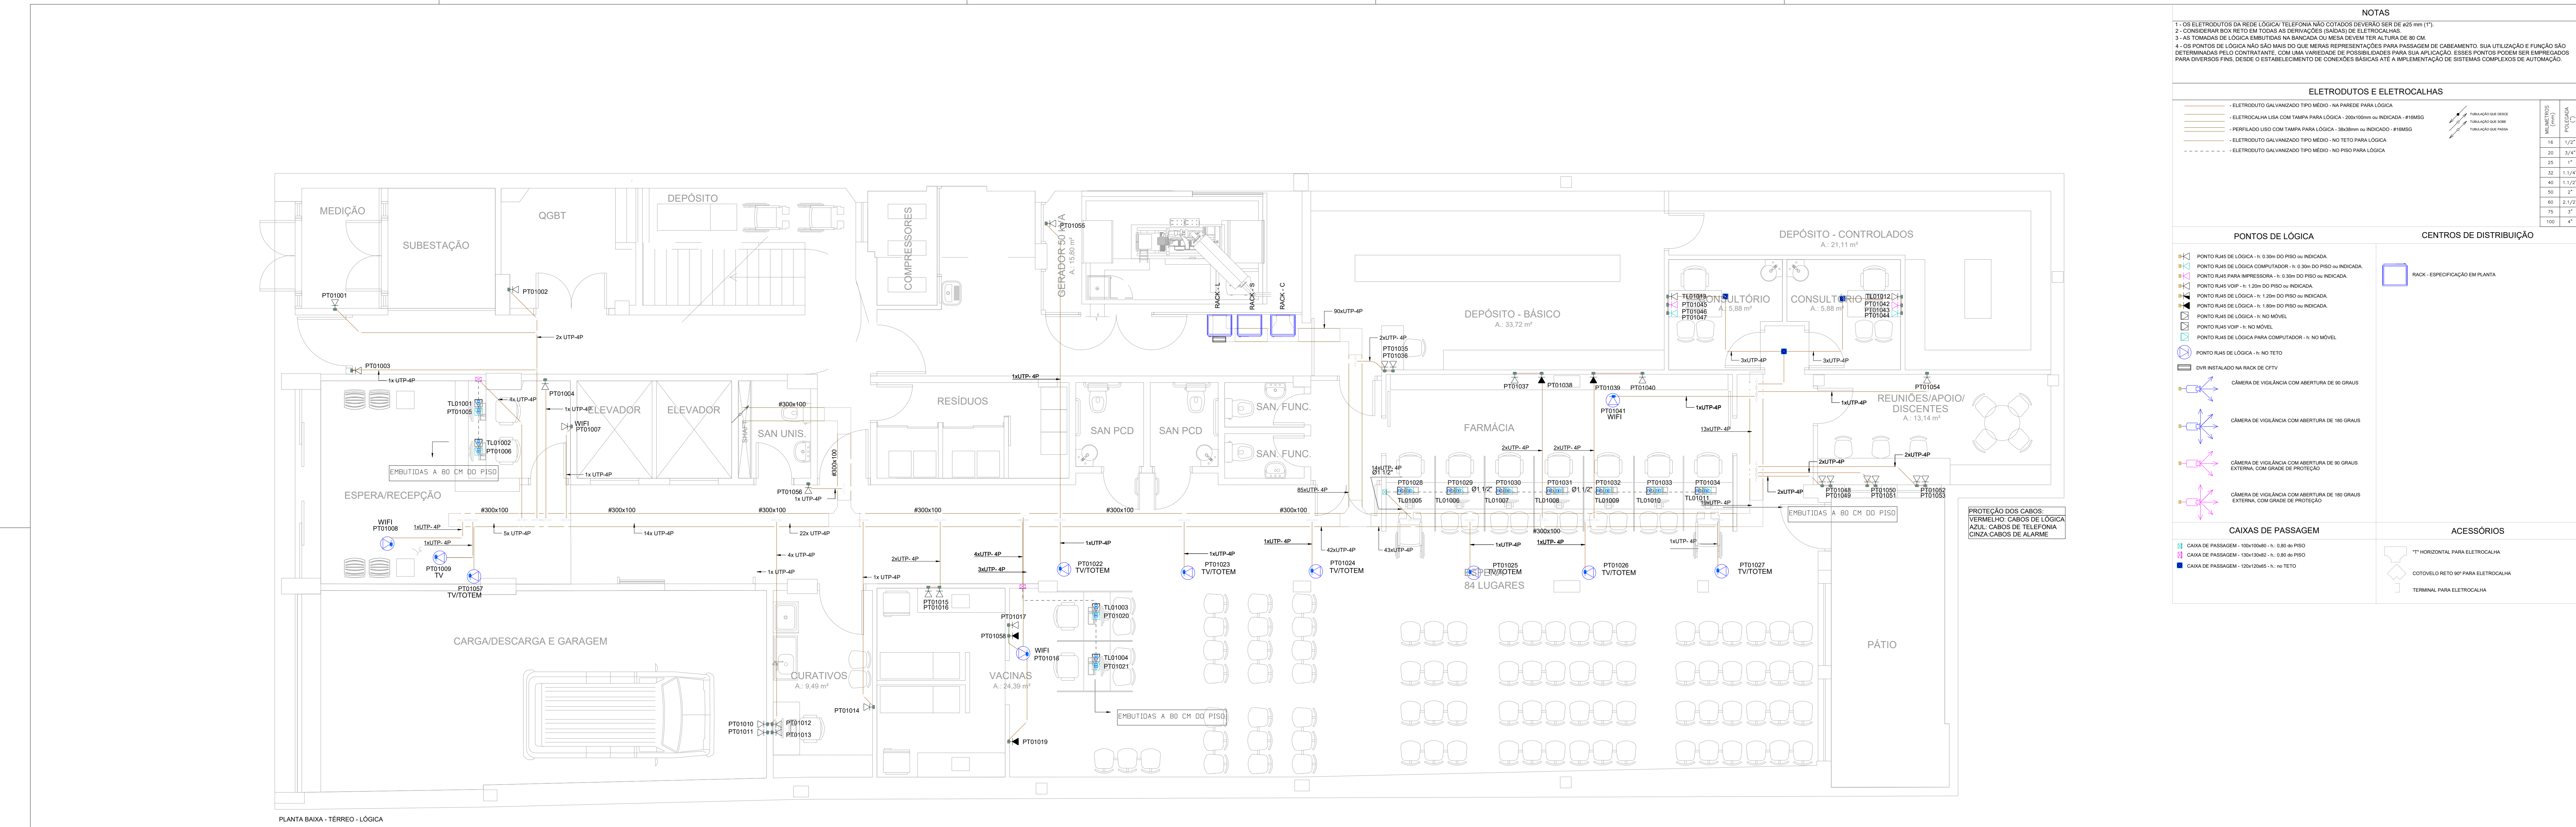

PLANTA BAIXA - TERREO - LÓGICA

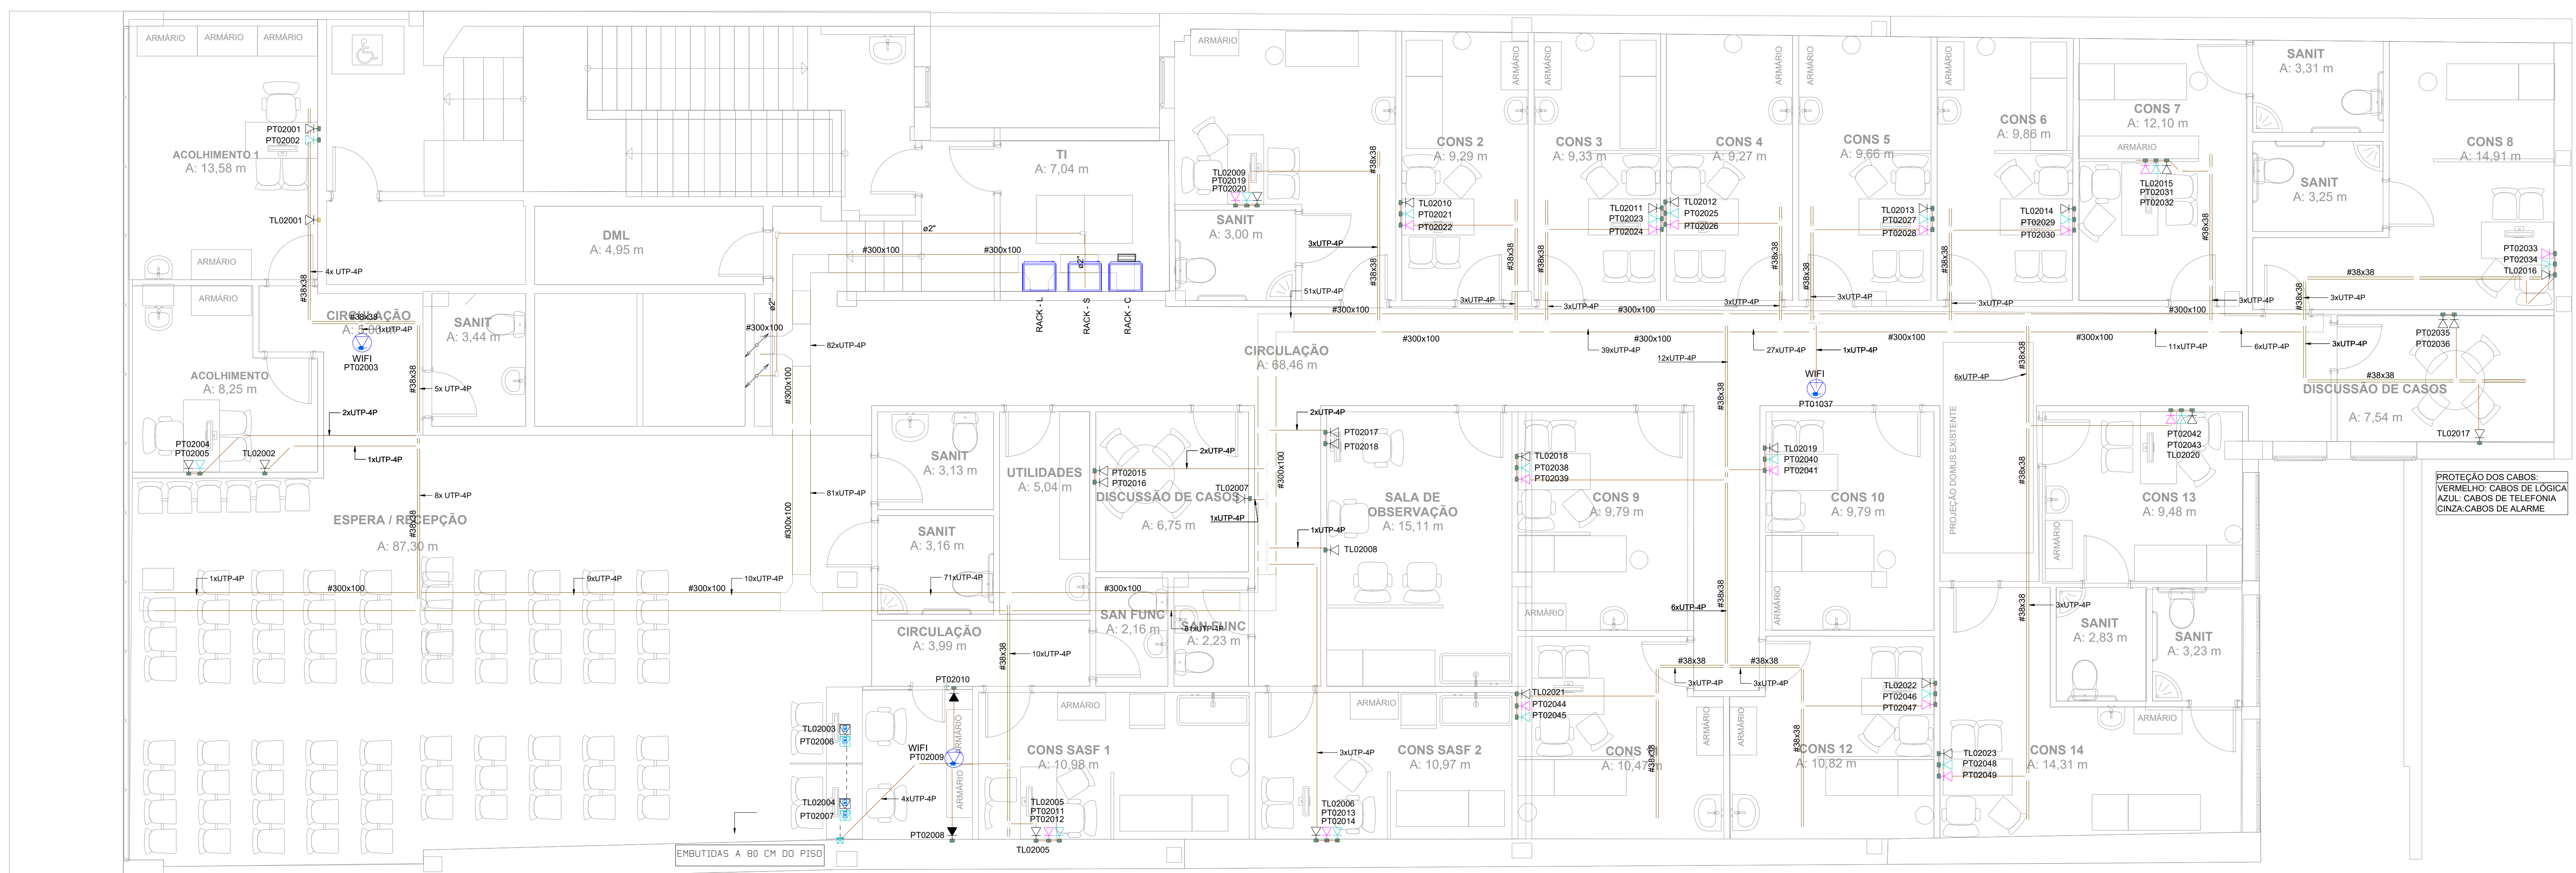

PLANTA BAIXA - 2º PAVIMENTO BAIXO - LÓGICA

NOTAS

1 - OS ELETRODUTOS DA REDE LÓGICA TELEFONA NÃO COTADOS DEVERÃO SER DE 205 mm (PT)

2 - CONSIDERAR BOX RETO EM TODAS AS DERIVAÇÕES (BARRAS DE ELETROCALHAS)

3 - AS TOMADAS DE LÓGICA DEBEM TER A BARRADA OU MESA DEVEN TER ALTURA DE 80 CM

4 - OS PONTOS DE LÓGICA NÃO SÃO MAIS DO QUE MERAS REPRESENTAÇÕES PARA PASSAGEM DE CABEAMENTO. SUA UTILIZAÇÃO E FUNÇÃO SÃO DETERMINADAS PELO CONTINENTE, COM UMA VARIANTE DE POSSIBILIDADES PARA SUA APLICAÇÃO. ESSES PONTOS PODER SER EMPREGADOS PARA DIVERSOS FINS. DESDE O ESTABELECIMENTO DE CONEXÕES BÁSICAS ATÉ A IMPLEMENTAÇÃO DE SISTEMAS COMPLEXOS DE AUTOMAÇÃO.

ELETRODUTOS E ELETROCALHAS

- ELETRODUTO GALVANIZADO TIPO MÉDIO - NA PAREDE PARA LÓGICA

- ELETROCALHA LISA COM TAMPA PARA LÓGICA - 200x100mm ou INDICADA - #18MSG

- PERFILADO LISO COM TAMPA PARA LÓGICA - 38x69mm ou INDICADO - #18MSG

- ELETRODUTO GALVANIZADO TIPO MÉDIO - NO TETO PARA LÓGICA

- ELETRODUTO GALVANIZADO TIPO MÉDIO - NO PISO PARA LÓGICA

TUBULAÇÃO COM BARRA

TUBULAÇÃO SEM BARRA

TUBULAÇÃO SEM BARRA

PONTOS DE LÓGICA

● PUNTO RAS DE LÓGICA - H: 0,30m DO PISO ou INDICADA

● PUNTO RAS DE LÓGICA COMPUTADOR - H: 0,30m DO PISO ou INDICADA

● PUNTO RAS PARA IMPRESSORA - H: 0,30m DO PISO ou INDICADA

● PUNTO RAS VOP - H: 1,20m DO PISO ou INDICADA

● PUNTO RAS DE LÓGICA - H: 1,20m DO PISO ou INDICADA

● PUNTO RAS DE LÓGICA - H: 1,20m DO PISO ou INDICADA

● PUNTO RAS VOP - H: NO MOVEL

● PUNTO RAS DE LÓGICA - H: NO MOVEL

● PUNTO RAS DE LÓGICA PARA COMPUTADOR - H: NO MOVEL

● PUNTO RAS DE LÓGICA - H: NO TETO

DVR INSTALADO NA RACK DE CCTV

CENTROS DE DISTRIBUIÇÃO

RACK - ESPECIFICAÇÃO EM PLANTA

CAIXAS DE PASSAGEM

■ CAIXA DE PASSAGEM - 100x100mm - H: 0,80m DO PISO

■ CAIXA DE PASSAGEM - 100x100mm - H: 0,80m DO PISO

■ CAIXA DE PASSAGEM - 100x100mm - H: 0,80m DO PISO

ACESSÓRIOS

TT HORIZONTAL PARA ELETROCALHA

COTOVELO RETO 90° PARA ELETROCALHA

TERMINAL PARA ELETROCALHA

FORMATO A0

NENHUMA CÓPIA DESTA DOCUMENTO SERÁ VÁLIDA PARA EXECUÇÃO SEM A ASSINATURA DO RESPONSÁVEL TÉCNICO

H

ENTREGA ETAPA 2 - ALTERAÇÕES CONFORME SOLICITADO

MARIA

23/07/2024

G

ENTREGA ETAPA 2 - ALTERAÇÕES CONFORME SOLICITADO

MARIA

15/07/2024

F

ENTREGA ETAPA 2 - ALTERAÇÕES CONFORME SOLICITADO

MARIA

09/07/2024

E

ENTREGA ETAPA 2 - ALTERAÇÕES CONFORME SOLICITADO

MARIA

28/06/2024

D

ENTREGA ETAPA 2 - ALTERAÇÕES CONFORME SOLICITADO

MARIA

09/06/2024

REVISÃO

OBSERVAÇÕES

DESENHO

DATA

Nome / Titulo

Projeto / Data

Assinatura

UNIVERSIDADE FEDERAL DE CIÊNCIAS DA SAÚDE DE PORTO ALEGRE

RUA DA CONCEIÇÃO 434 - CENTRO - PORTO ALEGRE

ENTREGA ETAPA 2

TERREO E 2º PAVIMENTO BAIXO

LÓGICA

PROJETO

PROJETO

